



PLANTA BAIXA - SANITÁRIO MASCULINO
ESCALA 1:25
1º PAVIMENTO - SALA DE EMBARQUE


PISO: GRANITO BRANCO DALLAS POLIDO 55x55 cm;
PAREDE: RODAPÊ EM GRANITO BRANCO DALLAS POLIDO COM 10cm DE ALTURA E 2cm DE ESPESURA, ACIMA CERÂMICA MINIMALE OFF WHITE RET. 30X60 CM., PORTOBELLO CDD
TETO: FORRO EM GESSO EMBASSADO COM 2 DEMIOS DE MASSA ACRILICA LIXADO E PINTADO COM 3 DEMIOS DE TINTA ACRILICA NA COR BRANCO NEVE, CORAL OU SIMILAR.

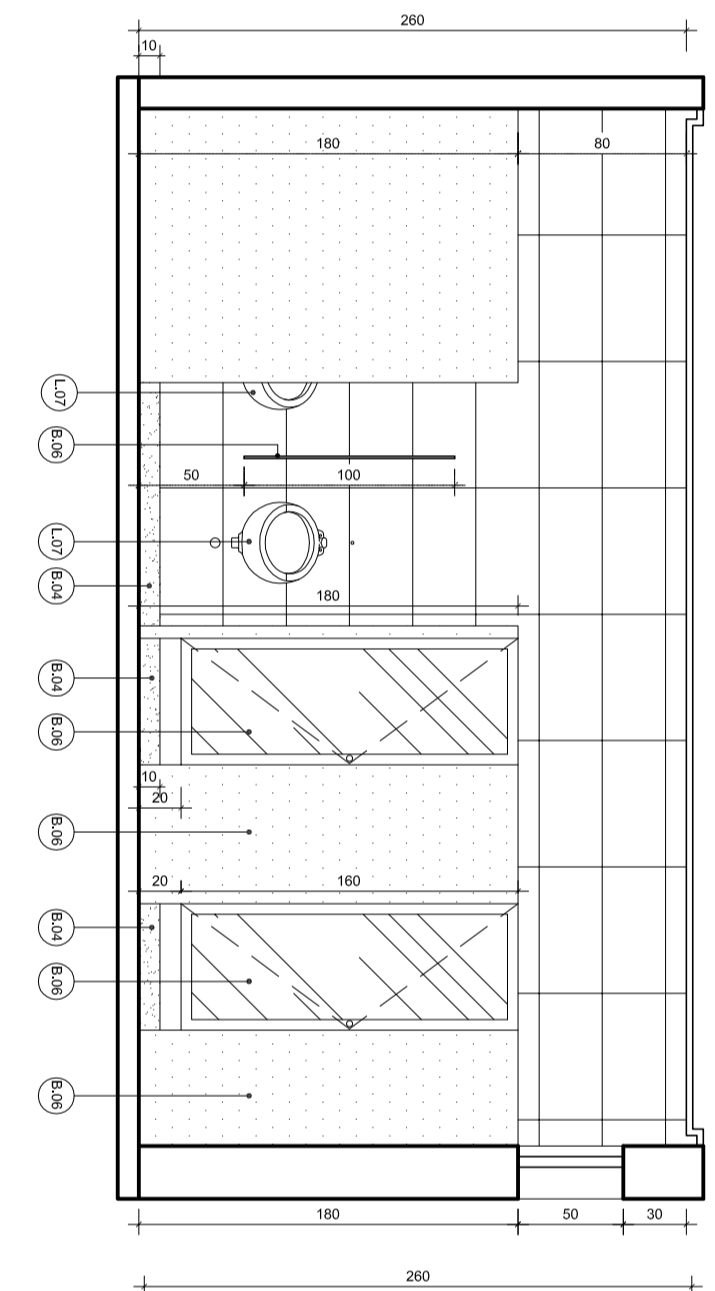

CORTE AA - SANITÁRIO MASCULINO
ESCALA 1:25
1º PAVIMENTO - SALA DE EMBARQUE

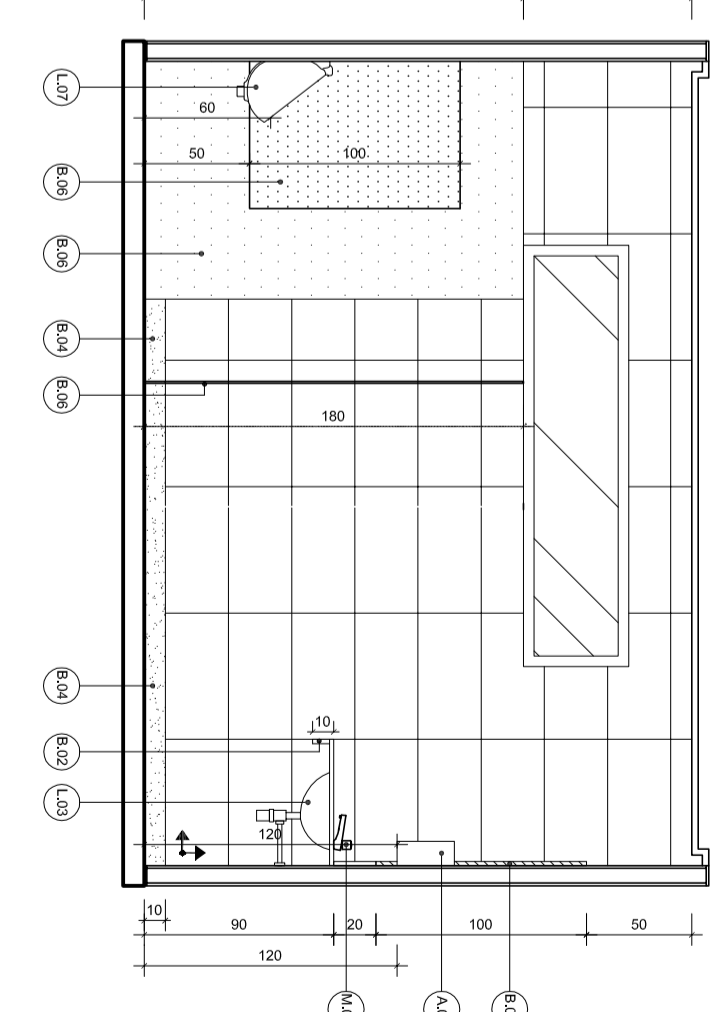


CORTE BB - SANITÁRIO MASCULINO
ESCALA 1:25
1º PAVIMENTO - SALA DE EMBARQUE

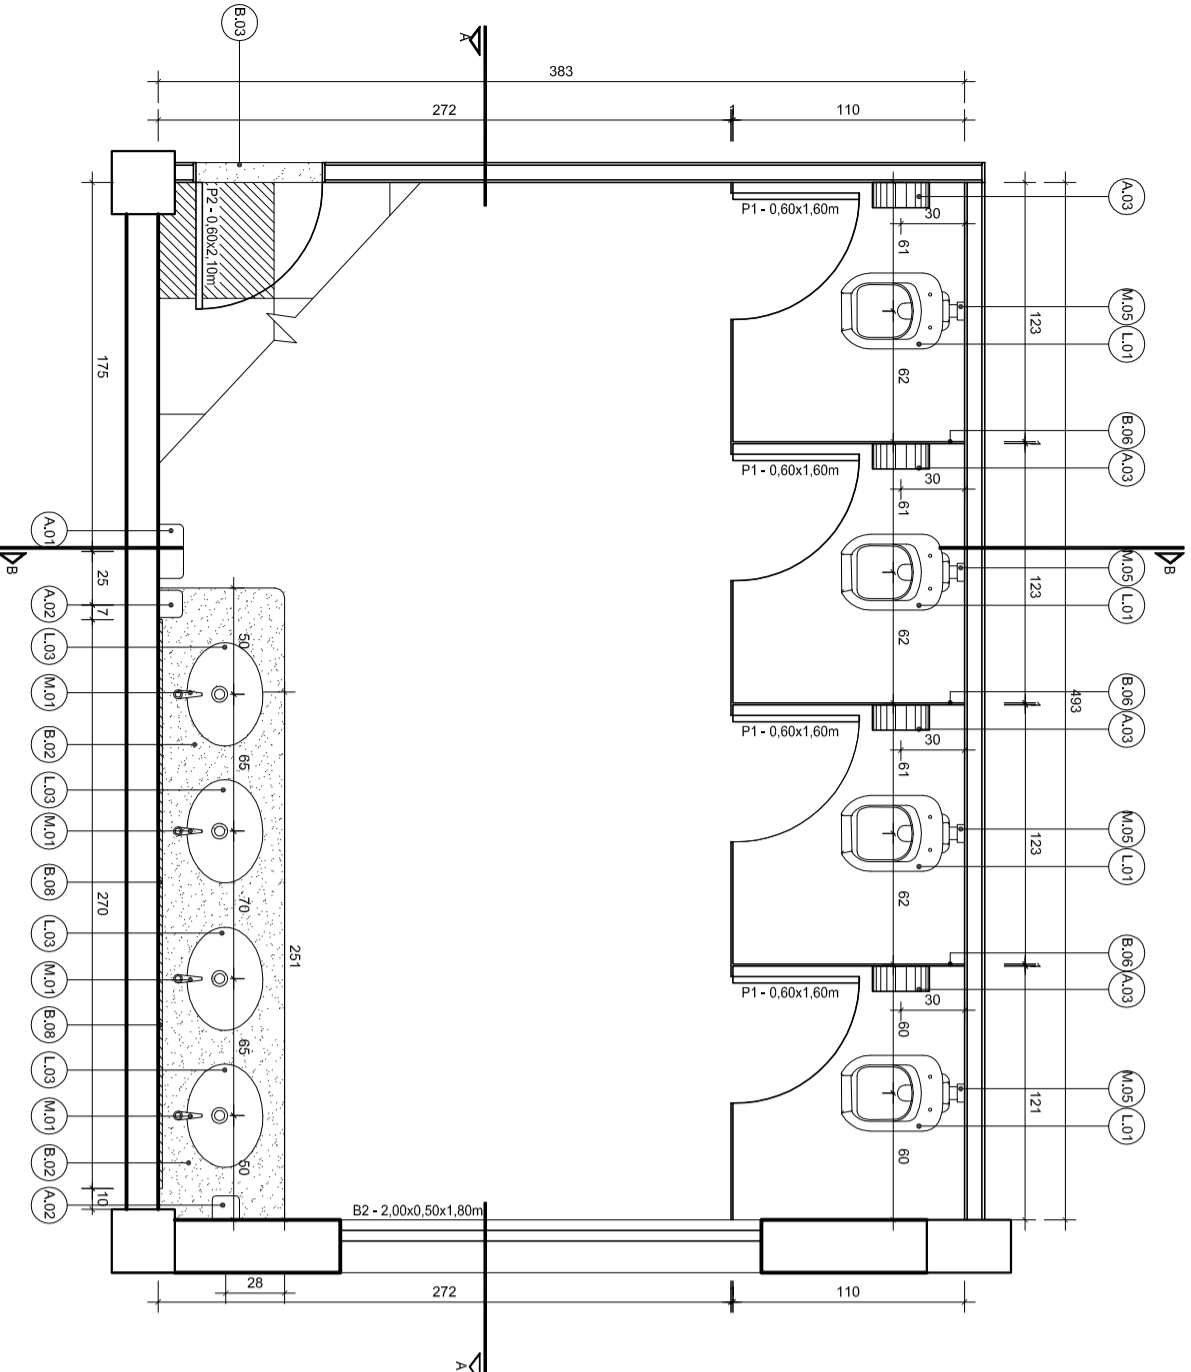


PLANTA BAIXA - SANITÁRIO FEMININO
ESCALA 1:25
1º PAVIMENTO - SALA DE EMBARQUE

PISO: GRANITO BRANCO DALLAS POLIDO 55x55 cm;
PAREDE: RODAPÊ EM GRANITO BRANCO DALLAS POLIDO COM 10cm DE ALTURA E 2cm DE ESPESURA, ACIMA CERÂMICA MINIMALE OFF WHITE RET. 30X60 CM., PORTOBELLO CDD
TETO: FORRO EM GESSO EMBASSADO COM 2 DEMIOS DE MASSA ACRILICA LIXADO E PINTADO COM 3 DEMIOS DE TINTA ACRILICA NA COR BRANCO NEVE, CORAL OU SIMILAR.

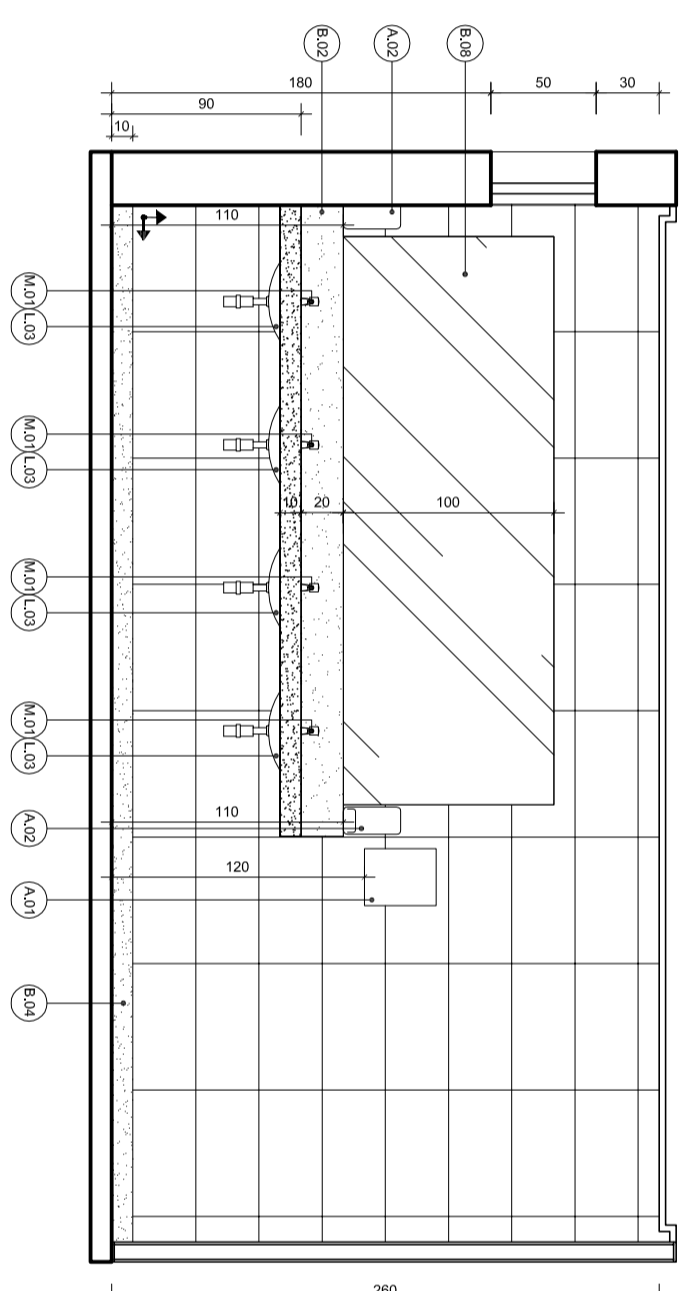

CORTE AA - SANITÁRIO FEMININO
ESCALA 1:25
1º PAVIMENTO - SALA DE EMBARQUE

 

CORTE BB - SANITÁRIO FEMININO
ESCALA 1:25
1º PAVIMENTO - SALA DE EMBARQUE

ESPECIFICAÇÃO DE MATERIAS:

ITEM	DESCRIÇÃO	LOUÇAS (L)
L.01	BACIA CONVENCIONAL, AZULEJA CELEITE COR BRANCA, COD.: 31303	
L.02	BACIA SANITÁRIA, COR BRANCA, LINHA CONFORTO, COD.: P910.	
L.03	INCLINATE ASSIENTO, DECA OU SIMILAR.	
L.04	CADEIRA DE BANHEIRO OVAL BRANCA COM BARRAS DE APOIO, COD.: 11800.C OU SIMILAR.	
L.05	CADEIRA DE SEMI ENCOQUE QUADRADA DECA COD.: L.1800.C OU SIMILAR.	
L.06	LAVATÓRIO HANICAPATED, REF.: CELITE COD.: 54055, OU SIMILAR.	
L.07	COLUNA SUSPensa PARA LAVATÓRIO, COR BRANCA, COD.: 59502 OU SIMILAR.	
L.08	MICRO ONDAS CONVENCIONAL, 2000W, COD.: 11800.C OU SIMILAR.	
L.09	TANQUE DE LOUÇA REGA COM COLUNA COR BRANCA: TO.0267.25 OU SIMILAR.	
L.10	FISCHER, REF.: TQHD COM BRILHO CROMADO.	

ACESSÓRIOS (A)

ITEM	DESCRIÇÃO
A.01	DISPENSER TÓLHERO INTERCULHAS AH 34.010.
A.02	DISPENSER PARA SABONETE LÍQUIDO LINHA EUNO, AC.91.050, TRANSP., JOEL OU SIMILAR.
A.03	PORTA PAPEL INGENHO EM ROLÃO DE 522016, TONALZ., ROLDS 115.500M, JOEL OU SIMILAR.

NOTA:
← INÍCIO DA PAVIMENTAÇÃO DA PAREDE

ITEM	DESCRIÇÃO	BANCOAS E OUTROS (B)
B.01	BANCAÇA EM GRANITO POLIDO BRANCO DALLAS	
B.02	ESP. 2,20cm. EM GRANITO POLIDO BRANCO DALLAS ESP.: 2,20cm. RODAMENÇA H=60mm	
B.03	SOLERA EM GRANITO POLIDO BRANCO DALLAS	
B.04	RODAPÊ EM GRANITO POLIDO BRANCO DALLAS	
B.05	DIVISÓRIA EM GRANITO POLIDO BRANCO DALLAS ESP.: 2,20cm. ALFET. EX. NA COR PRETA COM PORTA DE VIDRO	
B.06	DIVISÓRIA DE DRIVALVAL	
B.07	ESPELHO EM CRISTAL 4mm. BR507400	
B.08	CADEIRA DE ALIMENTAÇÃO VENEZA EM CORNO COM BRANCA	
B.10	ESTERBA PLASTIFICADA PARA TRIOCA DE FRALDAS	

INFRAERO

TERMINAL DE PASSAGEIROS
AEROPORTO EURICO AGUIAR SALLES - SBVT

PLANEJAMENTO E CONSULTORIA

Off

CONTRATANTE	CONTRATADO
CONTRATANTE: INFRAERO	CONTRATADO: OFF CONSULTORIA
CONTRATANTE: ANDRÉ NASCIMENTO LOPES	CONTRATADO: ANDRÉ NASCIMENTO LOPES
CONTRATANTE: FULVIA SOARES COELHO	CONTRATADO: FULVIA SOARES COELHO
CONTRATANTE: GUSTAVO DE CARVALHO	CONTRATADO: GUSTAVO DE CARVALHO
CONTRATANTE: LEONILDO DE ARAUJO	CONTRATADO: LEONILDO DE ARAUJO
CONTRATANTE: TEREZINHA FERREIRA SOUZA	CONTRATADO: TEREZINHA FERREIRA SOUZA

PROJETO BÁSICO

VT.06/201.07/04709/01