



PLANTA BAIXA - PAVIMENTO SUPERIOR
ESCALA 1:100

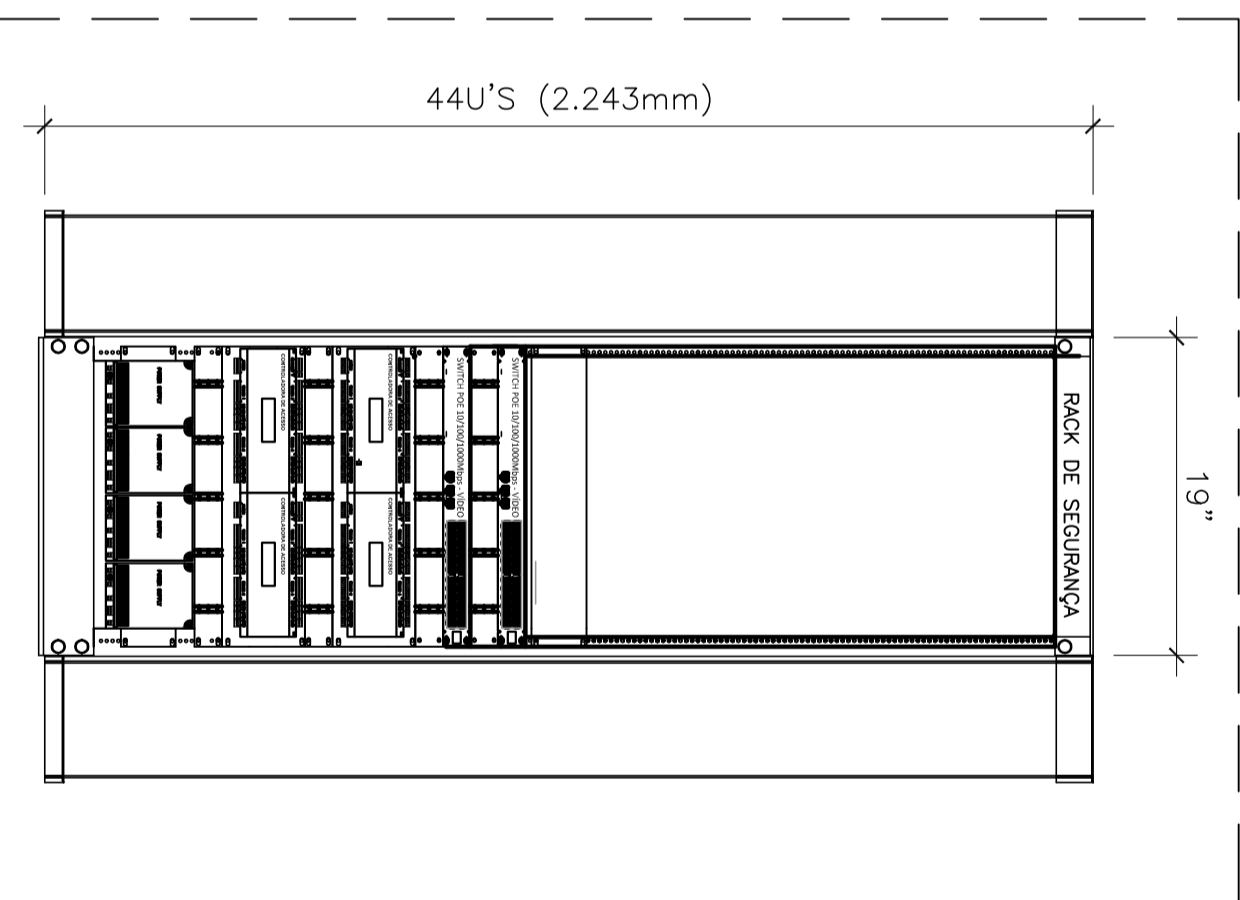


DETALHE 1
LAYOUT DE MONTAGEM
DO RACK DE SEGURANÇA
SEM ESCALA

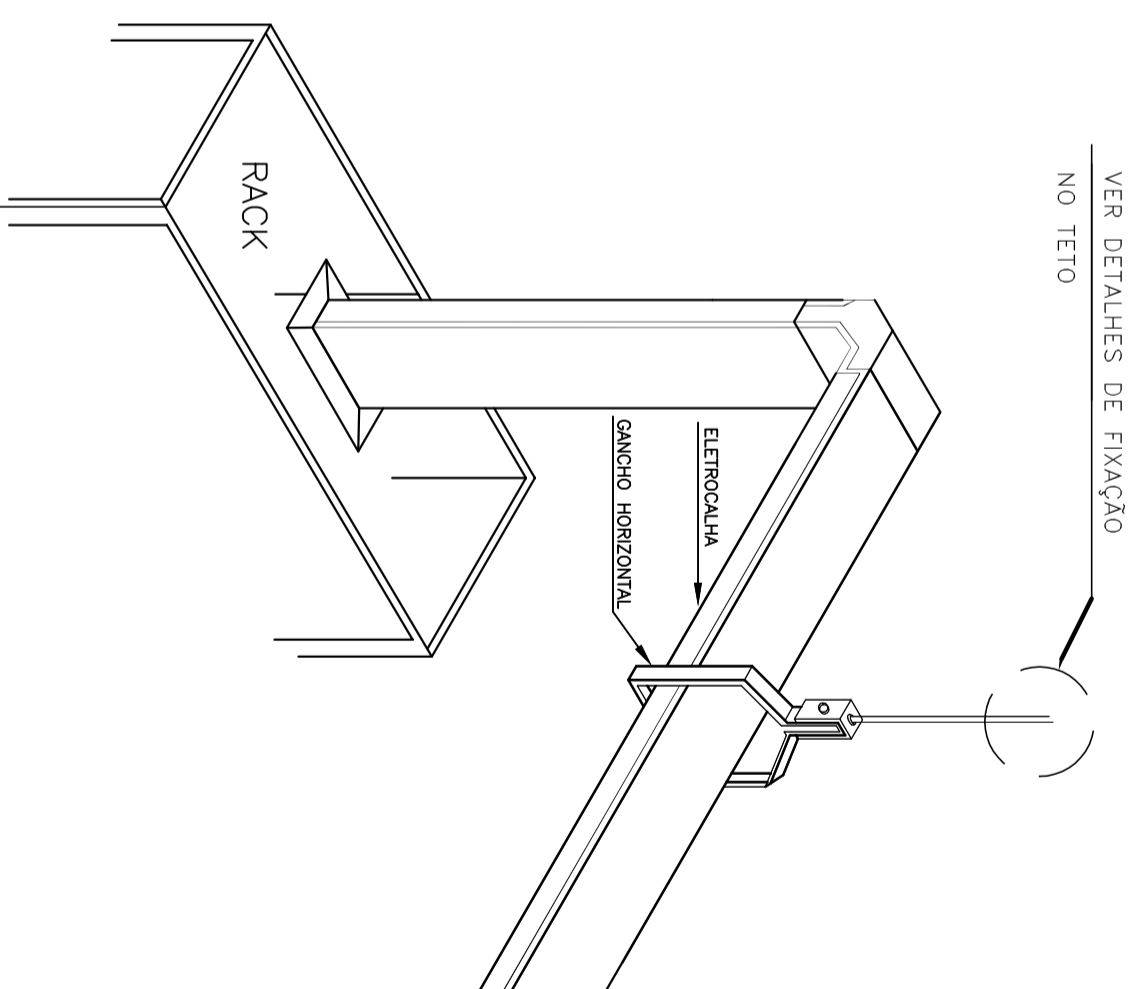

DERIVAÇÃO ELETROCALHA / RACK
SEM ESCALA

SIMBOLOGIA

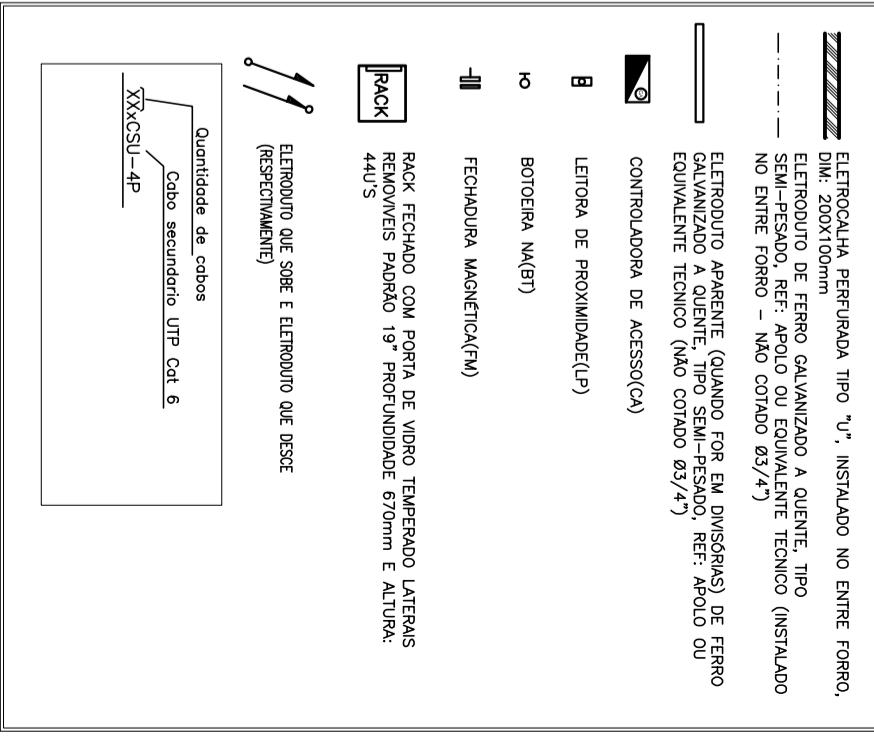

REV.	MODIFICAÇÃO	DATA	PROJETISTA	DESENHISTA	ARQUIVO



PLANEJAMENTO E CONSULTORIA

Coordenador de Contrato:	Coordenador:	Coordenador:	Coordenador:
ANO MARCOAREI SERGELE	45202ES	WANTSON MINUZ DAM JUNIOR	41980DES
200 - PR.ELT SICA DE-500201	Projeto:	LOFT ADMINISTRATIVA	Escala:
			INDICAÇÃO
			28/10/2011

INFRAERO	TERMINAL DE PASSAGEIROS
ÁREA DO BOM	AEROPORTO EURICO AGUIAR SALLES - SBVT
PROJETO DE IDENTIFICAÇÃO E CONTROLE DE ACESSO (SICA)	
PLANTA BAIXA - PAV. SUPERIOR / DETALHE	
PROJETO BÁSICO	

ESCALA	DATA	DESENHISTA	PROJETO
LOFT			
ANDRÉ NASCIMENTO LOPES			
FULVIA SOARES COELHO			
GERENTE DO CONTRATO	GERENTE DO PROJETO	GERENTE DO PROJETO	GERENTE DO PROJETO
LEANDRO BARREIRE SOUZA	LEANDRO BARREIRE SOUZA	LEANDRO BARREIRE SOUZA	LEANDRO BARREIRE SOUZA
0015-EG/2011/0223	0015-EG/2011/0223	0015-EG/2011/0223	0015-EG/2011/0223

VT.06/473.00/04801/01