


TOTAL DE 297
ASSENTOS

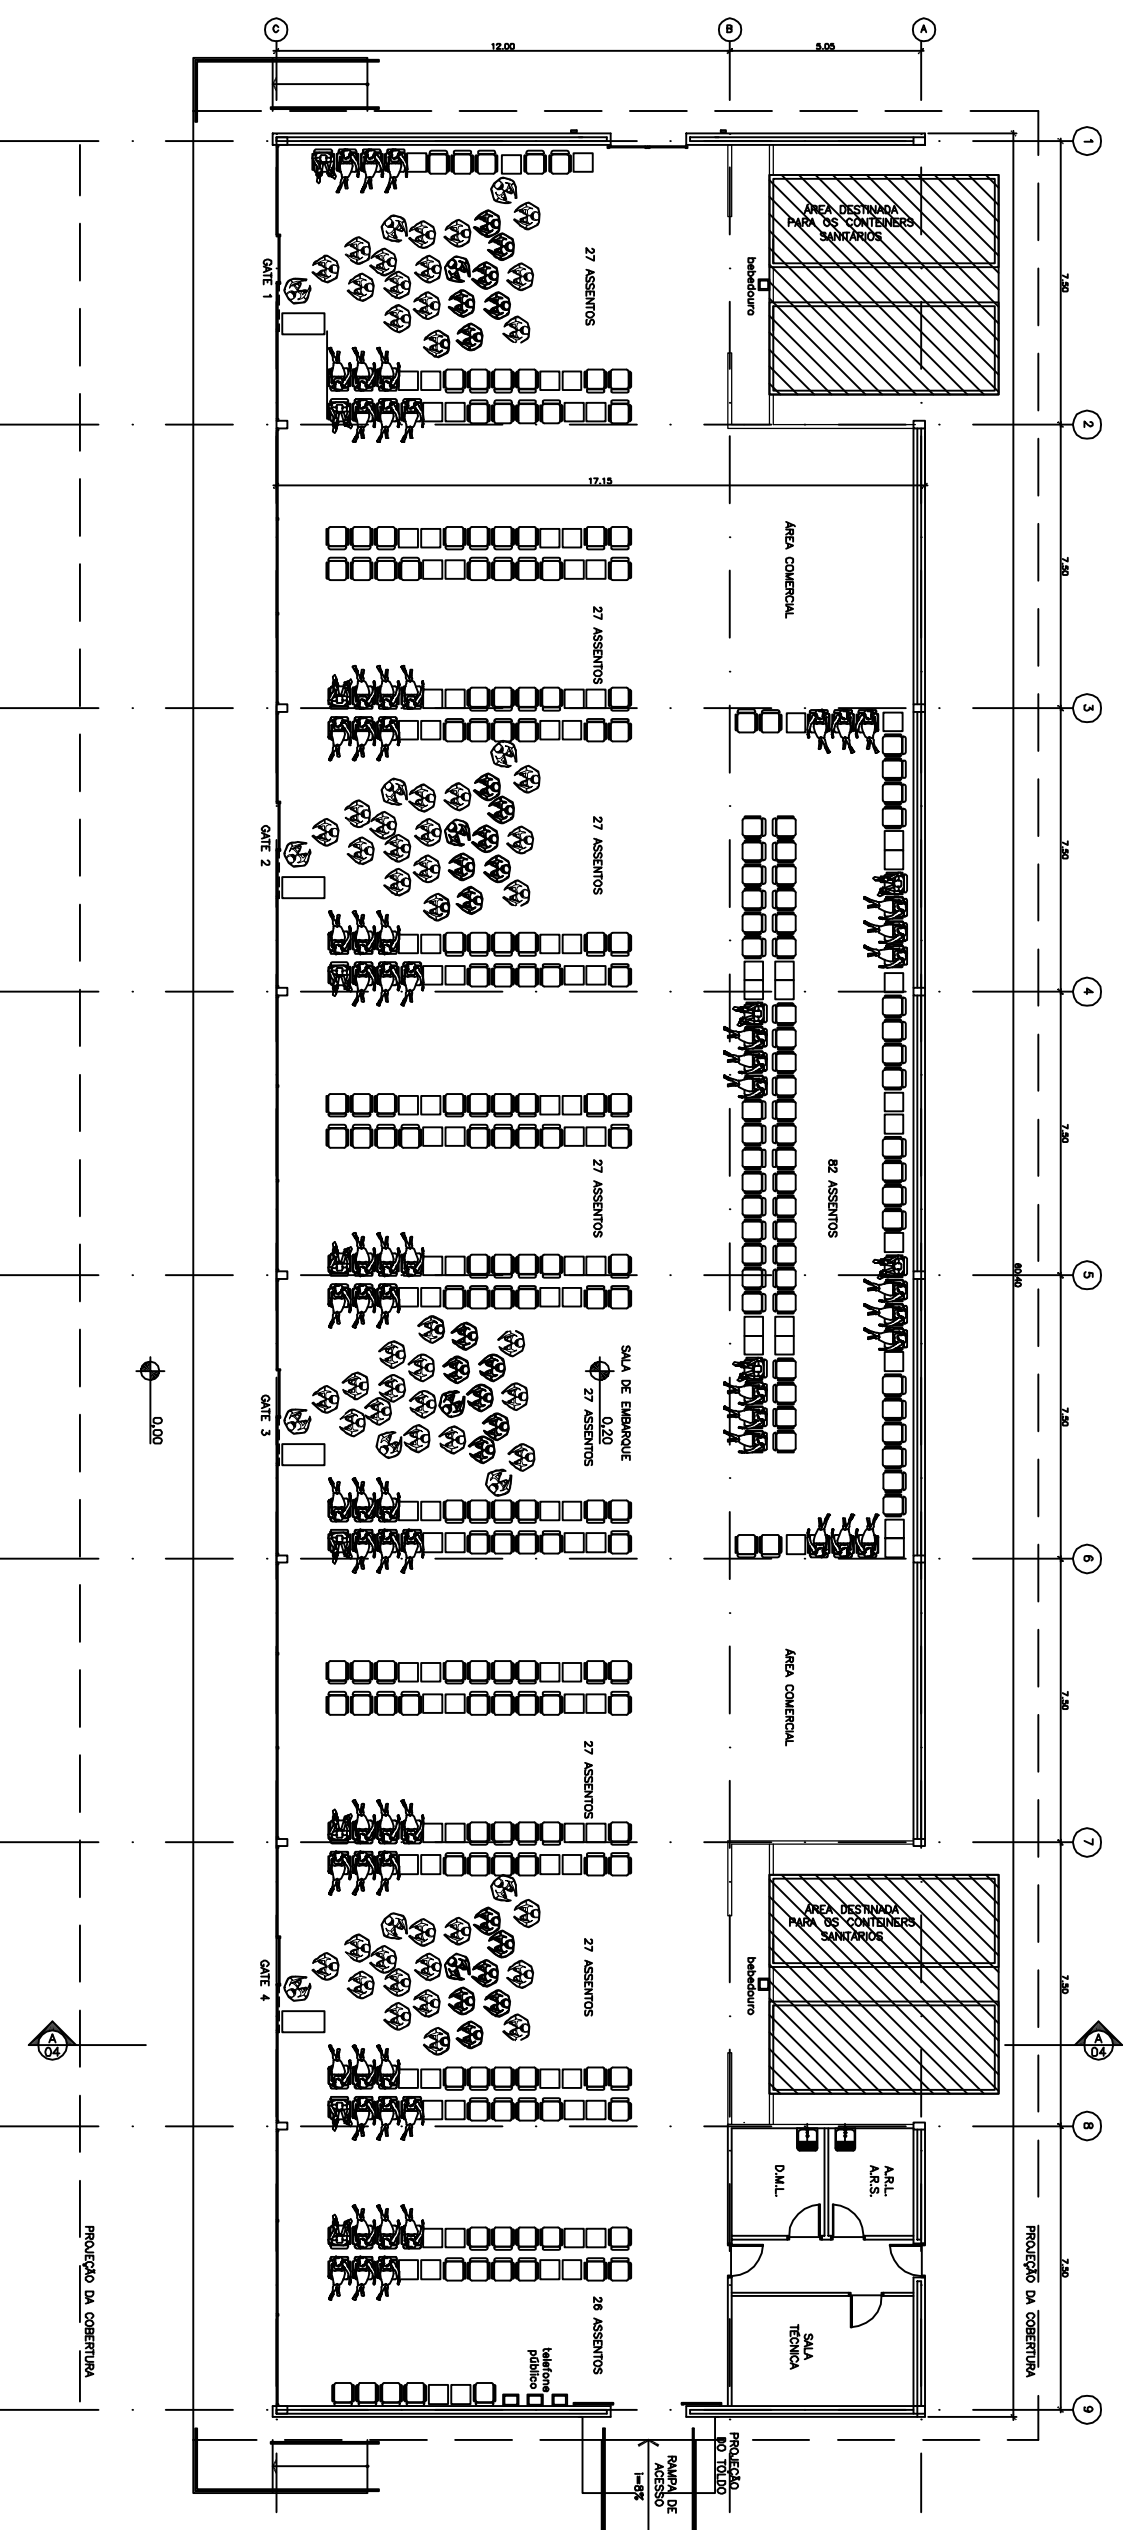

PLANTA BAIXA
Escala - 1 : 200

		SITIO	
		AEROPORTO INTERNACIONAL PINTO MARTINS FORTALEZA - CE	
AREA DO SITIO		TERMINAL DE PASSAGEIROS	
ESPECIALIDADE/SUBESPECIALIDADE		ARQUITETURA	
ESCALA	DATA	DESENHISTA	
INDICADA	Jan / 2014	Leonardo	
AUTOR DO PROJETO		AREA / U/F	
Arq. Alexandre de M. Siqueira		A34318-8 DF	
Arq. Patricia Guedes da Silva		A49424-0 DF	
COORDENADOR DO PROJETO		RUBRICA	
Arq. Alexandre de M. Siqueira			
GERENTE DO PROJETO		RUBRICA	
Arq. João Eduardo Araújo			
RUBRICA DO AUTOR		REG. DE ARQUIVO	
CODIFICAÇÃO		TIPO DE OBRA	
SUBSTITUI A		TERMINAL REMOTO	
SUBSTITUIDA POR		TEMPORARIO	
		CLASSE DO PROJETO	
		SOLUÇÃO PROPOSTA	
<p>FZ. 06/2011.08/10310/02</p>			