


PLANTA BAIXA - TERRAÇO PANORÂMICO  
ESCALA 1:250

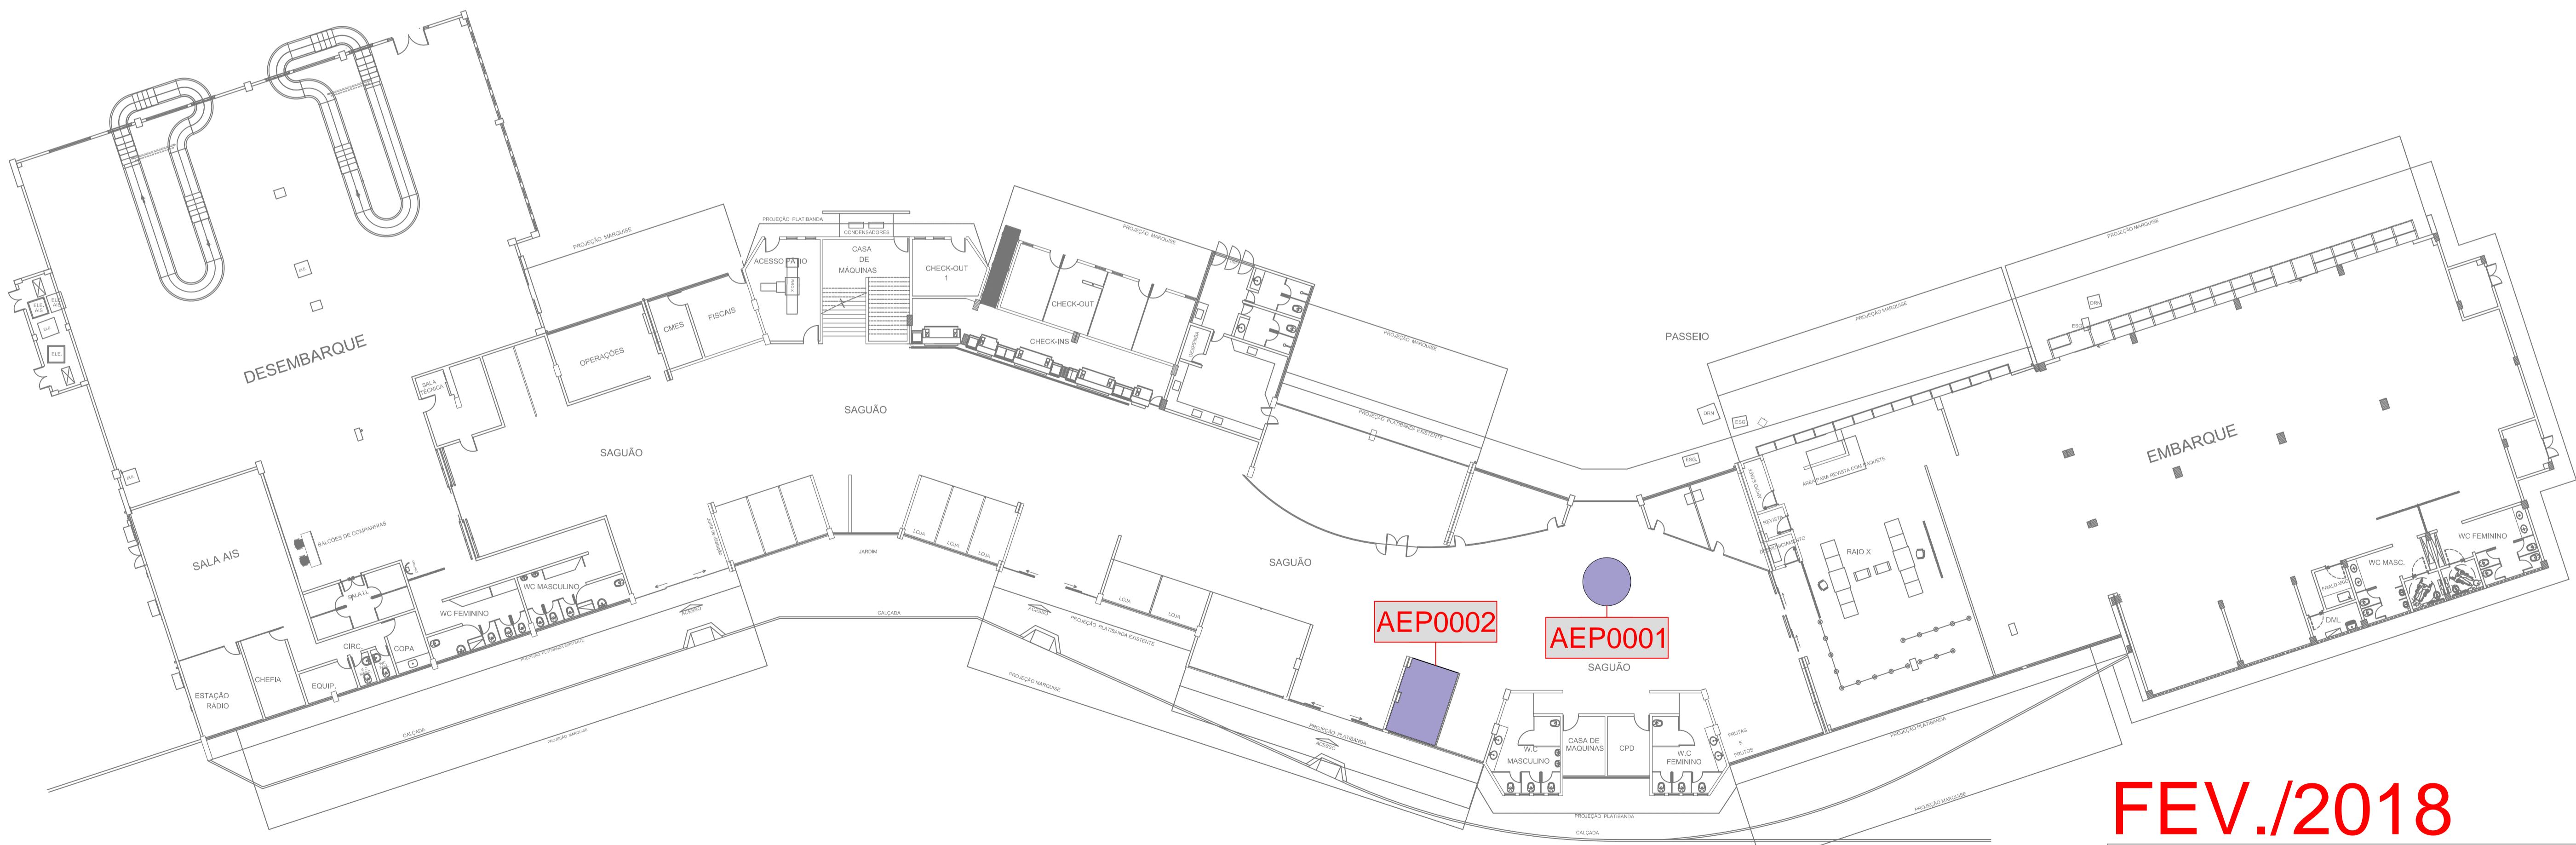

PLANTA BAIXA - PAVIMENTO TÉRREO  
ESCALA 1:250

AEROPORTO DE PETROLINA SENADOR NILO COELHO - SBPL MIX COMERCIAL			
TÉRREO E TERRAÇO PANORÂMICO			
DIRETORIA COMERCIAL - DC SUPERINTENDÊNCIA DE NEGÓCIOS EM VAREJO AEROPORTO DE PETROLINA - SBPL GERÊNCIA DE PLANEJAMENTO COMERCIAL - VAPC GERÊNCIA DE PROSPEÇÃO CORPORATIVA - VAPR	escala: 1/250	data: 02/02/2018	vapc: Clinton Assunção
	vapc: Evaldo Portes	vapc: Fabiana Souza	dova: Alisson Silva
prancha: 1/1			

REFERÊNCIA:  
SBPL\_MIX\_COMERCIAL.dwg