


PLANTA BAIXA - PRIMEIRO PAVIMENTO
 ESCALA 1:250

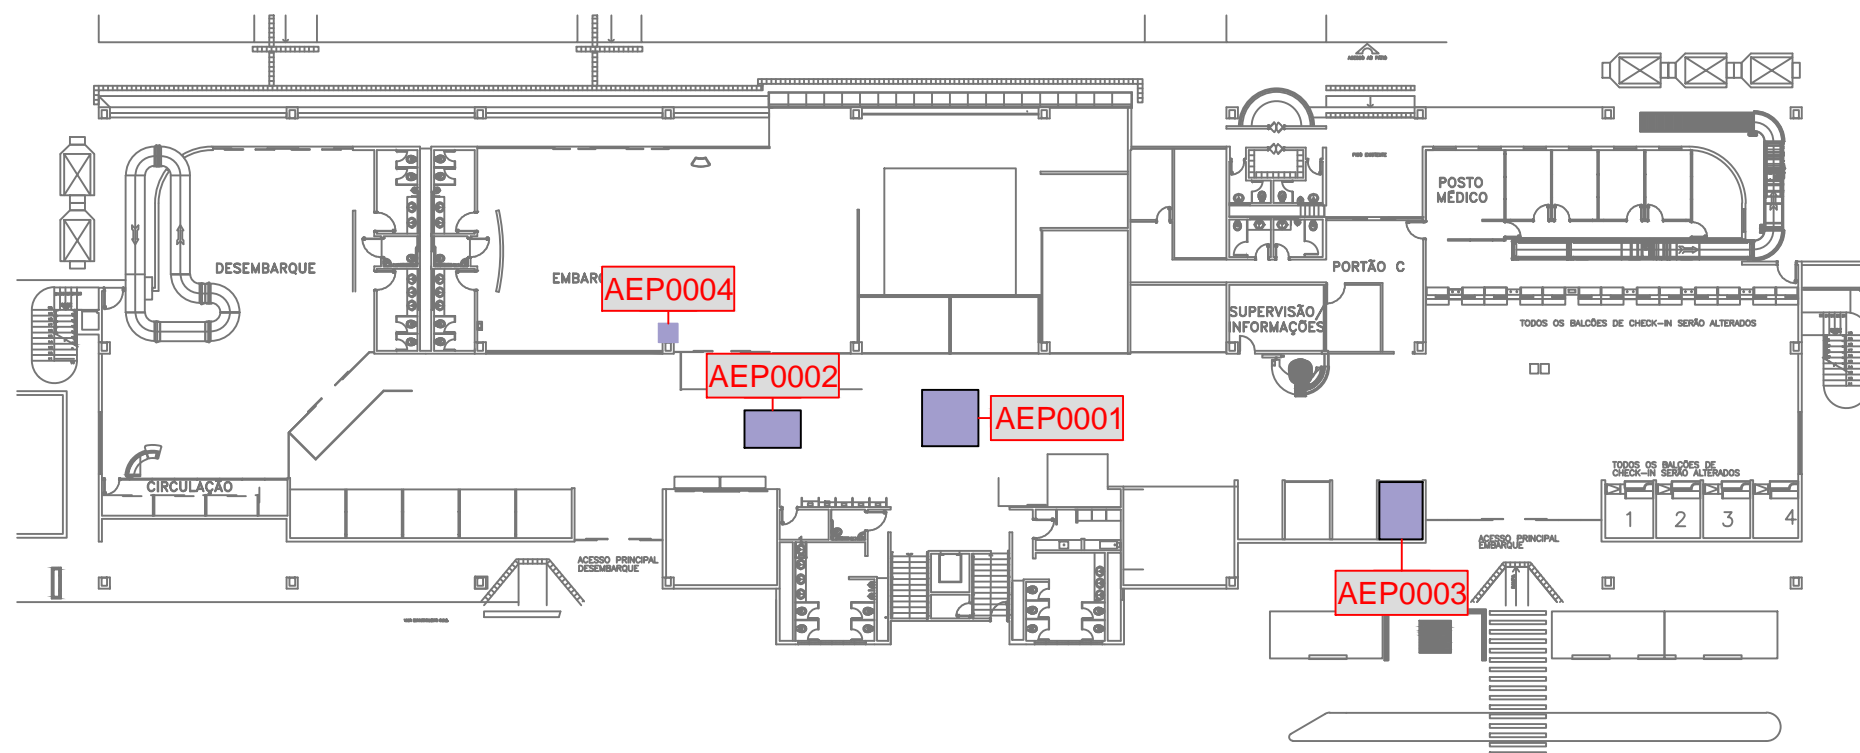

PLANTA BAIXA - PAVIMENTO TÉRREO
 ESCALA 1:250

FEV./2018

		AEROPORTO DE JOINVILLE / SC LAURO CARNEIRO DE LOYOLA - SBJV MIX COMERCIAL TÉRREO E TERRAÇO PANORÂMICO					
DIRETORIA COMERCIAL - DC SUPERINTENDÊNCIA DE NEGÓCIOS EM VAREJO AEROPORTUÁRIO - DCA GERÊNCIA DE PLANEJAMENTO COMERCIAL - VAPC GERÊNCIA DE PROSPECÇÃO CORPORATIVA - VAPR	escala: 1:250 data: 28/01/2018 vapp: Clifton Assunção vapr: Evaldo Pontes vavr: Fabiana Souza svr: Alison Silva	prancha: 1/1					
REFERÊNCIA: SBJV_MX_COMERCIAL.dwg							