


PLANTA BAIXA - PAVIMENTO TÉRREO
ESCALA 1:175

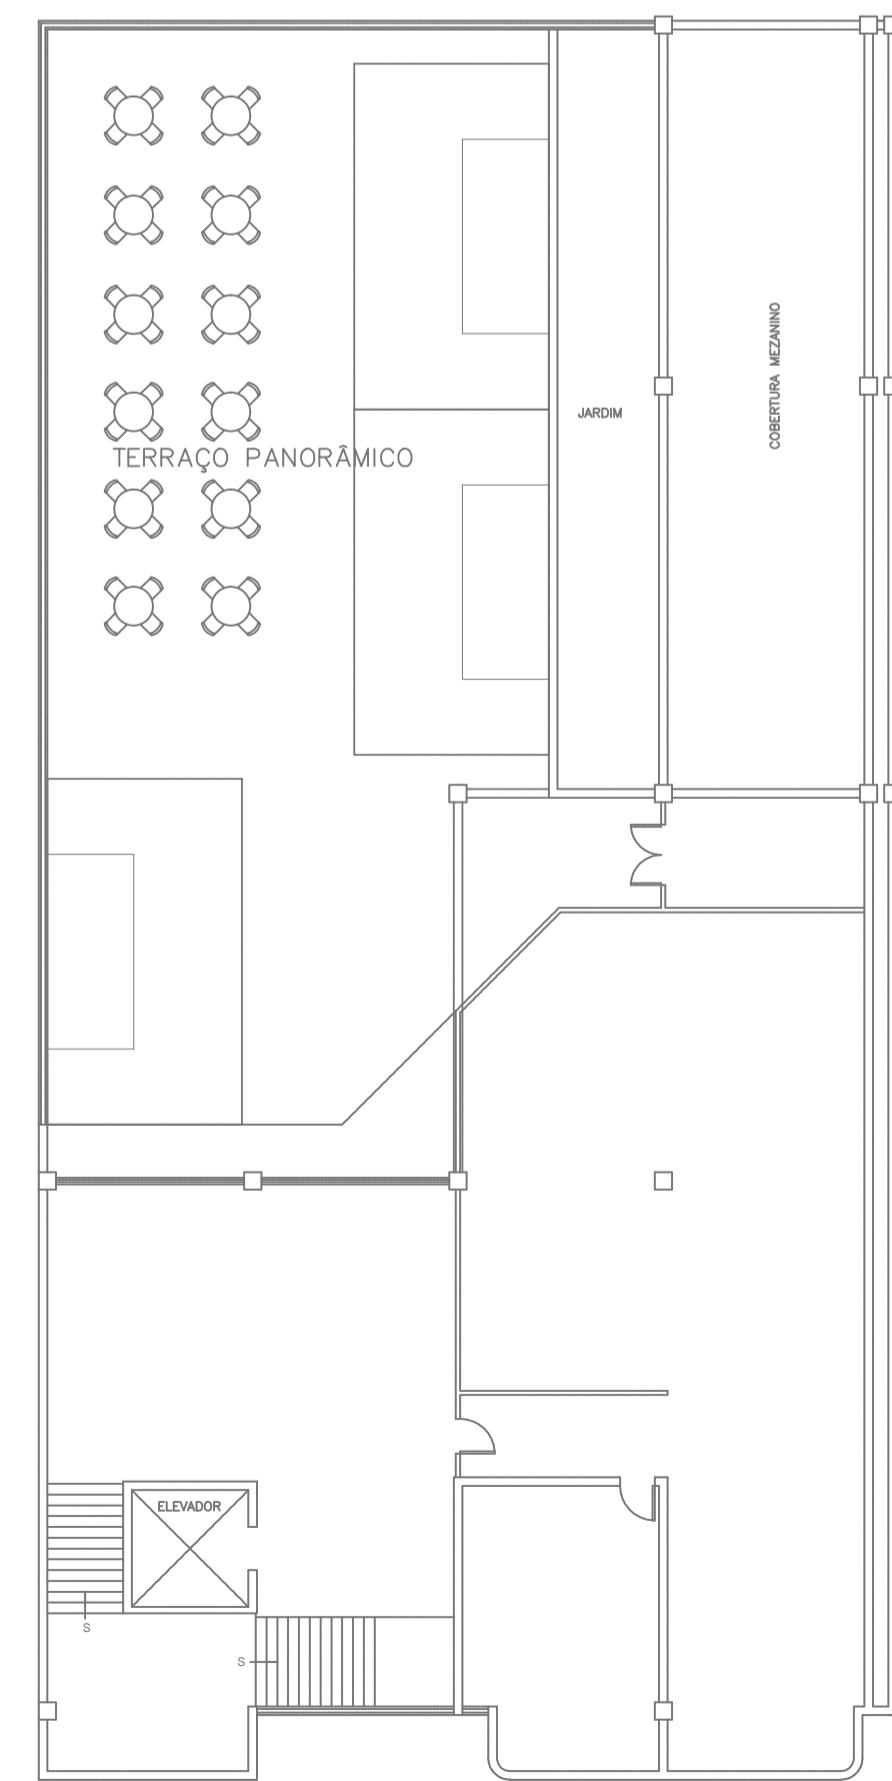

PLANTA BAIXA - TERRAÇO
ESCALA 1:175

DEZ./2017

		AEROPORTO INTERNACIONAL DE CAMPO GRANDE - SBCG MIX COMERCIAL TÉRREO E TERRAÇO						
DIRETORIA COMERCIAL - DC	ESCALA	DATA	VAPC	VAPC	VAPR	DCVA	FRANCHA	
SUPERINTENDÊNCIA DE NEGÓCIOS EM VAREJO AEROPORTUÁRIO - DCVA	1/175	20/11/2017	CLETON ASSUNÇÃO	EVALDO PONTES	FABIANA SOUZA	ALISSON SILVA	1/1	
GERÊNCIA DE PLANEJAMENTO COMERCIAL - VAPC GERÊNCIA DE PROSPECÇÃO CORPORATIVA - VAPR								
REFERÊNCIA: SBCG-MIX COMERCIAL.dwg								