


PLANTA BAIXA - PRIMEIRO PAVIMENTO
 ESCALA 1:250

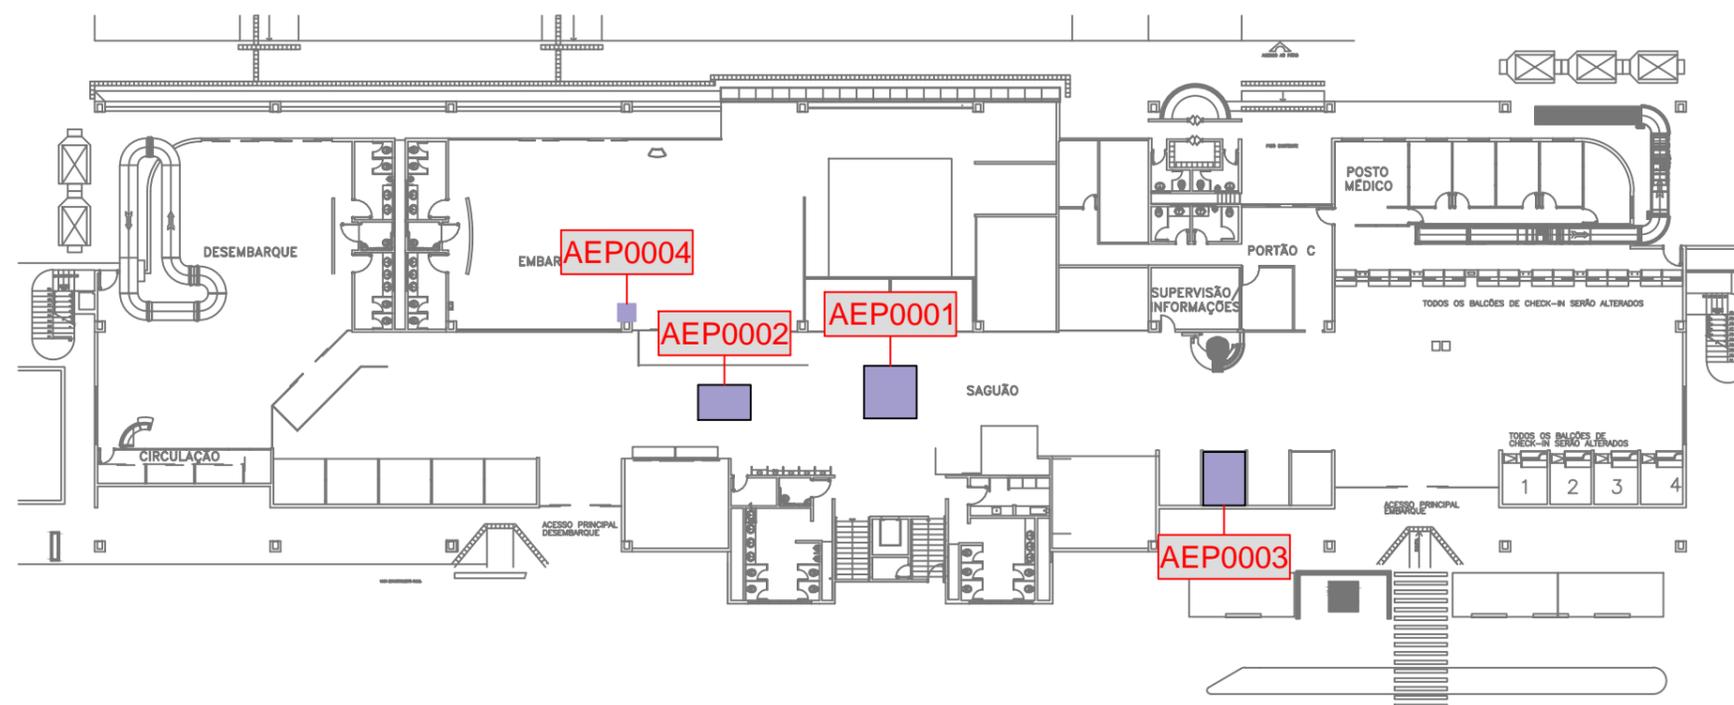

PLANTA BAIXA - PAVIMENTO TÉRREO
 ESCALA 1:250

DEZ./2017

		AEROPORTO DE JOINVILLE / SC LAURO CARNEIRO DE LOYOLA - SBJV MIX COMERCIAL TÉRREO E TERRAÇO PANORÂMICO					
DIRETORIA COMERCIAL - DC SUPERINTENDÊNCIA DE NEGÓCIOS EM VAREJO AEROPORTUÁRIO - DC/VA GERÊNCIA DE PLANEJAMENTO COMERCIAL - VAPC GERÊNCIA DE PROSPECÇÃO CORPORATIVA - VAPR	escala: 1:250 data: 20/11/2017 vapp: Clifton Assunção vavp: Evaldo Pontes vavr: Luciano Paído sava: Alison Silva	projeto: 1/1					
REFERÊNCIA: SBJV_MX_COMERCIAL.dwg							