


PLANTA BAIXA - PAVIMENTO TÉRREO
 ESCALA 1:350

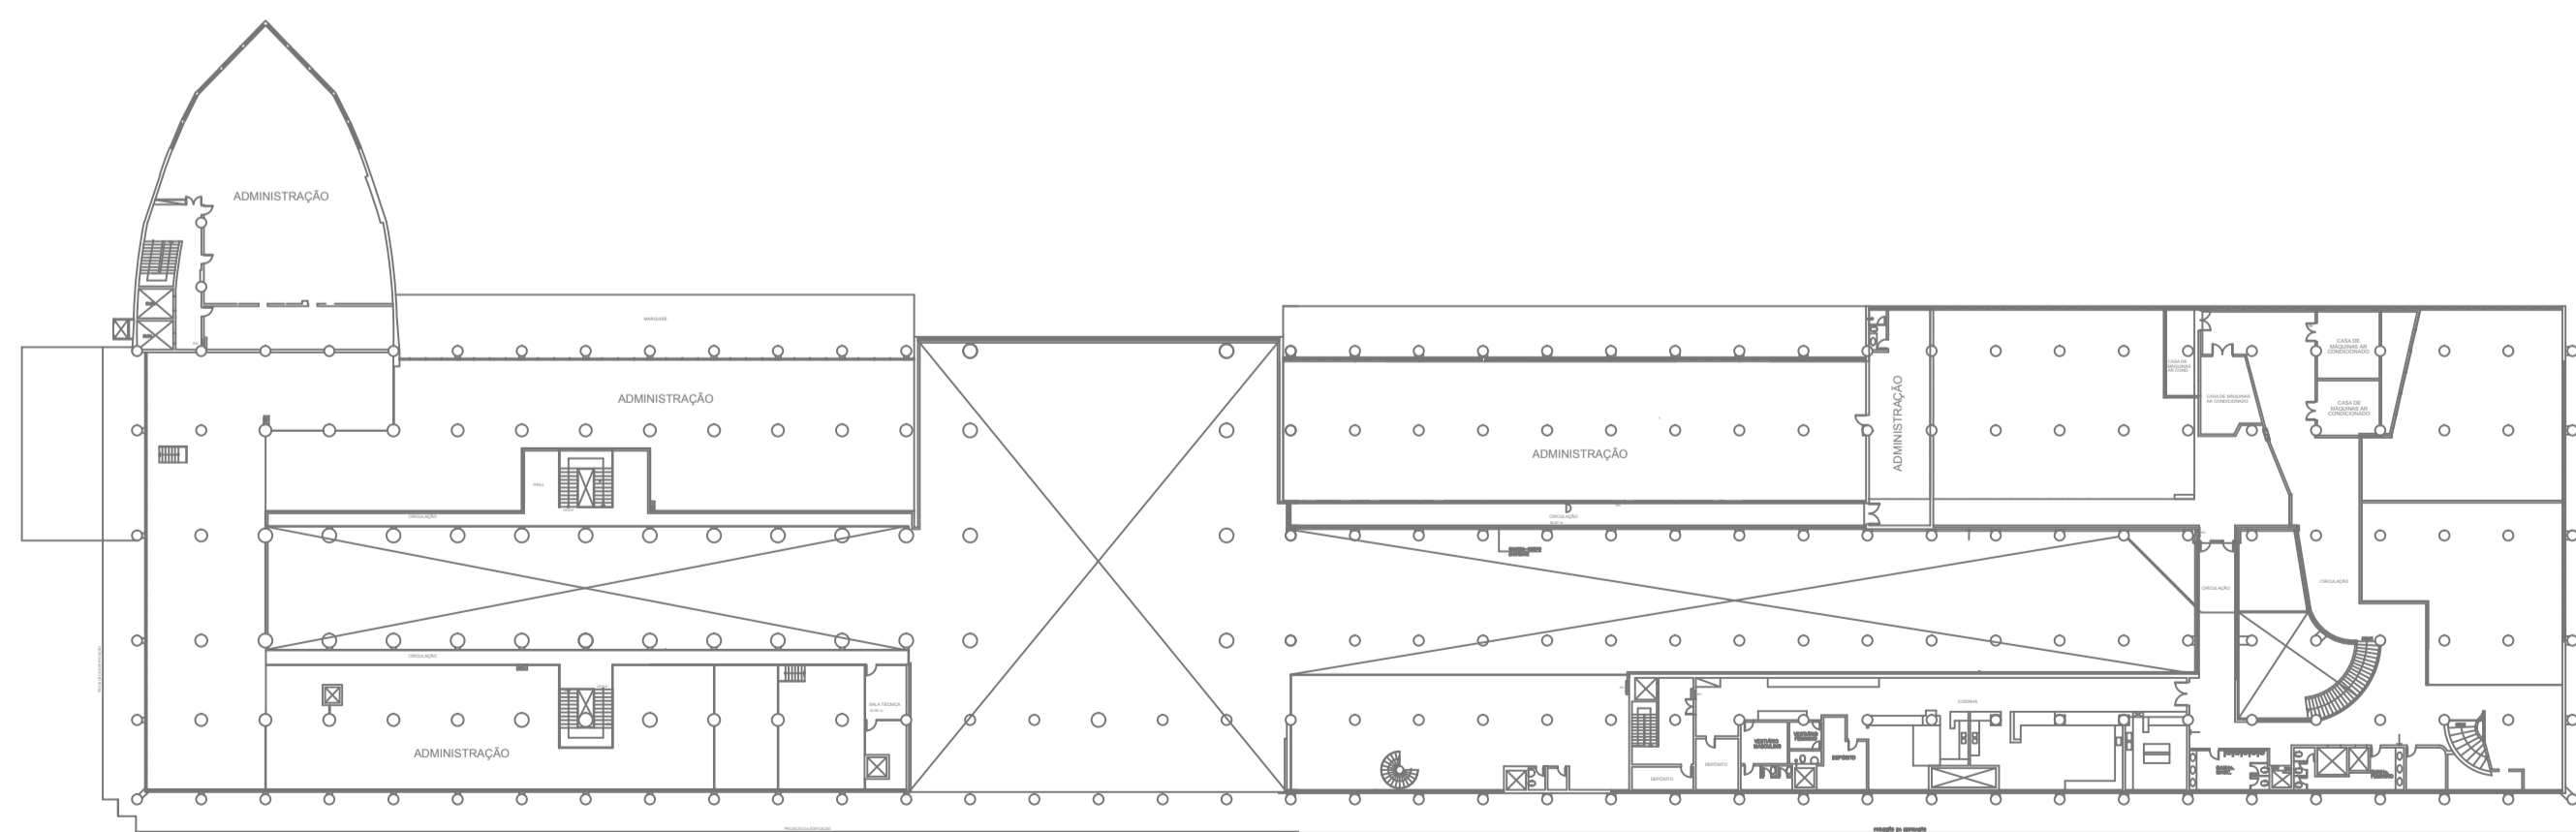

PLANTA BAIXA - PAVIMENTO MEZANINO
 ESCALA 1:350

DEZ./2017

		AEROPORTO DO RIO DE JANEIRO SANTOS DUMONT - SBRJ MIX COMERCIAL TÉRREO E MEZANINO						
DIRETORIA COMERCIAL - DC	ESCALA	DATA	VAPC	VAPC	VAPC	DCVA	FRANCAZ	
SUPERINTENDÊNCIA DE NEGÓCIOS EM VAREJO AEROPORTUÁRIO - DCVA	1/350	30/08/2017	CLERTON ASSUNÇÃO	EVALDO PONTES	LUCIANO FAIXÃO	ALISSON SILVA	2/4	
<small>GERÊNCIA DE PLANEJAMENTO COMERCIAL - VAPC GERÊNCIA DE PROSPECÇÃO CORPORATIVA - VAPR</small>								
<small>REFERÊNCIA: SBRJ_MIX_COMERCIAL.dwg</small>								