


PLANTA BAIXA - PAVIMENTO TÉRREO
 ESCALA 1:350

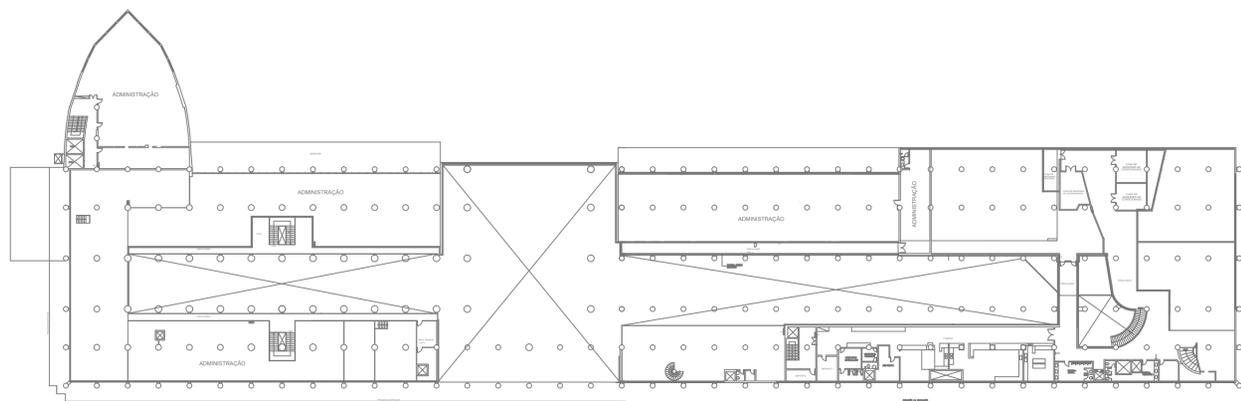

PLANTA BAIXA - PAVIMENTO MEZANINO
 ESCALA 1:350

JAN./2018

		AEROPORTO DO RIO DE JANEIRO SANTOS DUMONT - SBRJ MIX COMERCIAL TÉRREO E MEZANINO					
DIRETORIA COMERCIAL - DC SUPERINTENDÊNCIA DE NEGÓCIOS EM VAREJO AEROPORTUÁRIO - DCVA GERÊNCIA DE PLANEJAMENTO COMERCIAL - VAPC GERÊNCIA DE PROSPECÇÃO CORPORATIVA - VAPR	ESCALA 1/350	DATA 15/12/2017	VAPC CLERTON ASSUNÇÃO	VAPC EVALDO PONTES	VAPR LUCIANO FAIXÃO	DCVA ALISSON SILVA	FRANCHA 2/4
<small>REFERENCIAL: SBRJ_MIX_COMERCIAL.dwg</small>							