


PLANTA BAIXA - PAVIMENTO 1º PAVIMENTO
ESCALA 1:175

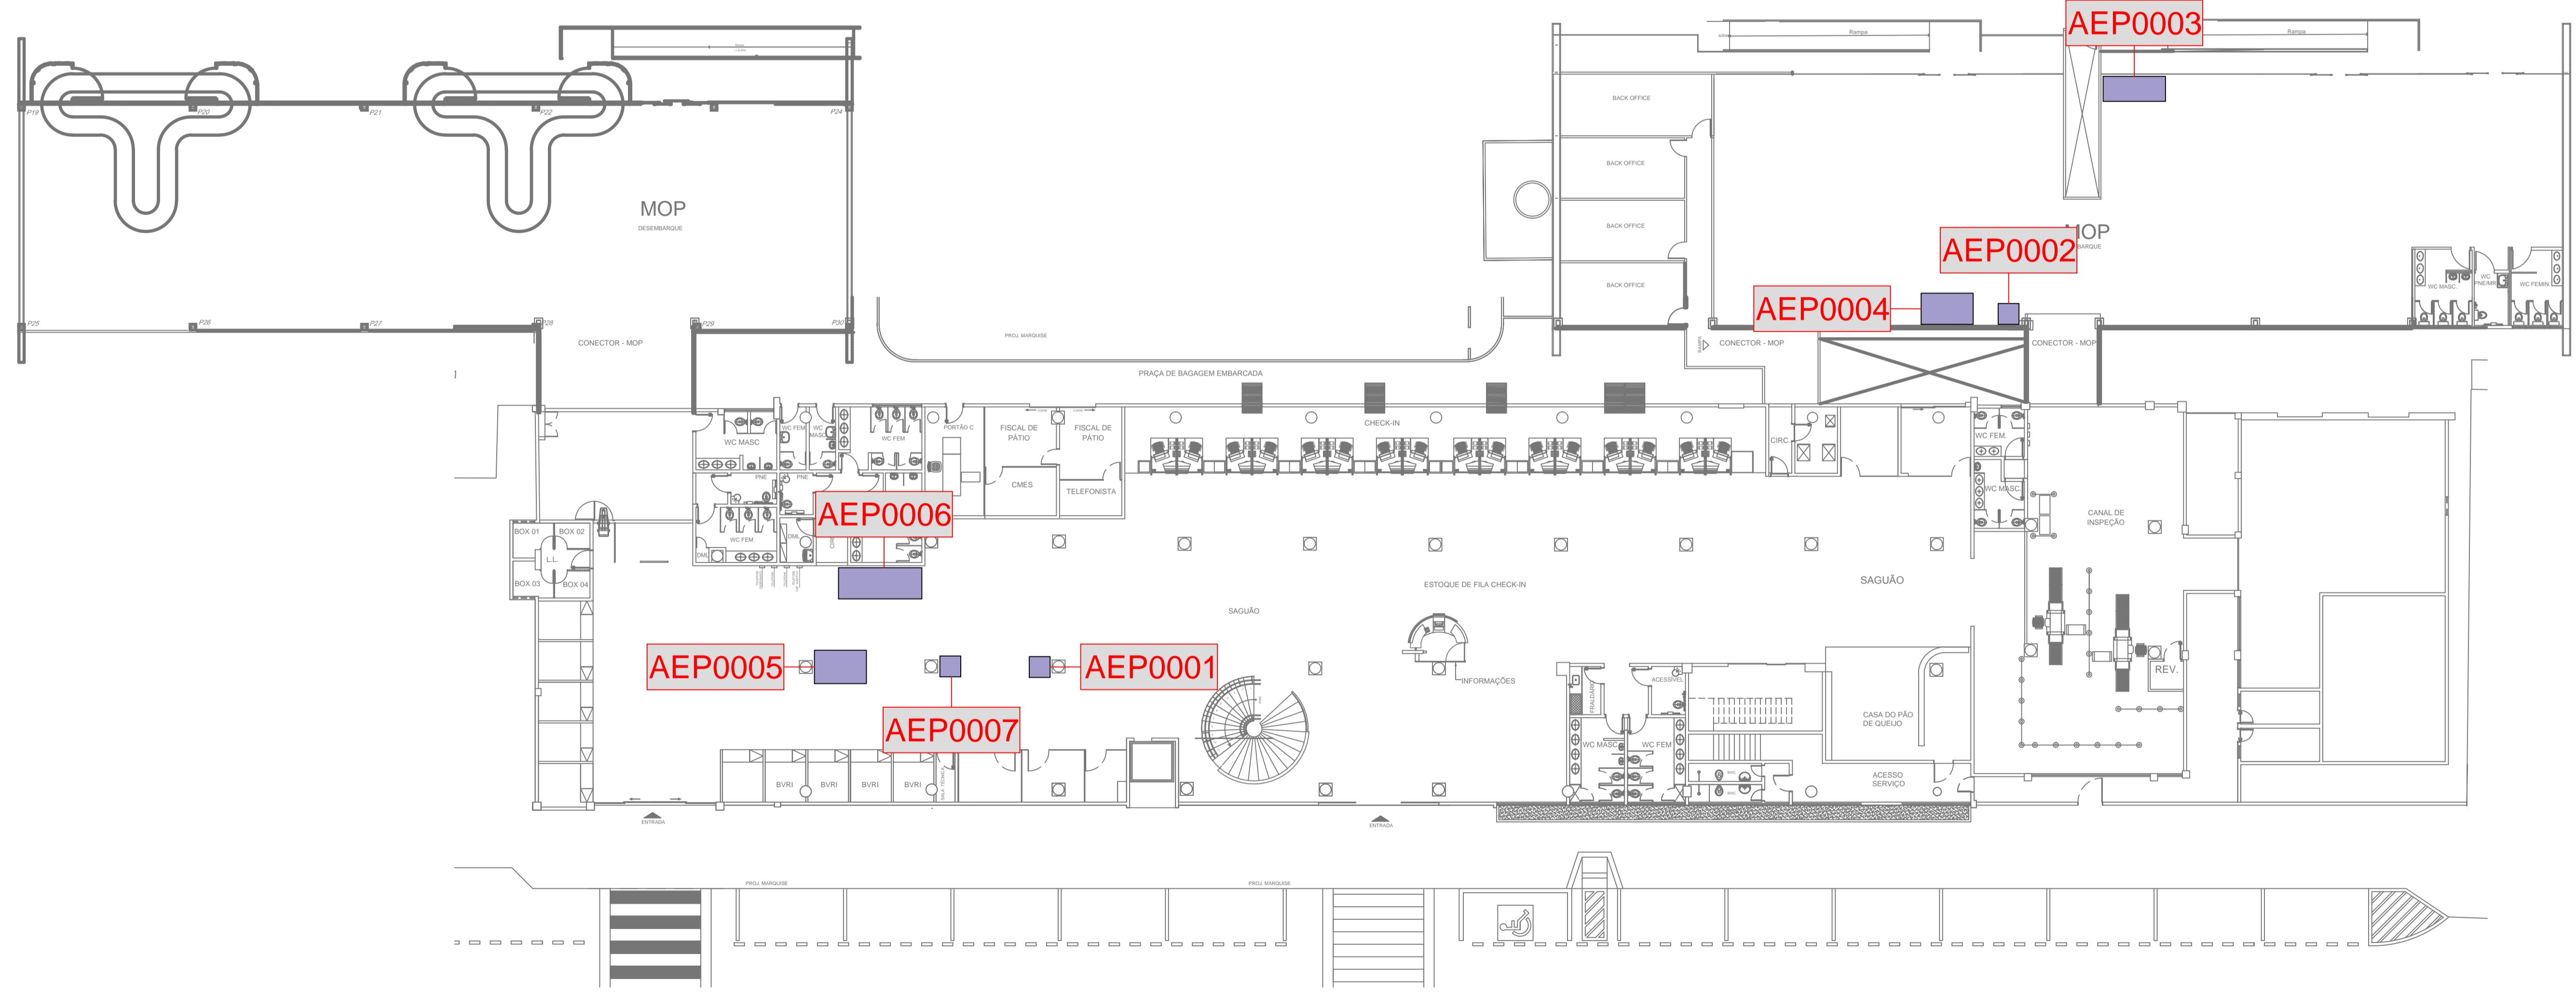

PLANTA BAIXA - PAVIMENTO TÉRREO
ESCALA 1:175

DEZ./2017

AEROPORTO SENADOR PETRÔNIO PORTELLA - SBTE MIX COMERCIAL									
TÉRREO E 1º PAVIMENTO									
DIRETORIA COMERCIAL - DC	escala:	data:	vpsc:	vpsc:	vpsc:	dvsc:	prancha:		
SUPERINTENDÊNCIA DE NEGÓCIOS EM VAREJO	1/175	01/12/2017	CLETON ASSUNÇÃO	EVALDO PONTES	FABIANA SOUZA	ALESSON SILVA	1/1		
AEROPORTUÁRIO - DCVA									
GERÊNCIA DE PLANEJAMENTO COMERCIAL - VAPC									
GERÊNCIA DE PROSPEÇÃO CORPORATIVA - VAPR									
REFERÊNCIA: SBTE MIX COMERCIAL.dwg									