


PLANTA BAIXA - PAVIMENTO 1º PAVIMENTO
ESCALA 1:175

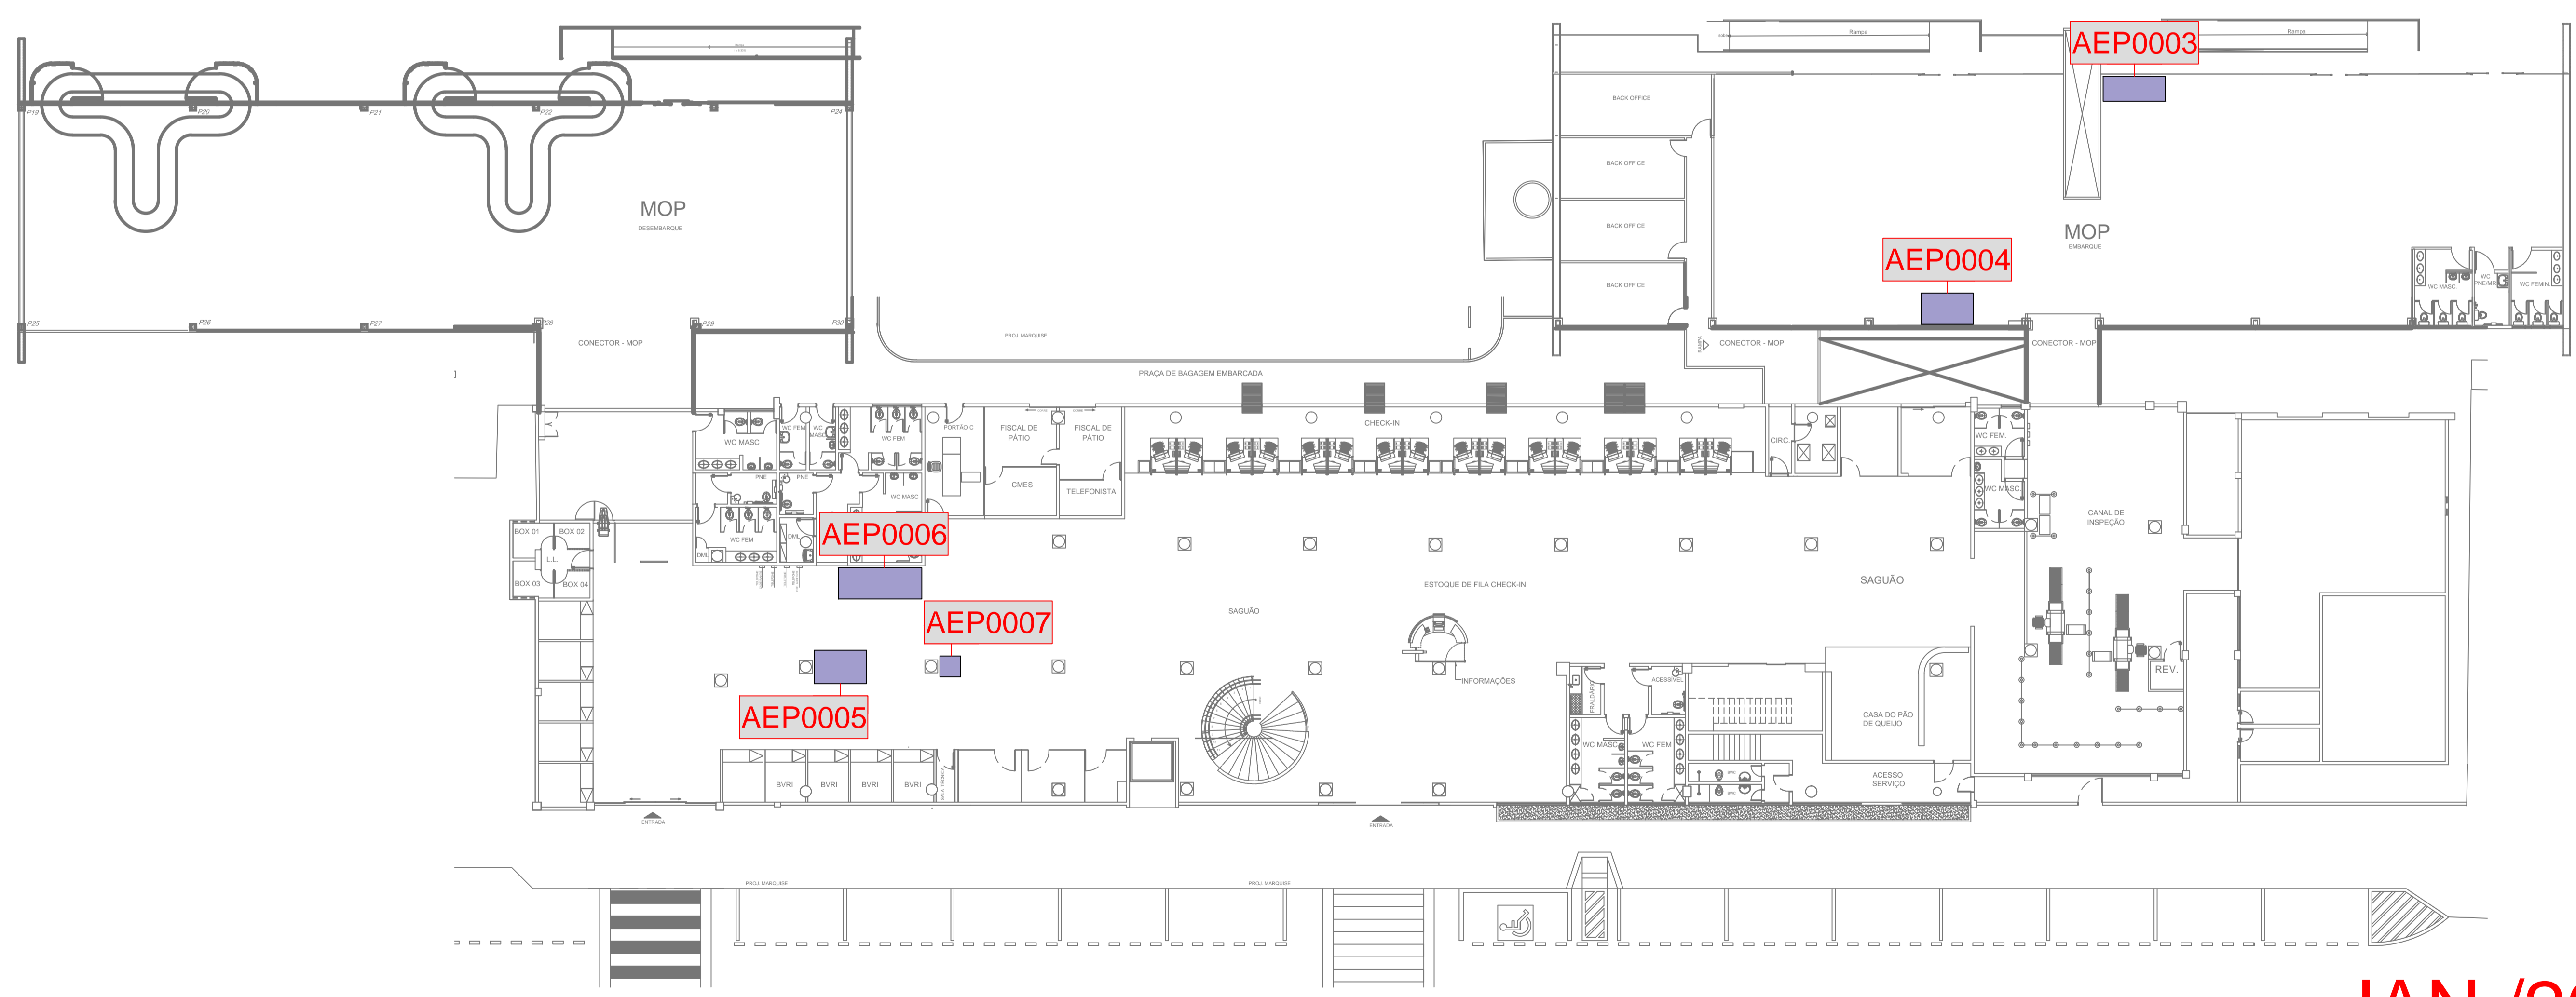

PLANTA BAIXA - PAVIMENTO TÉRREO
ESCALA 1:175

JAN./2018

AEROPORTO SENADOR PETRÔNIO PORTELLA - SBTE MIX COMERCIAL									
TÉRREO E 1º PAVIMENTO									
escala:	data:	vpsc:	vpsc:	vpsc:	dvsc:	prancha:			
1/175	10/10/2017	CLETON ASSUNÇÃO	EVALDO PONTES	FABIANA SOUZA	ALESSON SILVA	1/1			
<small>DIRETORIA COMERCIAL - DC SUPERINTENDÊNCIA DE NEGÓCIOS EM VAREJO AEROPORTUÁRIO - DCVA GERÊNCIA DE PLANEJAMENTO COMERCIAL - VAPC GERÊNCIA DE PROSPEÇÃO CORPORATIVA - VAPR</small>									
<small>REFERÊNCIA: SITE MIX COMERCIAL.dwg</small>									