


PLANTA BAIXA - 1º PAVIMENTO
ESCALA 1:500

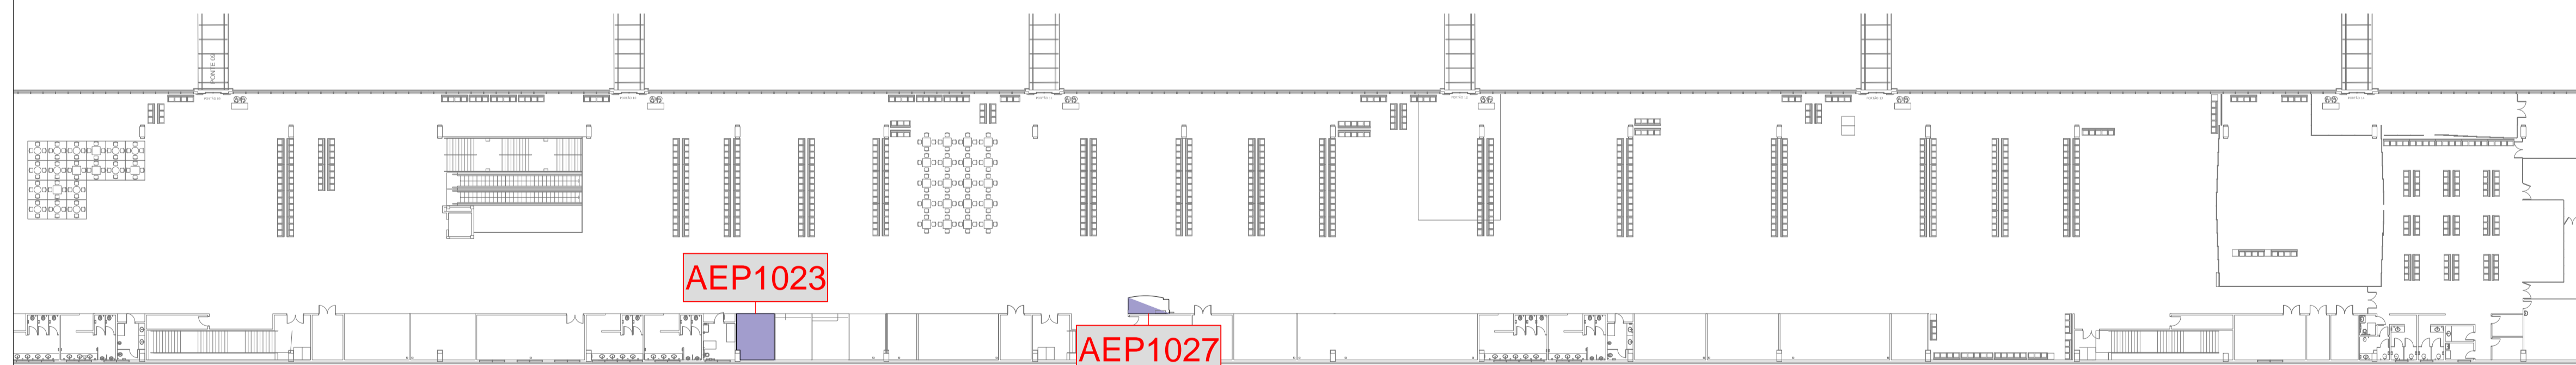

PLANTA BAIXA - 1º PAVIMENTO
ESCALA 1:400

OUT./2018

		AEROPORTO INTERNACIONAL DE CURITIBA AFONSO PENA - SBCT MIX COMERCIAL 1º PAVIMENTO						
DIRETORIA COMERCIAL - DC SUPERINTENDÊNCIA DE NEGÓCIOS EM VAREJO AEROPORTUÁRIO - DC/VA GERÊNCIA DE PLANEJAMENTO COMERCIAL - VAPC GERÊNCIA DE PROSPECÇÃO CORPORATIVA - VAPR		escala: Indiciada	data: 01/10/2018	vapo: Cleiton Assunção	vapo: Evaldo Pontes	vapo: Fabiana Souza	diva: Allison Silva	prancha: 2/3
<small>REFERÊNCIA: SBCT-MIX COMERCIAL.dwg</small>								