


PLANTA BAIXA - PRIMEIRO PAVIMENTO  
 ESCALA 1:250

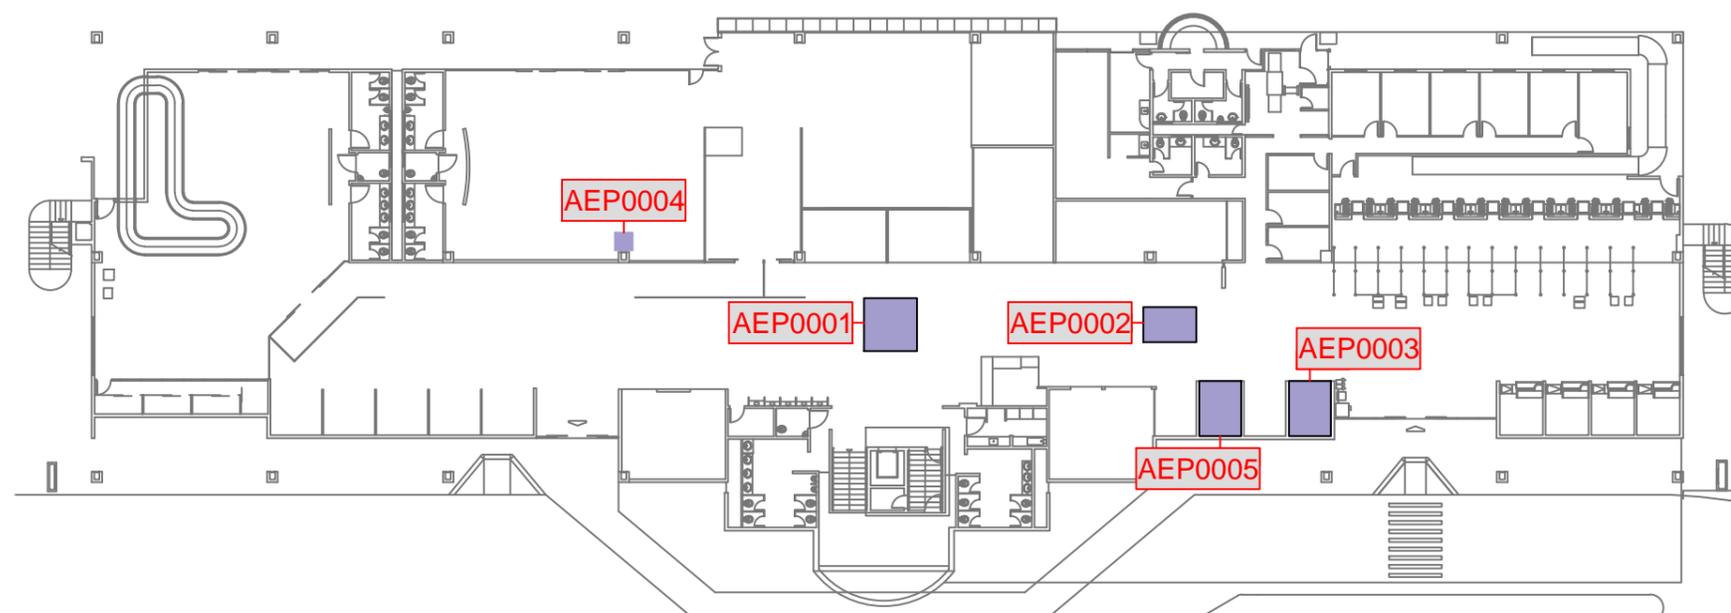

PLANTA BAIXA - PAVIMENTO TÉRREO  
 ESCALA 1:250

**DEZ./2018**

		AEROPORTO DE JOINVILLE / SC LAURO CARNEIRO DE LOYOLA - SBJV MIX COMERCIAL TÉRREO E TERRAÇO PANORÂMICO					
DIRETORIA COMERCIAL - DC SUPERINTENDÊNCIA DE NEGÓCIOS EM VAREJO AEROPORTUÁRIO - DC/VA GERÊNCIA DE GESTÃO DE NEGÓCIOS - VAGN GERÊNCIA DE PROSPECÇÃO CORPORATIVA - VAPR	escala: 1:250	data: 10/10/2018	vagn: Clifton Assunção	vagn: Evaldo Pontes	vagn: Fabiana Souza	sova: Allison Freitas	prancha: 1/2
REFERÊNCIA: SBJV_MIX_COMERCIAL.dwg							