


PLANTA BAIXA - TERRAÇO PANORÂMICO
ESCALA 1:250

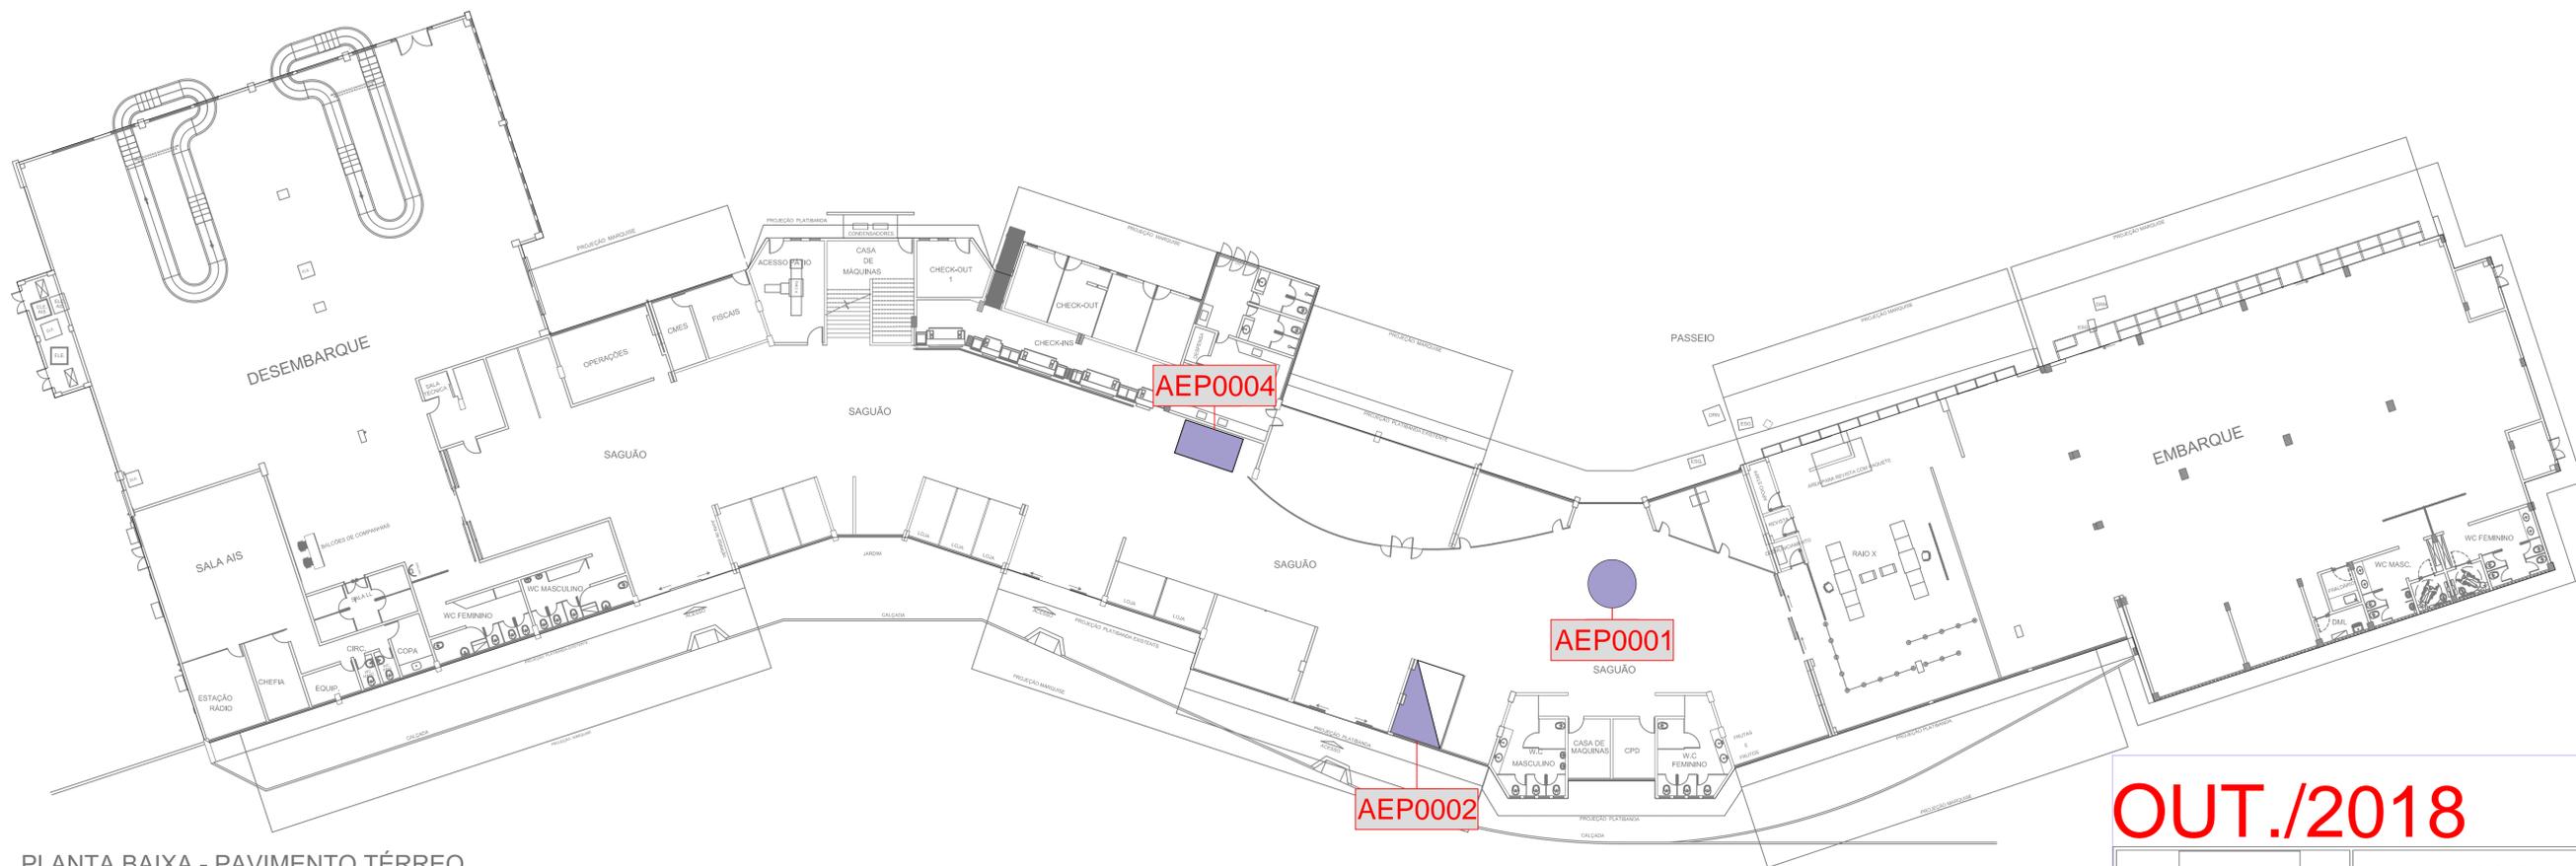

PLANTA BAIXA - PAVIMENTO TÉRREO
ESCALA 1:250

OUT./2018

AEROPORTO DE PETROLINA SENADOR NILO COELHO - SBPL MIX COMERCIAL TÉRREO E TERRAÇO PANORÂMICO									
DIRETORIA COMERCIAL - DC	escala:	data:	vapc:	vapc:	dova:	dova:	prancha:		
SUPERINTENDÊNCIA DE NEGÓCIOS EM VAREJO AEROPORTUÁRIO - DCVA GERÊNCIA DE PLANEJAMENTO COMERCIAL - VAPC GERÊNCIA DE PROSPEÇÃO CORPORATIVA - VAPR	1/250	10/10/2018	Clerton Assunção	Evelo Pontes	Fabiana Souza	Allison Silva	1/1		
REFERÊNCIA: SBPL_MIX_COMERCIAL.dwg									