


PLANTA BAIXA - PAVIMENTO TÉRREO
ESCALA 1:350

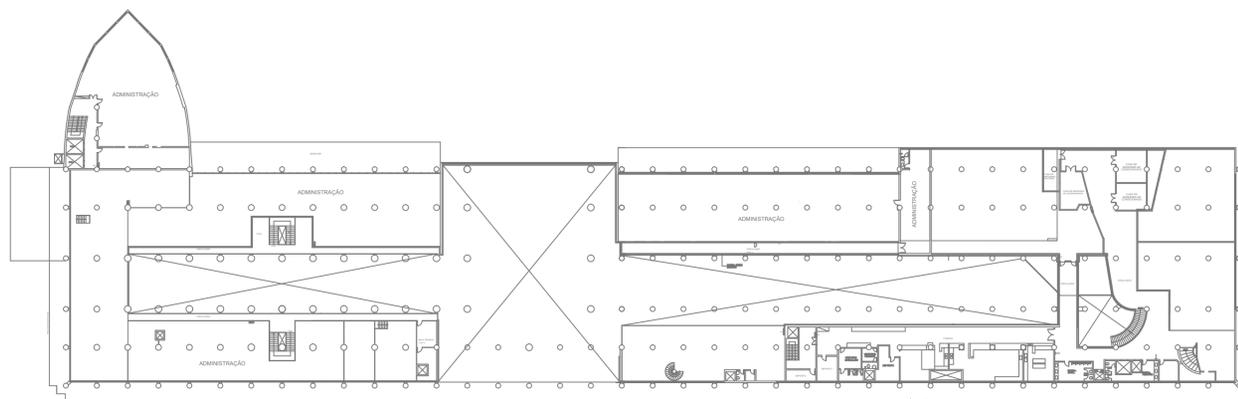

PLANTA BAIXA - PAVIMENTO MEZANINO
ESCALA 1:350

OUT./2018

AEROPORTO DO RIO DE JANEIRO SANTOS DUMONT - SBRJ MIX COMERCIAL TÉRREO E MEZANINO									
DIRETORIA COMERCIAL - DC SUPERINTENDÊNCIA DE NEGÓCIOS EM VAREJO AEROPORTUÁRIO - DCVA GERÊNCIA DE PLANEJAMENTO COMERCIAL - VAPC GERÊNCIA DE PROSPECÇÃO CORPORATIVA - VAPR	ESCALA 1/350	DATA 11/05/2018	VAPC CLERTON ASSUNÇÃO	VAPC EVALDO PONTES	VAPR FABIANA SOUZA	DCVA ALISSON SILVA	FRANCA 2/4		
REFERÊNCIA: SBRJ_MIX_COMERCIAL.dwg									