


PLANTA BAIXA - PAVIMENTO 1º PAVIMENTO  
ESCALA 1:175

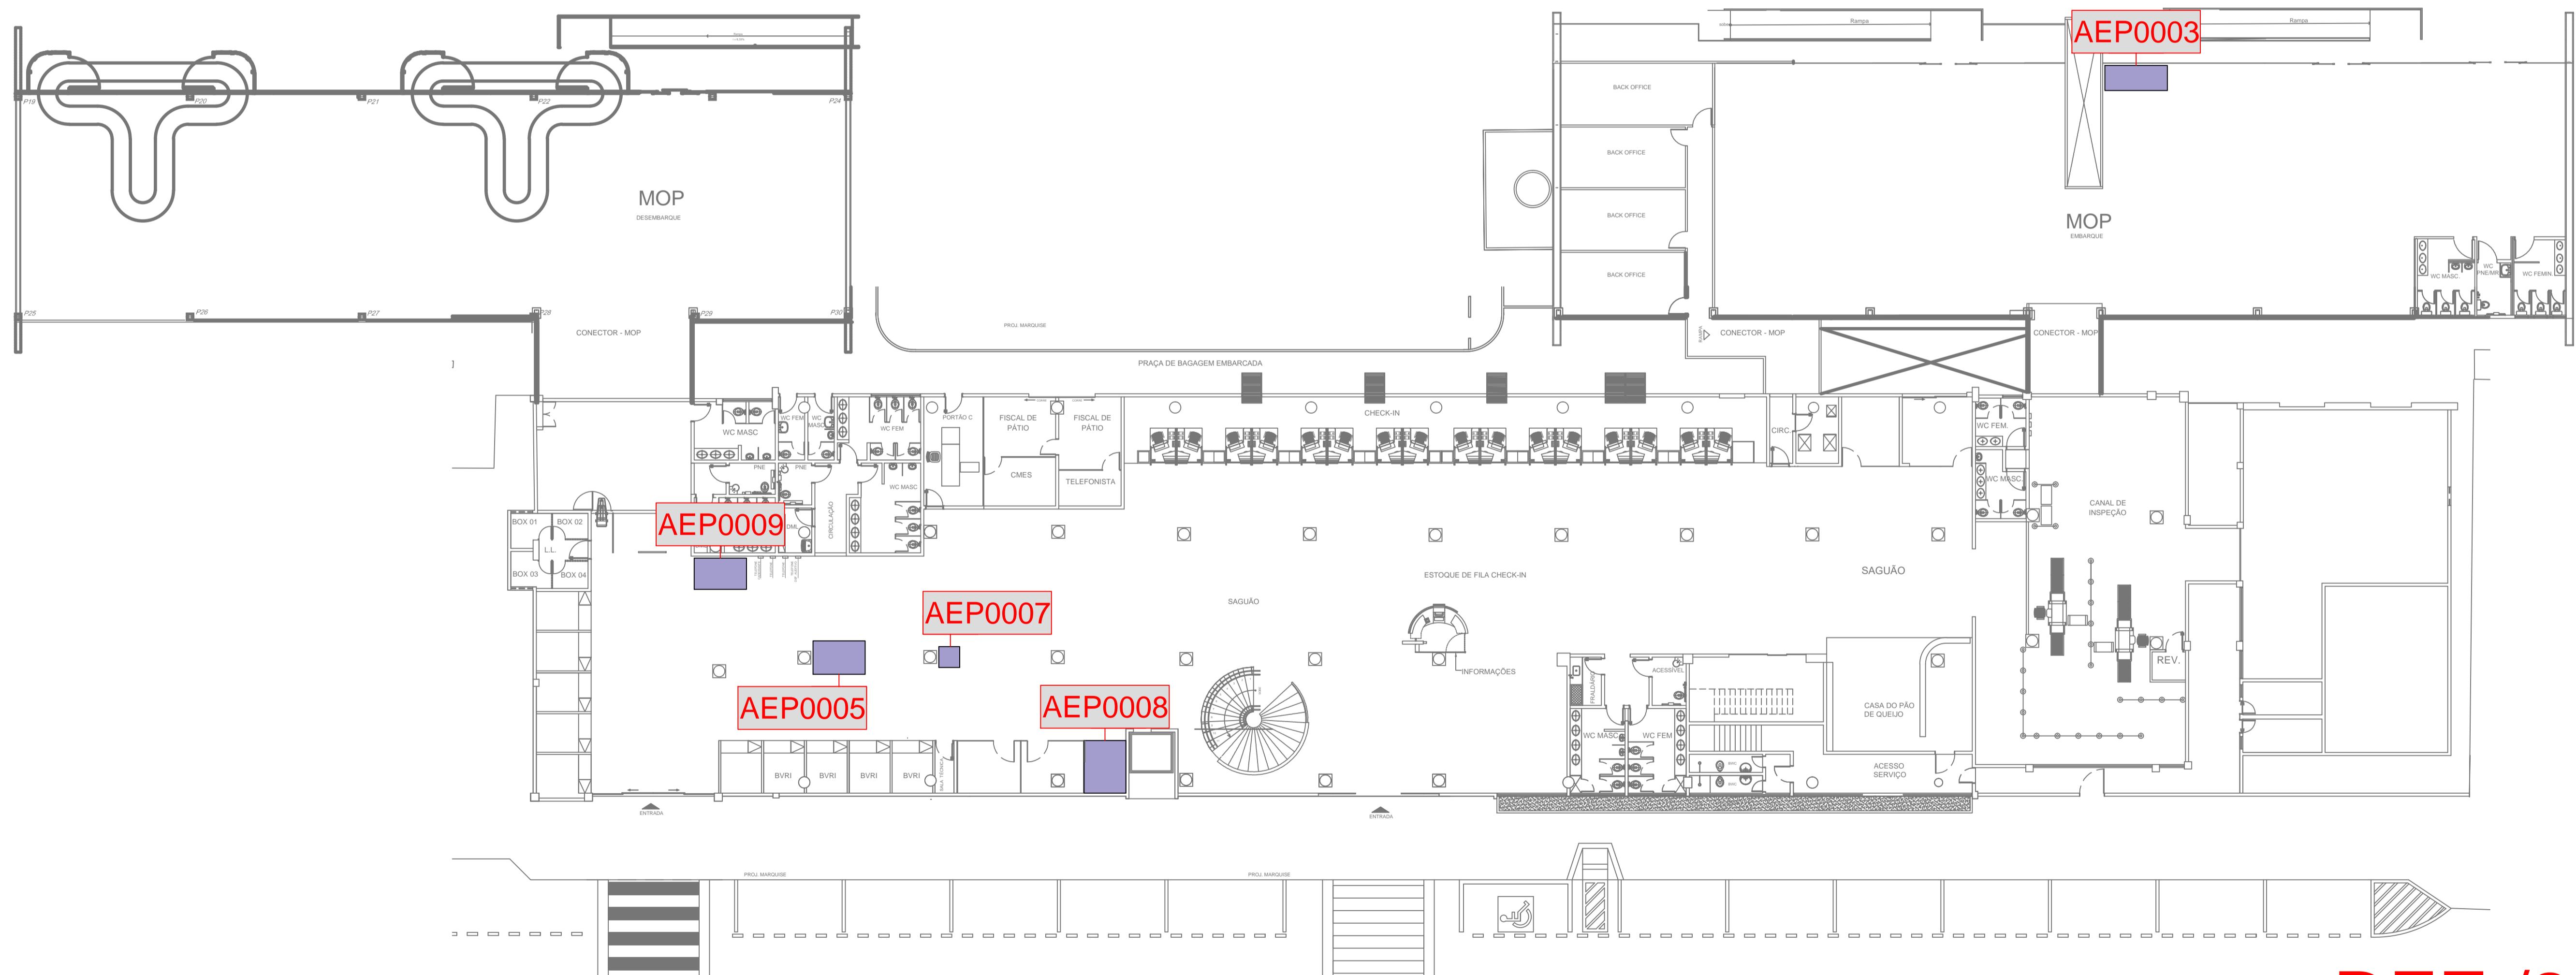

PLANTA BAIXA - PAVIMENTO TÉRREO  
ESCALA 1:175

**DEZ./2018**

AEROPORTO SENADOR PETRÔNIO PORTELLA - SBTE MIX COMERCIAL TÉRREO E 1º PAVIMENTO									
<small>DIRETORIA COMERCIAL - DC SUPERINTENDÊNCIA DE NEGÓCIOS EM VAREJO AEROPORTO SENADOR PETRÔNIO PORTELLA - SBTE GERÊNCIA DE GESTÃO DE NEGÓCIOS - VGN GERÊNCIA DE PROSPECÇÃO CORPORATIVA - VAPR</small>									
escala:	1:175	data:	10/10/2018	vagn:	CLERTON ASSUNÇÃO	vagn:	EVILDO PONTES	vagn:	FABIANA SOUZA
dova:	AUSSON FREITAS	prancha:	1/1						