


PLANTA BAIXA - PAVIMENTO 1º PAVIMENTO
ESCALA 1:350

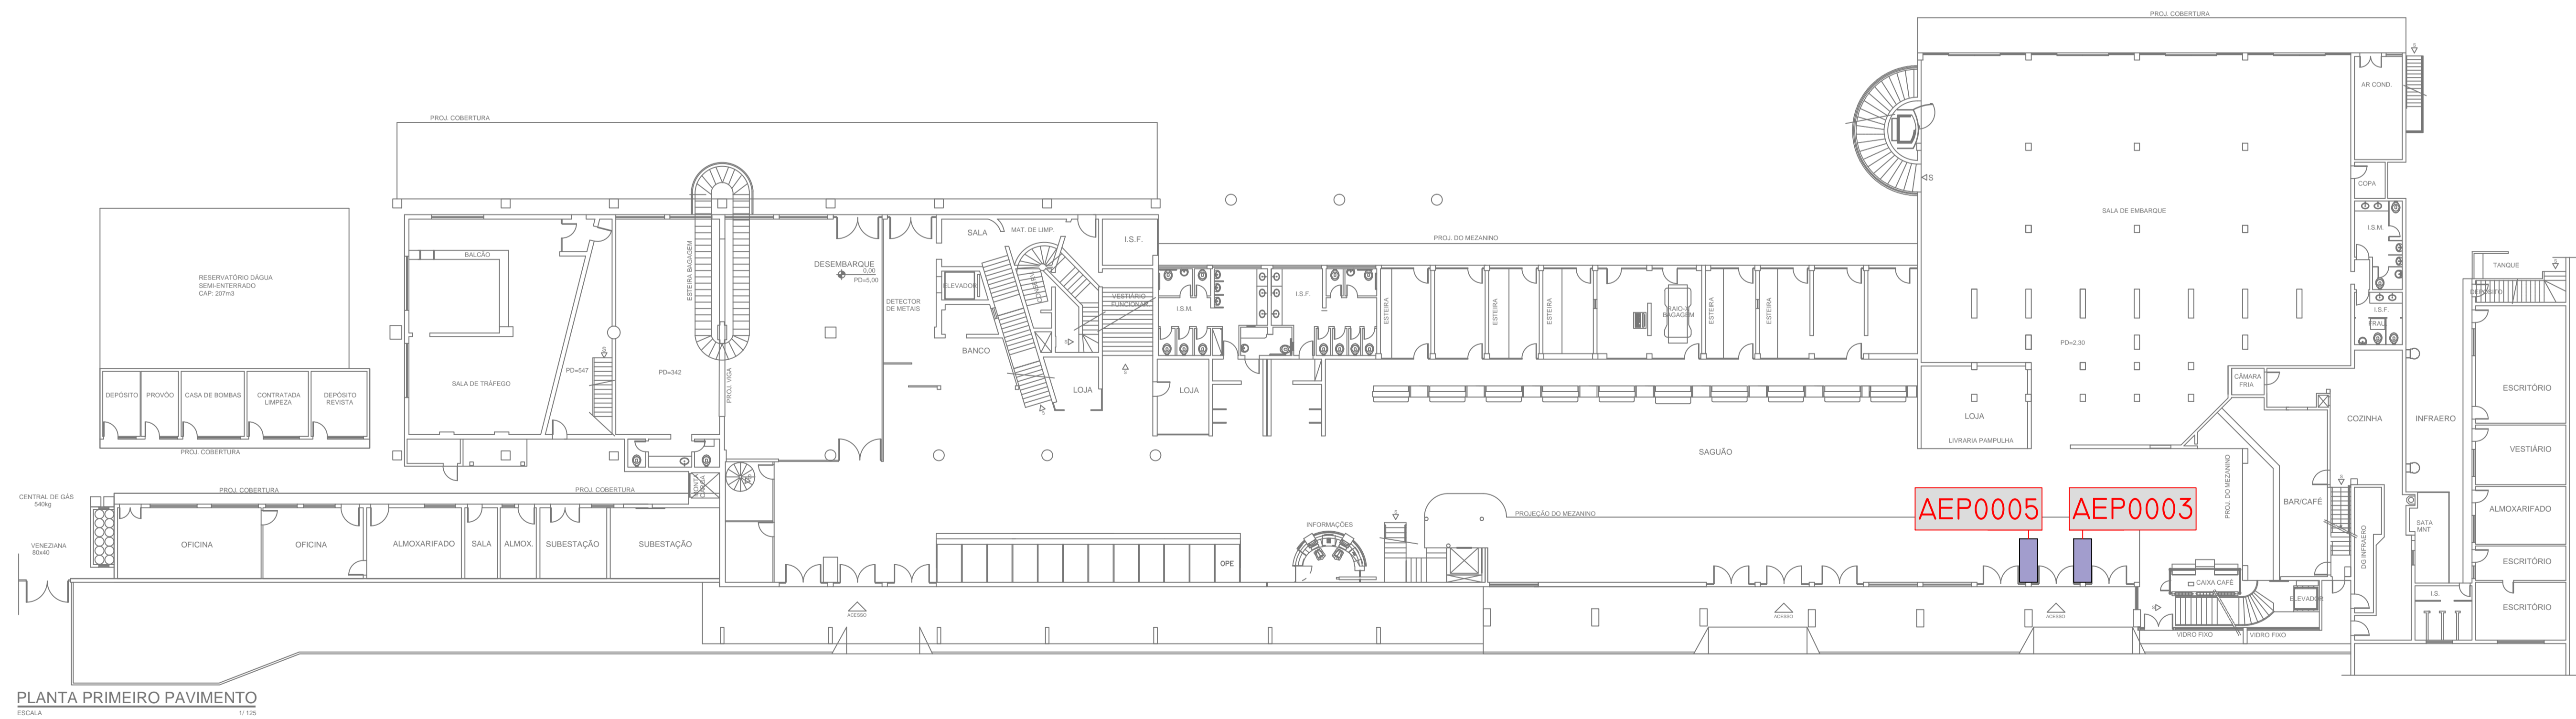

PLANTA PRIMEIRO PAVIMENTO
ESCALA 1:125

PLANTA BAIXA - PAVIMENTO TÉRREO
ESCALA 1:350

ABR./2018

AEROPORTO DE BELO HORIZONTE (PAMPULHA) CARLOS DRUMMOND DE ANDRADE - SBBH MIX COMERCIAL TÉRREO E 1º PAVIMENTO									
DIRETORIA COMERCIAL - DC SUPERINTENDÊNCIA DE NEGÓCIOS EM VAREJO AEROPORTUÁRIO - DCVA GERÊNCIA DE PLANEJAMENTO COMERCIAL - VAPC GERÊNCIA DE PROSPECÇÃO CORPORATIVA - VAPR	ESCALA 1/350	DATA 07/12/2017	DCVA CLERTON ASSUNÇÃO	VAPC EVALDO PONTES	VAPR FABIANA SOUZA	DCVA ALISSON FREITAS	FRANCHA 1/1		
REFERÊNCIA: SBBH-MIX-COMERCIAL.dwg									