


PLANTA BAIXA - PRIMEIRO PAVIMENTO
 ESCALA 1:250

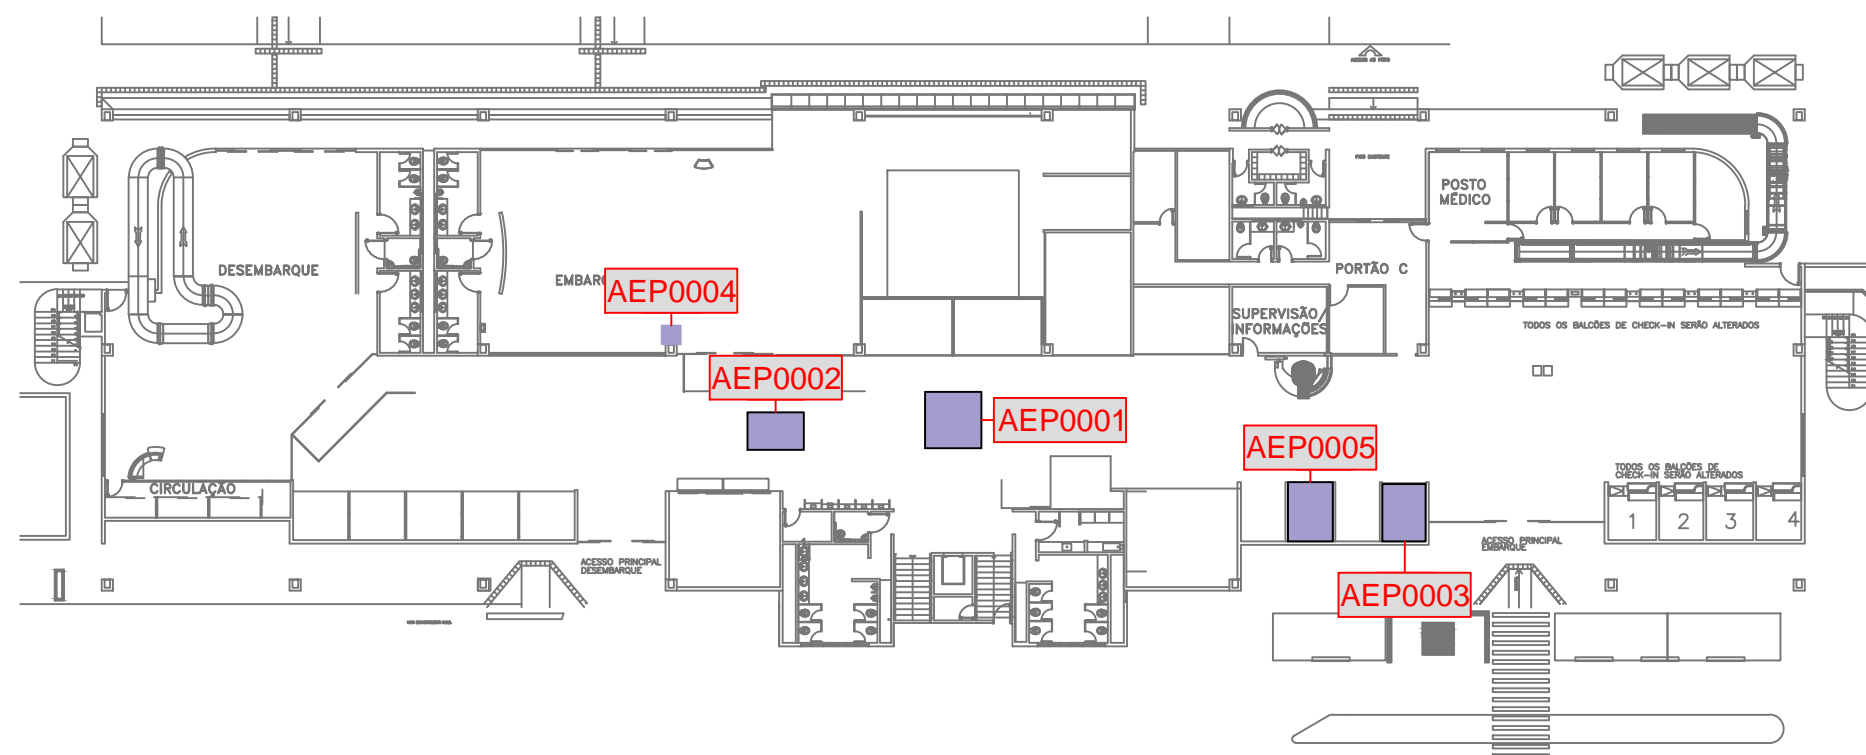

PLANTA BAIXA - PAVIMENTO TÉRREO
 ESCALA 1:250

JUN./2018

		AEROPORTO DE JOINVILLE / SC LAURO CARNEIRO DE LOYOLA - SBJV MIX COMERCIAL TÉRREO E TERRAÇO PANORÂMICO					
DIRETORIA COMERCIAL - DC SUPERINTENDÊNCIA DE NEGÓCIOS EM VAREJO AEROPORTUÁRIO - DCA GERÊNCIA DE PLANEJAMENTO COMERCIAL - VAPC GERÊNCIA DE PROSPECÇÃO CORPORATIVA - VAPR	escala: 1:250 data: 08/05/2018 vapp: Clifton Assunção vavp: Evaldo Pontes vavr: Fabiana Souza svav: Alison Silva	prancha: 1/2					
<small>REFERÊNCIA: SBJV_MIX_COMERCIAL.dwg</small>							