


PLANTA BAIXA - PRIMEIRO PAVIMENTO  
 ESCALA 1:250

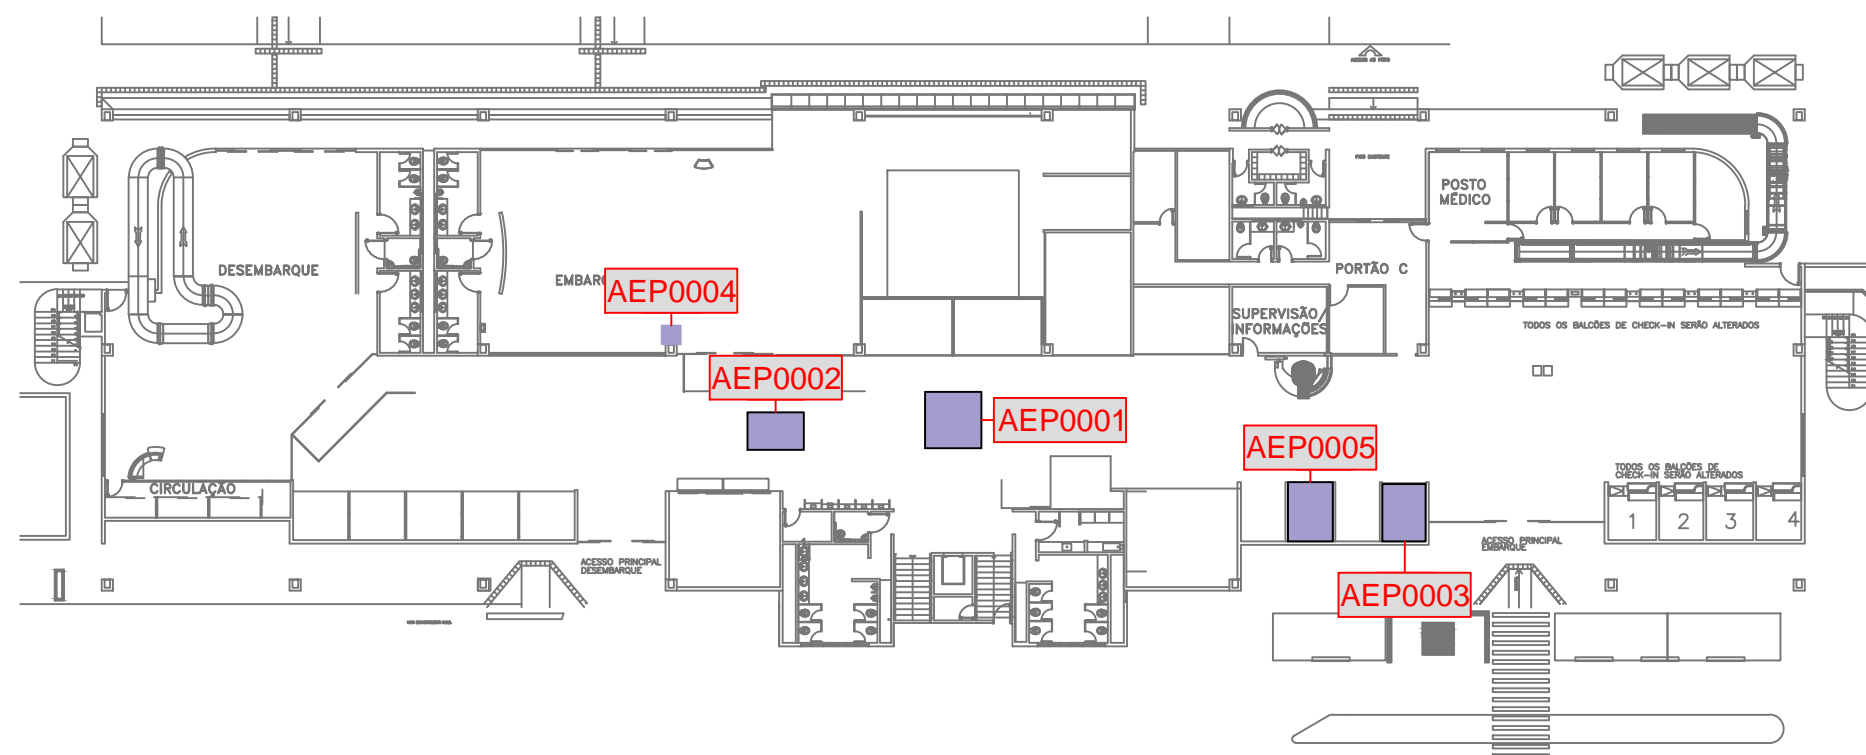

PLANTA BAIXA - PAVIMENTO TÉRREO  
 ESCALA 1:250

**AGO./2018**

<b>AEROPORTO DE JOINVILLE / SC</b> <b>LAURO CARNEIRO DE LOYOLA - SBJV</b> MIX COMERCIAL TÉRREO E TERRAÇO PANORÂMICO									
DIRETORIA COMERCIAL - DC SUPERINTENDÊNCIA DE NEGÓCIOS EM VAREJO AEROPORTUÁRIO - DC/VA GERÊNCIA DE PLANEJAMENTO COMERCIAL - VAPC GERÊNCIA DE PROSPECÇÃO CORPORATIVA - VAPR		escala: 1:250	data: 10/08/2018	vapp: Clifton Assunção	vavp: Evaldo Pontes	vavr: Fabiana Souza	svva: Alison Silva	prancha: 1/2	
<small>REFERÊNCIA: SBJV_MIX_COMERCIAL.dwg</small>									