


PLANTA BAIXA - 1º PAVIMENTO  
ESCALA 1:500

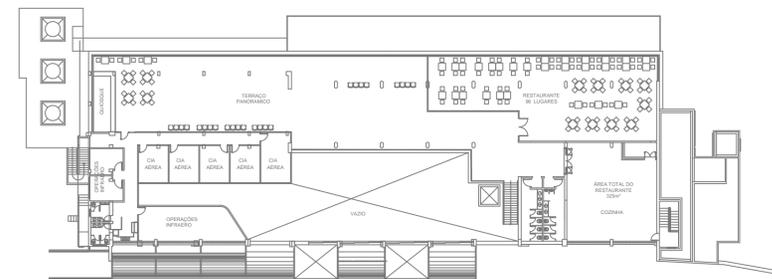

PLANTA BAIXA - TERRAÇO  
ESCALA 1:500

**AGO./2018**

		AEROPORTO INTERNACIONAL MARECHAL CUNHA MACHADO - SÃO LUIS - SBSL MIX COMERCIAL 1º PAVIMENTO E TERRAÇO						
DIRETORIA COMERCIAL - DC	ESCALA	DATA	VAPC	VAPC	VAPR	DCVA	FRANCHA	
SUPERINTENDÊNCIA DE NEGÓCIOS EM VAREJO AEROPORTUÁRIO - DCVA	1/500	11/05/2018	CLERTON ASSUNÇÃO	EVALDO PONTES	FABIANA SOUZA	ALISSON SILVA	2/3	
GERÊNCIA DE PLANEJAMENTO COMERCIAL - VAPC GERÊNCIA DE PROSPECÇÃO CORPORATIVA - VAPR								
REFERÊNCIA: SBSL-MIX-COMERCIAL.dwg								