



Empresa Brasileira de Infraestrutura Aeroportuária - INFRAERO

Diretoria de Negócios Comerciais - DN

Superintendência de Negócios em Varejo Aeroportuário - DNVA


ÁREAS PROMOCIONAIS E EVENTUAIS

AEROPORTO INTERNACIONAL DE BELÉM

Item	Aeroporto	Cod_Area	Metragem_m²	Setor	Piso	Tipo	Infraestrutura Disponível	Observações: restrição de segmento, atividade, etc	ANO 2019				
									Valor_Jul	Status	Data_Fim	Valor_Ago	Status
1	SBBE	AEP0002	4,00	SD - SAGUÃO DE DESEMBARQUE	00 - TÉRREO	QUIOSQUE	ELÉTRICA 220V	VEDADO PARA ALIMENTAÇÃO/LOCADORA/VENDA DE REVISTAS E LIVROS/ASSINATURA DE REVISTAS	R\$2.500,00	DISPONÍVEL		R\$1.800,00	DISPONÍVEL
2	SBBE	AEP0007	6,00	SD - SAGUÃO DE DESEMBARQUE	00 - TÉRREO	QUIOSQUE	INFRAESTRUTURA INDISPONÍVEL	VEDADO PARA ALIMENTAÇÃO/LOCADORA/VENDA DE REVISTAS E LIVROS/ASSINATURA DE REVISTAS	R\$3.400,00	DISPONÍVEL		R\$1.800,00	DISPONÍVEL
3	SBBE	AEP0012	9,00	SD - SAGUÃO DE DESEMBARQUE	00 - TÉRREO	QUIOSQUE	ELÉTRICA 220V	VEDADO PARA LOCADORA/VENDA DE REVISTAS E LIVROS/ASSINATURA DE REVISTAS	R\$3.400,00	DISPONÍVEL		R\$1.800,00	DISPONÍVEL
4	SBBE	AEP0013	6,25	SD - SAGUÃO DE DESEMBARQUE	00 - TÉRREO	QUIOSQUE	ELÉTRICA 220V	VEDADO PARA ALIMENTAÇÃO/LOCADORA/VENDA DE REVISTAS E LIVROS/ASSINATURA DE REVISTAS/JOIAS E BIJUTERIAS	R\$3.000,00	CONTRATADA	07/08/2018	R\$2.000,00	CONTRATADA
5	SBBE	AEP0015	3,75	SD - SAGUÃO DE DESEMBARQUE	00 - TÉRREO	QUIOSQUE	ELÉTRICA 220V	VEDADO PARA ALIMENTAÇÃO. LOCAÇÃO DE VEÍCULOS, BIJUTERIAS E ASSEMELHADOS, VENDAS DE LIVROS E PERIÓDICOS, EXCETO ASSINATURA DE REVISTAS.	R\$2.500,00	DISPONÍVEL		R\$2.500,00	DISPONÍVEL
6	SBBE	AEP0016	5,00	SE - SAGUÃO DE EMBARQUE	00 - TÉRREO	QUIOSQUE	ELÉTRICA 220V	VEDADO PARA ALIMENTAÇÃO, LOCAÇÃO DE VEÍCULOS, BIJUTERIAS E ASSEMELHADOS, VENDAS DE LIVROS E PERIÓDICOS (EXCETO ASSINATURA DE REVISTAS)	R\$5.000,00	DISPONÍVEL		R\$5.000,00	DISPONÍVEL
7	SBBE	AEP0017	10,00	SD - SAGUÃO DE DESEMBARQUE	00 - TÉRREO	QUIOSQUE	ELÉTRICA 220V	VEDADO PARA ALIMENTAÇÃO/LOCADORA/VENDA DE REVISTAS E LIVROS/ASSINATURAS DE REVISTAS	R\$3.000,00	CONTRATADA	19/11/2019	R\$3.000,00	CONTRATADA
8	SBBE	AEP0018	6,00	SD - SAGUÃO DE DESEMBARQUE	00 - TÉRREO	QUIOSQUE	ELÉTRICA 220V	VEDADO PARA LOCADORA/VENDA DE REVISTAS E LIVROS/ASSINATURAS DE REVISTAS E BIJUTERIAS/TURISMO PARTICULAR E OUTRAS ATIVIDADES QUE CONFLITEM COM O MIX LOCAL.	R\$3.000,00	DISPONÍVEL		R\$2.000,00	DISPONÍVEL
9	SBBE	AEP1003	6,00	MZ - MEZANINO	01 - 1º PISO	QUIOSQUE	ELÉTRICA 220V	VEDADO PARA LOCADORA/VENDA DE REVISTAS E LIVROS/JOIAS, BIJUTERIAS E ASSEMELHADOS/ASSINATURA DE REVISTAS	R\$3.000,00	DISPONÍVEL		R\$2.000,00	DISPONÍVEL
10	SBBE	AEP1008	57,00	MZ - MEZANINO	01 - 1º PISO	QUIOSQUE	ELÉTRICA 220V	VEDADO PARA LOCADORA/VENDA DE REVISTAS E LIVROS	R\$4.000,00	DISPONÍVEL		R\$2.500,00	DISPONÍVEL
11	SBBE	AEP1009	9,00	MI - MIRANTE	01 - 1º PISO	QUIOSQUE	ELÉTRICA 220V	VEDADO PARA LOCADORA/VENDA DE REVISTAS E LIVROS	R\$1.500,00	DISPONÍVEL		R\$1.000,00	DISPONÍVEL
12	SBBE	AEP1010	9,00	MI - MIRANTE	01 - 1º PISO	QUIOSQUE	ELÉTRICA 220V	VEDADO PARA LOCADORA/VENDA DE REVISTAS E LIVROS	R\$1.500,00	DISPONÍVEL		R\$1.000,00	DISPONÍVEL
13	SBBE	AEP1014	6,00	MZ - MEZANINO	01 - 1º PISO	QUIOSQUE	ELÉTRICA 220V	VEDADO PARA ALIMENTAÇÃO/LOCADORA/VENDA DE REVISTAS E LIVROS/ASSINATURAS DE REVISTAS/JOIAS E BIJUTERIAS	R\$3.000,00	CONTRATADA	30/11/2019	R\$2.000,00	CONTRATADA
14	SBBE	AEP1016	5,00	EI - SALA DE EMBARQUE INTERNACIONAL	01 - 1º PISO	QUIOSQUE	ELÉTRICA 220V	VEDADO PARA LOCADORA/VENDA DE REVISTAS E LIVROS/ASSINATURA DE REVISTAS E ATIVIDADES QUE CONFLITEM COM O MIX LOCAL E NORMATIVOS.	R\$3.500,00	DISPONÍVEL		R\$3.500,00	DISPONÍVEL
15	SBBE	AEP1017	6,00	MZ - MEZANINO	01 - 1º PISO	QUIOSQUE	ELÉTRICA 220V	VEDADO PARA ALIMENTAÇÃO/LOCADORA/VENDA DE REVISTAS E LIVROS/ASSINATURAS DE REVISTAS	R\$3.000,00	CONTRATADA	20/01/2020	R\$2.000,00	CONTRATADA
16	SBBE	AEP1018	6,00	MZ - MEZANINO	01 - 1º PISO	QUIOSQUE	ELÉTRICA 220V	VEDADO PARA ALIMENTAÇÃO/LOCADORA/VENDA DE REVISTAS E LIVROS/ASSINATURAS DE REVISTAS	R\$3.000,00	DISPONÍVEL		R\$2.000,00	DISPONÍVEL
17	SBBE	AEP1019	3,00	ED - SALA DE EMBARQUE DOMÉSTICO	01 - 1º PISO	QUIOSQUE	ELÉTRICA 220V	VEDADO PARA ALIMENTAÇÃO/LOCADORA/VAREJO	R\$6.000,00	CONTRATADA	30/11/2019	R\$6.000,00	CONTRATADA

AEROPORTO INTERNACIONAL DE BELÉM


AEROPORTO INTERNACIONAL DE BELÉM																					
ANO 2019						ANO 2019						ANO 2020			ANO 2020			ANO 2020			
Data_Fim	Valor_Set	Status	Data_Fim	Valor_Out	Status	Data_Fim	Valor_Nov	Status	Data_Fim	Valor_Dez	Status	Data_Fim	Valor_Jan	Status	Data_Fim	Valor_Fev	Status	Data_Fim	Valor_Mar	Status	Data_Fim
	R\$1.800,00	DISPONÍVEL		R\$2.500,00	DISPONÍVEL		R\$1.800,00	DISPONÍVEL		R\$2.500,00	DISPONÍVEL		R\$2.500,00	DISPONÍVEL		R\$1.000,00	DISPONÍVEL		R\$1.000,00	DISPONÍVEL	
	R\$1.800,00	DISPONÍVEL		R\$3.400,00	DISPONÍVEL		R\$1.800,00	DISPONÍVEL		R\$3.400,00	DISPONÍVEL		R\$3.400,00	DISPONÍVEL		R\$1.200,00	DISPONÍVEL		R\$1.200,00	DISPONÍVEL	
	R\$1.800,00	DISPONÍVEL		R\$3.400,00	DISPONÍVEL		R\$1.800,00	DISPONÍVEL		R\$3.400,00	DISPONÍVEL		R\$3.400,00	DISPONÍVEL		R\$1.200,00	DISPONÍVEL		R\$1.200,00	DISPONÍVEL	
07/08/2018	R\$2.000,00	DISPONÍVEL		R\$3.000,00	DISPONÍVEL		R\$2.000,00	DISPONÍVEL		R\$3.000,00	DISPONÍVEL		R\$3.000,00	DISPONÍVEL		R\$1.500,00	DISPONÍVEL		R\$1.500,00	DISPONÍVEL	
	R\$1.800,00	DISPONÍVEL		R\$2.500,00	DISPONÍVEL		R\$1.800,00	DISPONÍVEL		R\$2.500,00	DISPONÍVEL		R\$2.500,00	DISPONÍVEL		R\$1.000,00	DISPONÍVEL		R\$1.000,00	DISPONÍVEL	
	R\$2.800,00	DISPONÍVEL		R\$5.000,00	DISPONÍVEL		R\$2.800,00	DISPONÍVEL		R\$5.000,00	DISPONÍVEL		R\$5.000,00	DISPONÍVEL		R\$1.800,00	DISPONÍVEL		R\$1.800,00	DISPONÍVEL	
19/11/2019	R\$3.000,00	CONTRATADA	19/11/2019	R\$3.000,00	CONTRATADA	19/11/2019	R\$3.000,00	CONTRATADA	19/11/2019	R\$3.000,00	DISPONÍVEL		R\$3.000,00	DISPONÍVEL		R\$3.000,00	DISPONÍVEL		R\$3.000,00	DISPONÍVEL	
	R\$2.000,00	DISPONÍVEL		R\$3.000,00	DISPONÍVEL		R\$2.000,00	DISPONÍVEL		R\$3.000,00	DISPONÍVEL		R\$3.000,00	DISPONÍVEL		R\$1.500,00	DISPONÍVEL		R\$1.500,00	DISPONÍVEL	
	R\$2.000,00	DISPONÍVEL		R\$3.000,00	DISPONÍVEL		R\$2.000,00	DISPONÍVEL		R\$3.000,00	DISPONÍVEL		R\$3.000,00	DISPONÍVEL		R\$1.500,00	DISPONÍVEL		R\$1.500,00	DISPONÍVEL	
	R\$2.500,00	DISPONÍVEL		R\$4.000,00	DISPONÍVEL		R\$2.500,00	DISPONÍVEL		R\$4.000,00	DISPONÍVEL		R\$4.000,00	DISPONÍVEL		R\$1.500,00	DISPONÍVEL		R\$1.500,00	DISPONÍVEL	
	R\$1.000,00	DISPONÍVEL		R\$1.500,00	DISPONÍVEL		R\$1.000,00	DISPONÍVEL		R\$1.500,00	DISPONÍVEL		R\$1.500,00	DISPONÍVEL		R\$ 750,00	DISPONÍVEL		R\$ 750,00	DISPONÍVEL	
	R\$1.000,00	DISPONÍVEL		R\$1.500,00	DISPONÍVEL		R\$1.000,00	DISPONÍVEL		R\$1.500,00	DISPONÍVEL		R\$1.500,00	DISPONÍVEL		R\$ 750,00	DISPONÍVEL		R\$ 750,00	DISPONÍVEL	
30/11/2019	R\$2.000,00	CONTRATADA	30/11/2019	R\$3.000,00	CONTRATADA	30/11/2019	R\$2.000,00	CONTRATADA	30/11/2019	R\$3.000,00	DISPONÍVEL		R\$3.000,00	DISPONÍVEL		R\$1.500,00	DISPONÍVEL		R\$1.500,00	DISPONÍVEL	
	R\$3.500,00	DISPONÍVEL		R\$3.500,00	DISPONÍVEL		R\$3.500,00	DISPONÍVEL		R\$3.500,00	DISPONÍVEL		R\$3.500,00	DISPONÍVEL		R\$3.500,00	DISPONÍVEL		R\$3.500,00	DISPONÍVEL	
20/01/2020	R\$2.000,00	CONTRATADA	20/01/2020	R\$3.000,00	CONTRATADA	20/01/2020	R\$2.000,00	CONTRATADA	20/01/2020	R\$3.000,00	CONTRATADA	20/01/2020	R\$3.000,00	CONTRATADA	20/01/2020	R\$1.500,00	DISPONÍVEL		R\$1.500,00	DISPONÍVEL	
	R\$2.000,00	DISPONÍVEL		R\$3.000,00	DISPONÍVEL		R\$2.000,00	DISPONÍVEL		R\$3.000,00	DISPONÍVEL		R\$3.000,00	DISPONÍVEL		R\$1.500,00	DISPONÍVEL		R\$1.500,00	DISPONÍVEL	
30/11/2019	R\$6.000,00	CONTRATADA	30/11/2019	R\$6.000,00	CONTRATADA	30/11/2019	R\$6.000,00	CONTRATADA	30/11/2019	R\$6.000,00	DISPONÍVEL		R\$6.000,00	DISPONÍVEL		R\$6.000,00	DISPONÍVEL		R\$6.000,00	DISPONÍVEL	

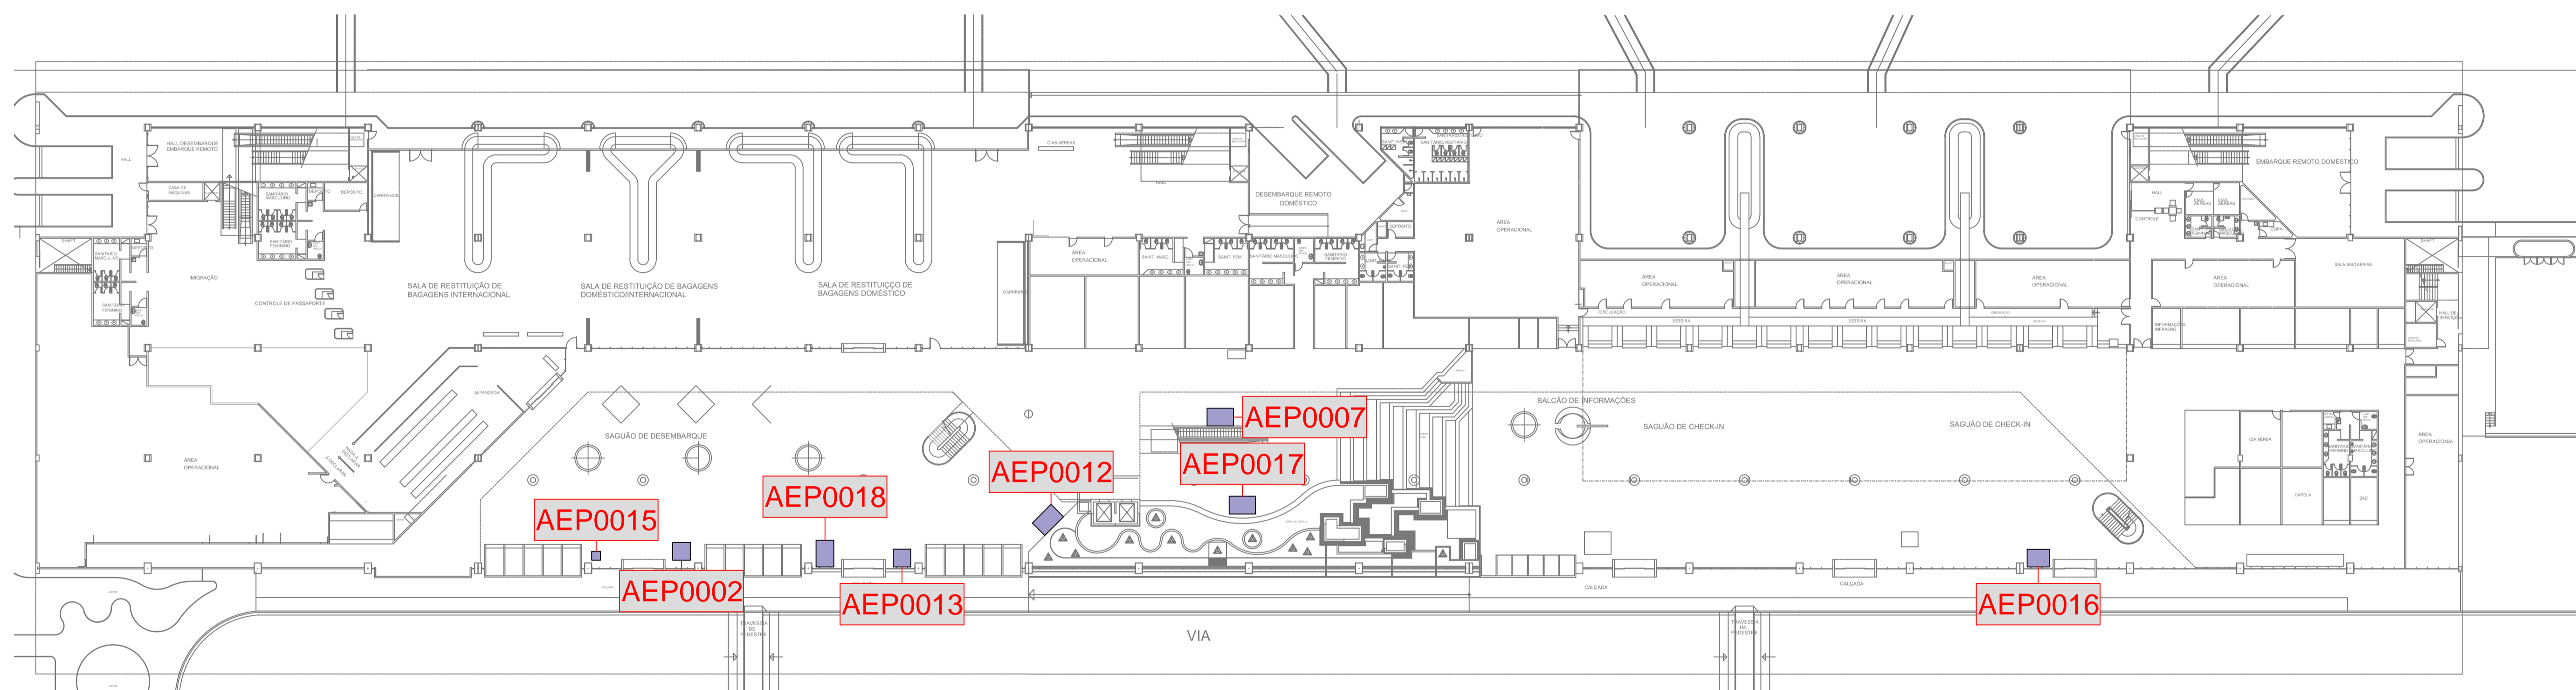

PLANTA BAIXA - PAVIMENTO TÉRREO
 ESCALA 1:400

JUL./2019

AERÓPORTO INTERNACIONAL DE BELÉM VAL DE CANS - SBBE MIX COMERCIAL TÉRREO							
DIRETORIA COMERCIAL - DC SUPERINTENDÊNCIA DE NEGÓCIOS EM VAREJO AEROPORTUÁRIO - DCVA GERÊNCIA DE GESTÃO DE NEGÓCIOS - VAGN GERÊNCIA DE PROSPEÇÃO CORPORATIVA - VAPR	ESCALA: 1/400	DATA: 26/06/2019	VAGN: CLERTON ASSUNÇÃO	VAGN: EVALDO PONTES	VAPR: FABIANA SOUZA	DCVA: ARI MAFRA	PRANCHAS: 1/2
REFERÊNCIA: SBBE_MIX_COMERCIAL.dwg							

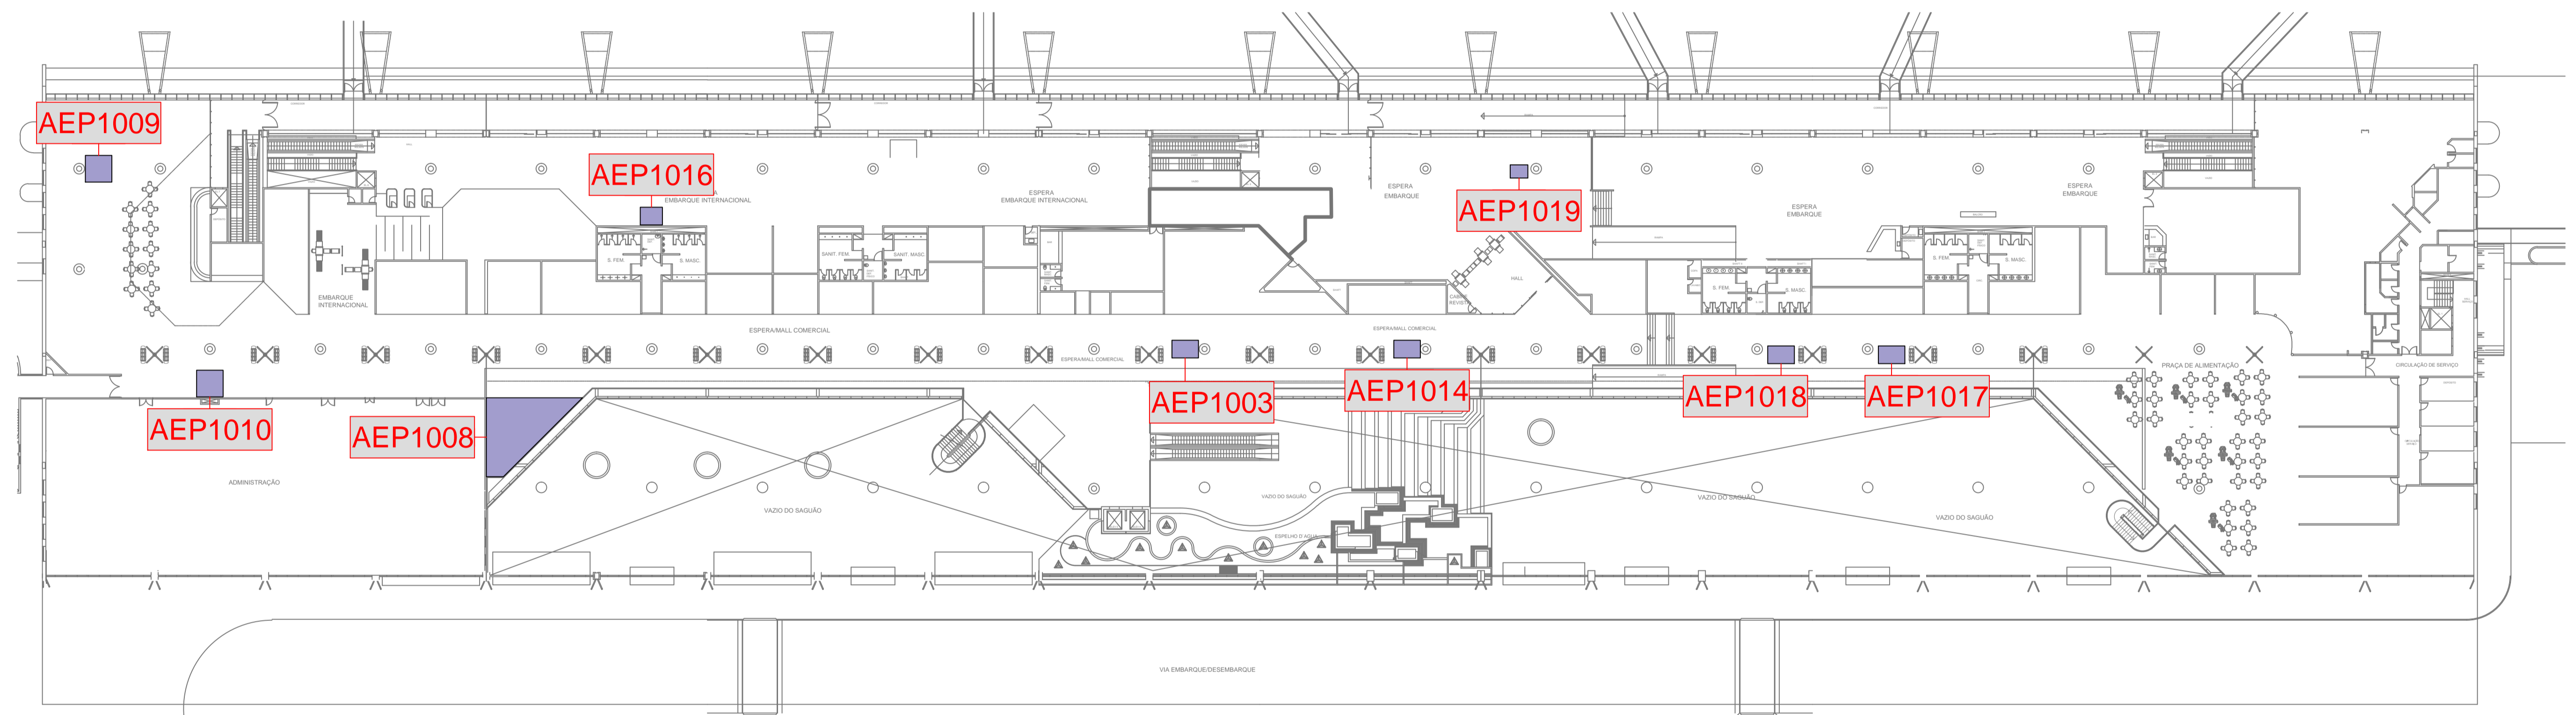

PLANTA BAIXA - 1º PAVIMENTO
 ESCALA 1:400

JUL./2019

		AEROPORTO INTERNACIONAL DE BELÉM VAL DE CANS - SBBE MIX COMERCIAL 1º PAVIMENTO					
DIRETORIA COMERCIAL - DC SUPERINTENDÊNCIA DE NEGÓCIOS EM VAREJO AEROPORTUÁRIO - DCVA GERÊNCIA DE GESTÃO DE NEGÓCIOS - VAGN GERÊNCIA DE PROSPEÇÃO CORPORATIVA - VAPR	ESCALA: 1/400	DATA: 26/06/2019	VAGN: CLERTON ASSUNÇÃO	VAGN: EVALDO PONTES	VAPR: FABIANA SOUZA	DCVA: ARI MAFRA	PRANCHAS: 2/2
REFERÊNCIA: SBBE_MIX_COMERCIAL.dwg							