


ITEM	AEROPORTO	TIPO/USO DO ENERGECIMENTO DO PONTO	PONTO	LOCALIZAÇÃO	CLASSIF. DA ÁREA	SETOR	PISO	TIPO_FORMATO_MÍDIA	COMPLEMENTO_TFM	DIMENSÃO	LARGURA [m]	ALTURA [m]	QUANTIDADE	INFRAESTRUTURA DISPONIVEL	MIX - CREDENCIAMENTO																		
															OBSERVAÇÕES (RESTRIÇÕES)																		
1	SBBI	SBBI.01_P.SB	00.001.CR	D1 - TPS D1	P = PÚBLICA	SE - SAGUÃO DE EMBARQUE	00 - TERRÉO	AD - ADESIVAGEM	3F - 1 FACE	2,40	1,70	1	NÃO	NÃO	NÃO	R\$ 500,00	DISPONIVEL																
2	SBBI	SBBI.01_P.SB	00.002.CR	D1 - TPS D2	P = PÚBLICA	SE - SAGUÃO DE EMBARQUE	00 - TERRÉO	REL - RELOGIO	2F - 2 FACES	0,80	0,80	1	NÃO	NÃO	NÃO	R\$ 300,00	DISPONIVEL																
3	SBBI	SBBI.01_P.SB	00.003.CR	D1 - TPS D3	P = PÚBLICA	SE - SAGUÃO DE EMBARQUE	00 - TERRÉO	REL - RELOGIO	2F - 2 FACES	0,80	0,80	1	NÃO	NÃO	NÃO	R\$ 300,00	DISPONIVEL																
4	SBBI	SBBI.06_P.E5	06.005.CR	D6 - ÁREA EXTERNA	P = PÚBLICA	ES - ESTACIONAMENTO	00 - TERRÉO	LX - LXEREA	3F - 1 FACE	0,50	1,00	1	NÃO	NÃO	NÃO	R\$ 250,00	DISPONIVEL																
5	SBBI	SBBI.06_P.E5	06.006.CR	D6 - ÁREA EXTERNA	P = PÚBLICA	ES - ESTACIONAMENTO	00 - TERRÉO	LX - LXEREA	3F - 1 FACE	0,50	1,00	1	NÃO	NÃO	NÃO	R\$ 250,00	DISPONIVEL																
6	SBBI	SBBI.06_P.VA	06.007.CR	D6 - ÁREA EXTERNA	P = PÚBLICA	VA - VIA DE ACESSO	00 - TERRÉO	BN - BANNER	2F - 1 FACE	7,20	2,00	1	NÃO	NÃO	NÃO	R\$ 500,00	DISPONIVEL																

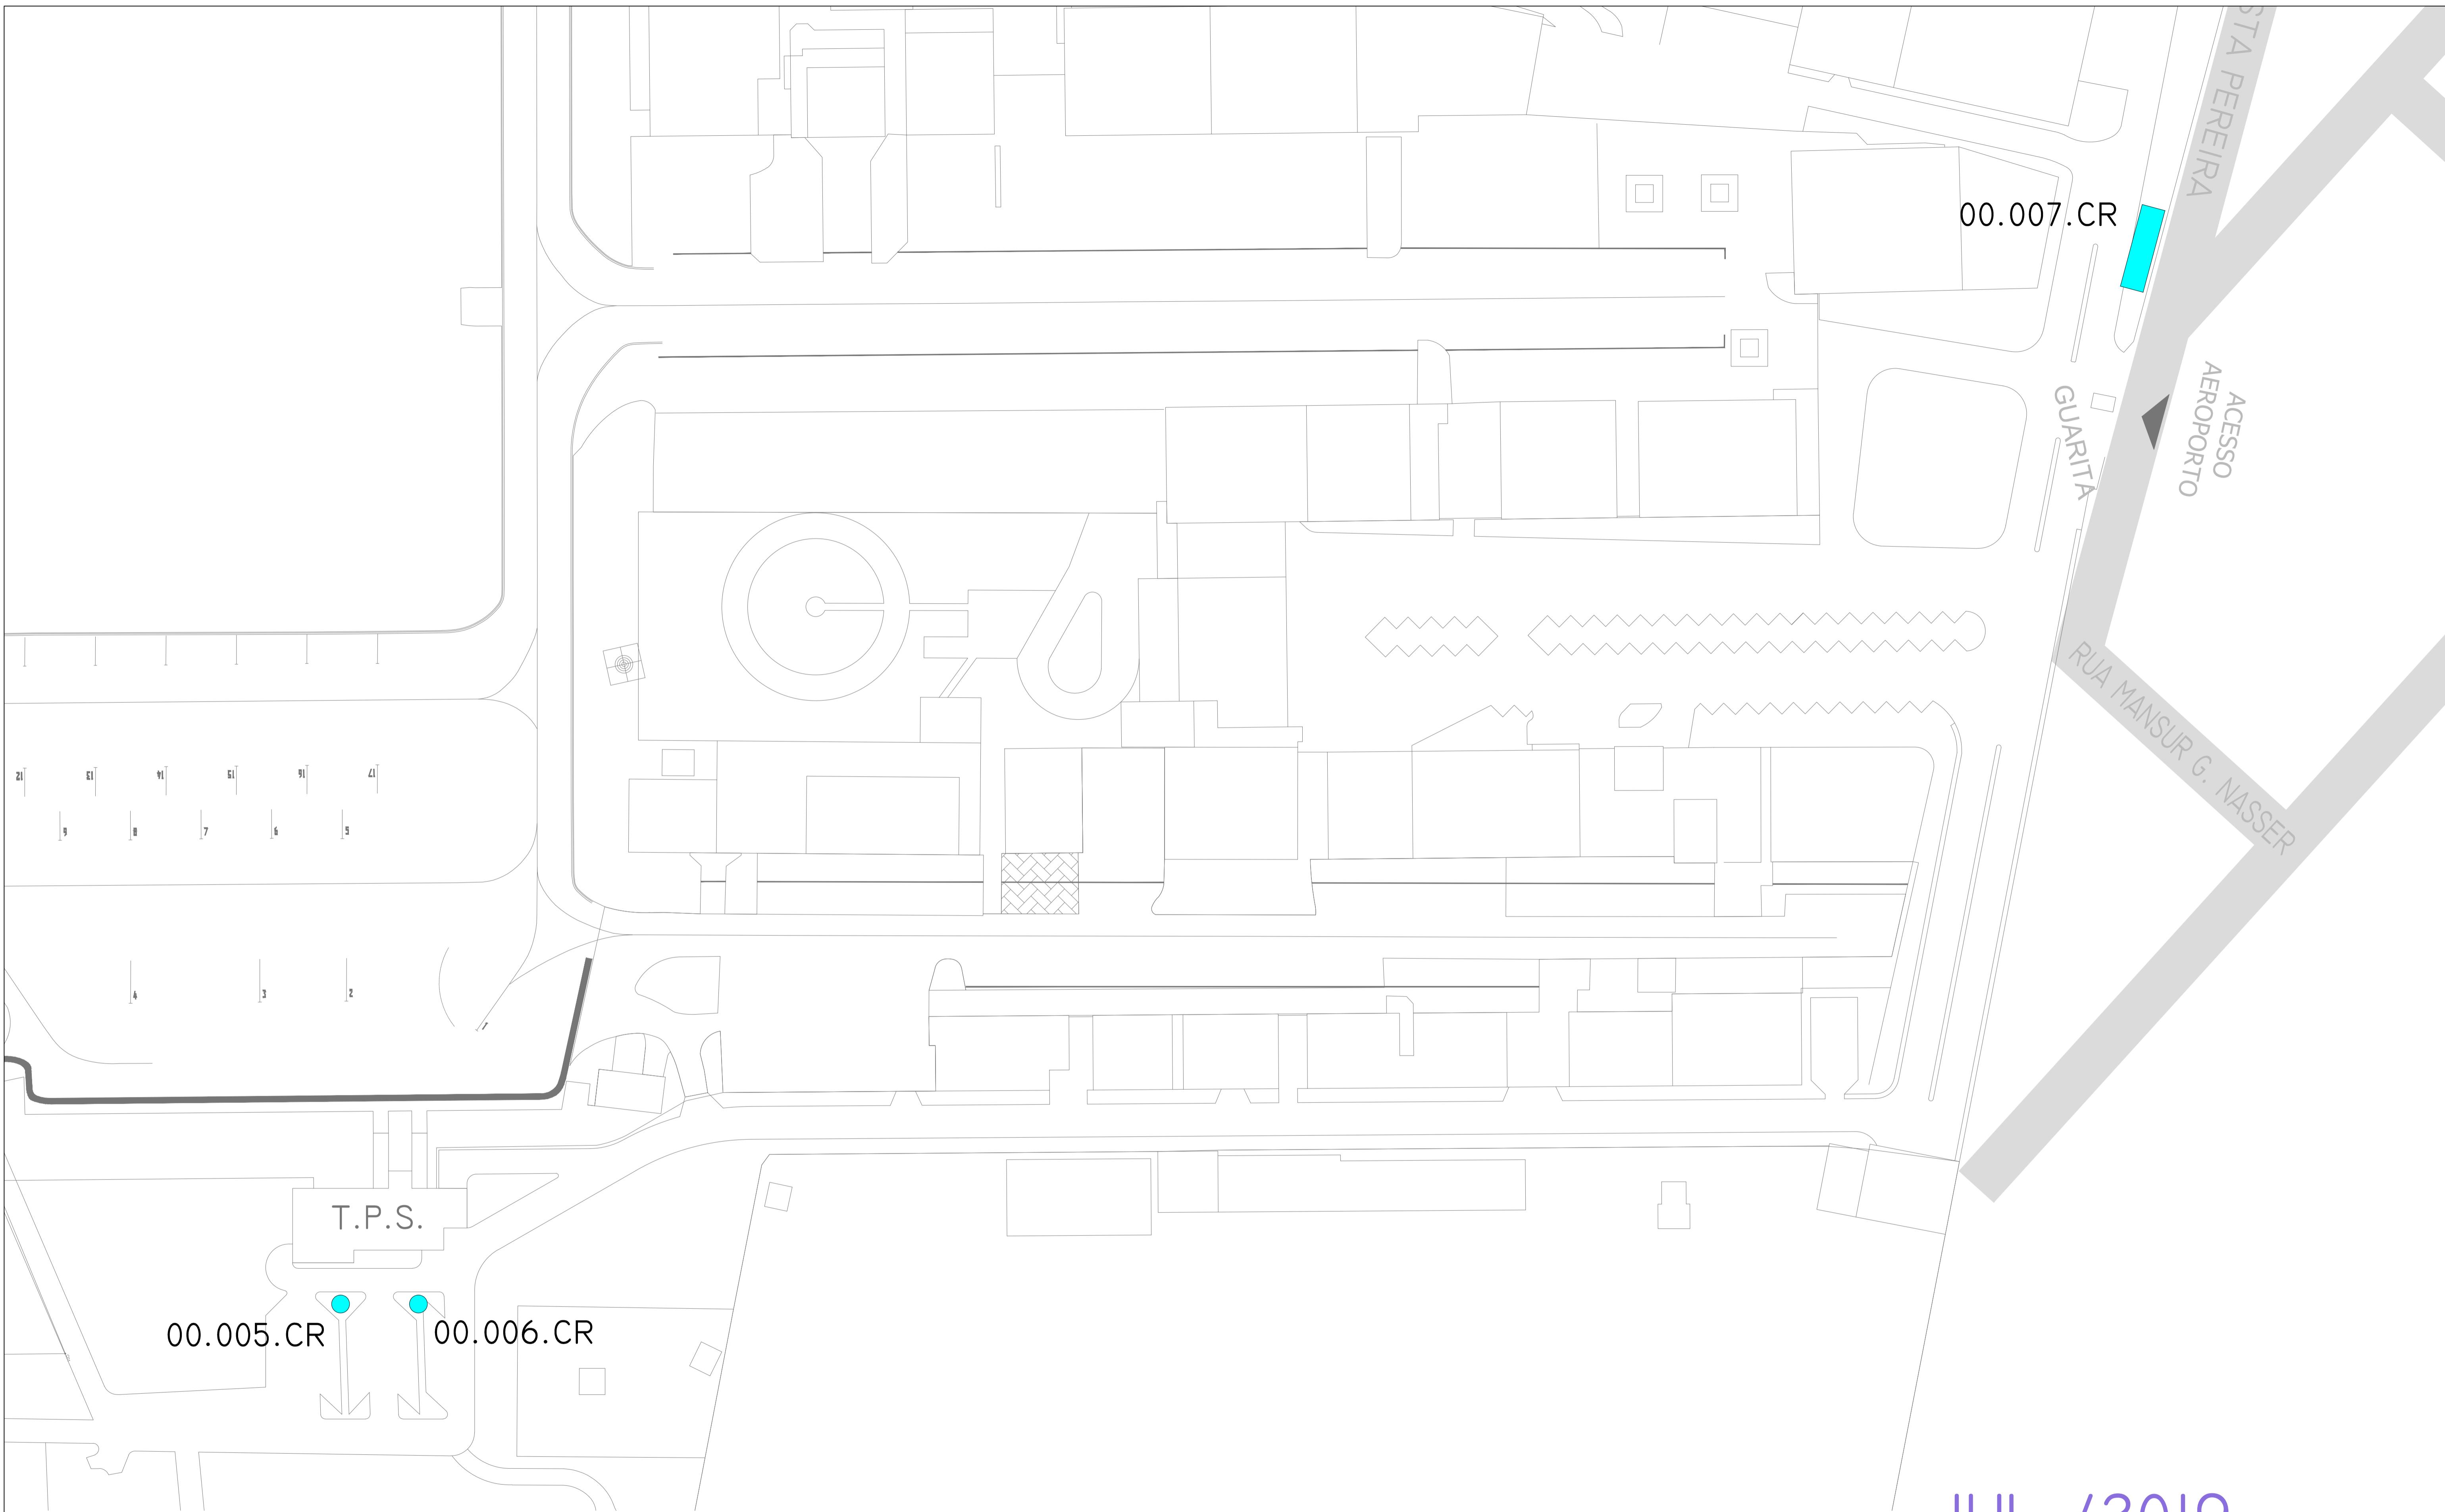


JUL./2019

PLANTA BAIXA - PAVIMENTO TÉRREO
ESCALA 1:100

AEROPORTO DE BACACHERI - SBBI MIX PUBLICIDADE ÁREA EXTERNA	
DIRETORIA DE NEGÓCIOS COMERCIAIS - DN SUPERINTENDÊNCIA DE NEGÓCIOS EM VAREJO AEROPORTUÁRIO - DNVA GERÊNCIA DE GESTÃO DE NEGÓCIOS - VAGN GERÊNCIA DE PROSPEÇÃO CORPORATIVA - VAPR	ESCALA: 1/100 DATA: 22/03/2019 VAGN: CLERTON ASSUNÇÃO VAGN: EVALDO PONTES VAPR: FABIANA SOUZA DCVA: ARI MAFRA PRANCHAS: 1/1
REFERÊNCIA: SBP-MIX COMERCIAL.dwg	

PROJEÇÃO DA COBERTURA

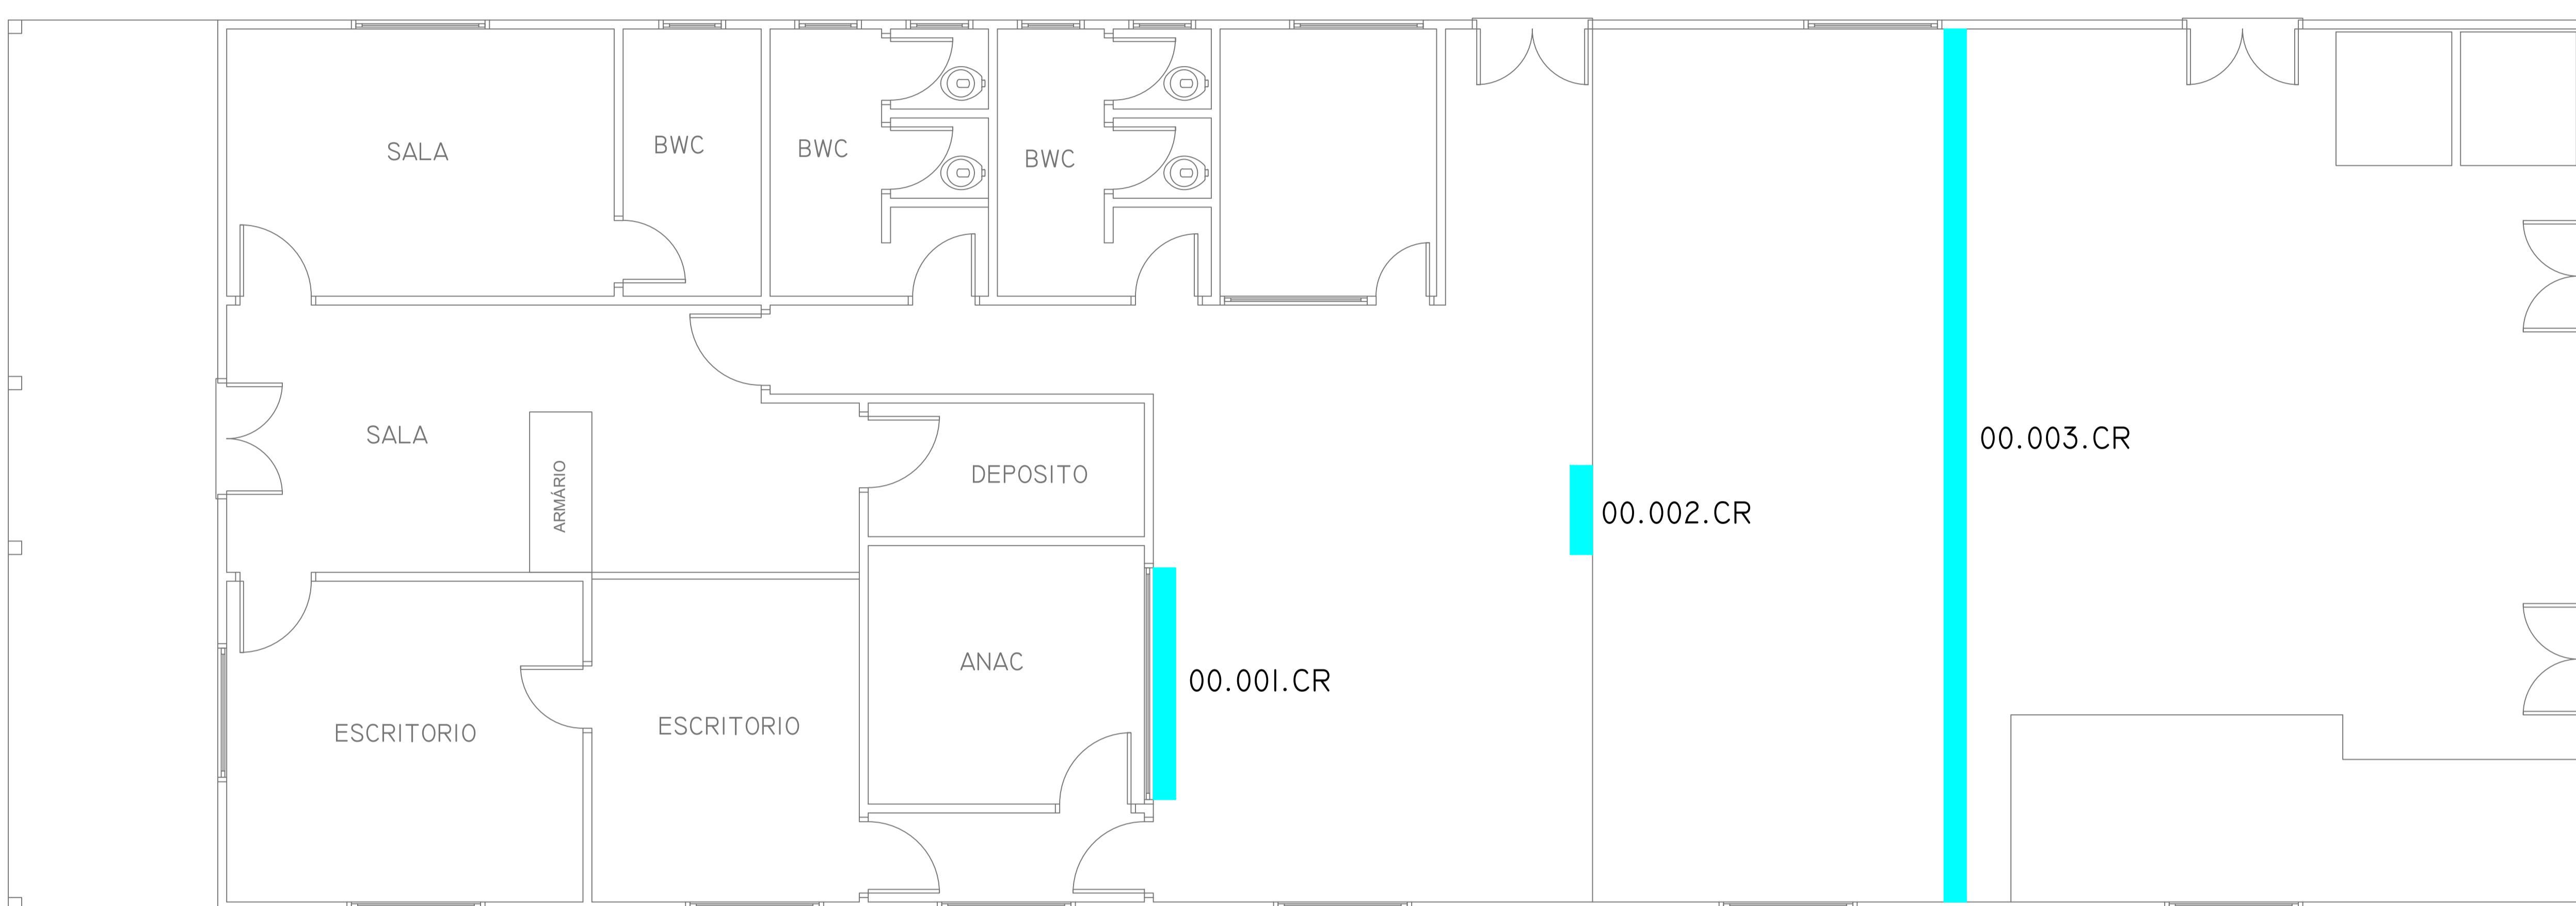

ÁREA COBERTA

PROJEÇÃO DA COBERTURA

ÁREA COBERTA

PROJEÇÃO DA COBERTURA