



Empresa Brasileira de infraestrutura Aeroportuária - INFRAERO

Diretoria de Negócios Comerciais - DN

Superintendência de Negócios em Varejo Aeroportuário - DNVA


ÁREAS PROMOCIONAIS E EVENTUAIS

AEROPORTO INTERNACIONAL DE CAMPO GRANDE


Item	Aeroporto	Cod_Area	Metragem_m²	Setor	Piso	Tipo	Infraestrutura Disponível	Observações: restrição de segmento, atividade, etc	ANO 2019				
									Valor_Jul	Status	Data_Fim	Valor_Ago	Status
1	SBCG	AEP0001	6,80	SD - SAGUÃO DE DESEMBARQUE	00 - TÉRREO	QUIOSQUE	ELÉTRICA 110V	RESTRIÇÃO PARA ALIMENTAÇÃO	R\$2.500,00	CONTRATADA	07/12/2019	R\$2.500,00	CONTRATADA
2	SBCG	AEP0002	6,00	SD - SAGUÃO DE DESEMBARQUE	00 - TÉRREO	QUIOSQUE	ELÉTRICA 110V	RESTRIÇÃO PARA ALIMENTAÇÃO	R\$2.500,00	CONTRATADA	01/07/2019	R\$2.500,00	DISPONÍVEL
3	SBCG	AEP0003	2,40	SD - SAGUÃO DE DESEMBARQUE	00 - TÉRREO	QUIOSQUE	ELÉTRICA 110V	RESTRIÇÃO PARA ALIMENTAÇÃO	R\$2.500,00	DISPONÍVEL		R\$2.500,00	DISPONÍVEL
4	SBCG	AEP0006	30,00	SE - SAGUÃO DE EMBARQUE	00 - TÉRREO	LOJA	ELÉTRICA 110V	RESTRIÇÃO PARA ALIMENTAÇÃO	R\$4.000,00	DISPONÍVEL		R\$4.000,00	DISPONÍVEL
5	SBCG	AEP0007	9,56	SE - SAGUÃO DE EMBARQUE	00 - TÉRREO	LOJA	ELÉTRICA 110V	RESTRIÇÃO PARA ALIMENTAÇÃO E VAREJO	R\$2.500,00	DISPONÍVEL		R\$2.500,00	DISPONÍVEL
6	SBCG	AEP0008	7,58	SE - SAGUÃO DE EMBARQUE	00 - TÉRREO	LOJA	ELÉTRICA 110V	RESTRIÇÃO PARA VAREJO E ALIMENTAÇÃO	R\$2.500,00	CONTRATADA	30/11/2019	R\$2.500,00	CONTRATADA

AEROPORTO INTERNACIONAL DE CAMPO GRANDE

ANO 2019						ANO 2019						ANO 2020			ANO 2020			ANO 2020			
Data_Fim	Valor_Set	Status	Data_Fim	Valor_Out	Status	Data_Fim	Valor_Nov	Status	Data_Fim	Valor_Dez	Status	Data_Fim	Valor_Jan	Status	Data_Fim	Valor_Fev	Status	Data_Fim	Valor_Mar	Status	Data_Fim
07/12/2019	R\$2.500,00	CONTRATADA	07/12/2019	R\$2.500,00	DISPONÍVEL		R\$2.500,00	DISPONÍVEL		R\$2.500,00	DISPONÍVEL										
	R\$2.500,00	DISPONÍVEL		R\$2.500,00	DISPONÍVEL		R\$2.500,00	DISPONÍVEL													
	R\$2.500,00	DISPONÍVEL		R\$2.500,00	DISPONÍVEL		R\$2.500,00	DISPONÍVEL													
	R\$4.000,00	DISPONÍVEL		R\$4.000,00	DISPONÍVEL		R\$4.000,00	DISPONÍVEL													
	R\$2.500,00	DISPONÍVEL		R\$2.500,00	DISPONÍVEL		R\$2.500,00	DISPONÍVEL													
30/11/2019	R\$2.500,00	CONTRATADA	30/11/2019	R\$2.500,00	CONTRATADA	30/11/2019	R\$2.500,00	CONTRATADA	30/11/2019	R\$2.500,00	DISPONÍVEL		R\$2.500,00	DISPONÍVEL		R\$2.500,00	DISPONÍVEL		R\$2.500,00	DISPONÍVEL	

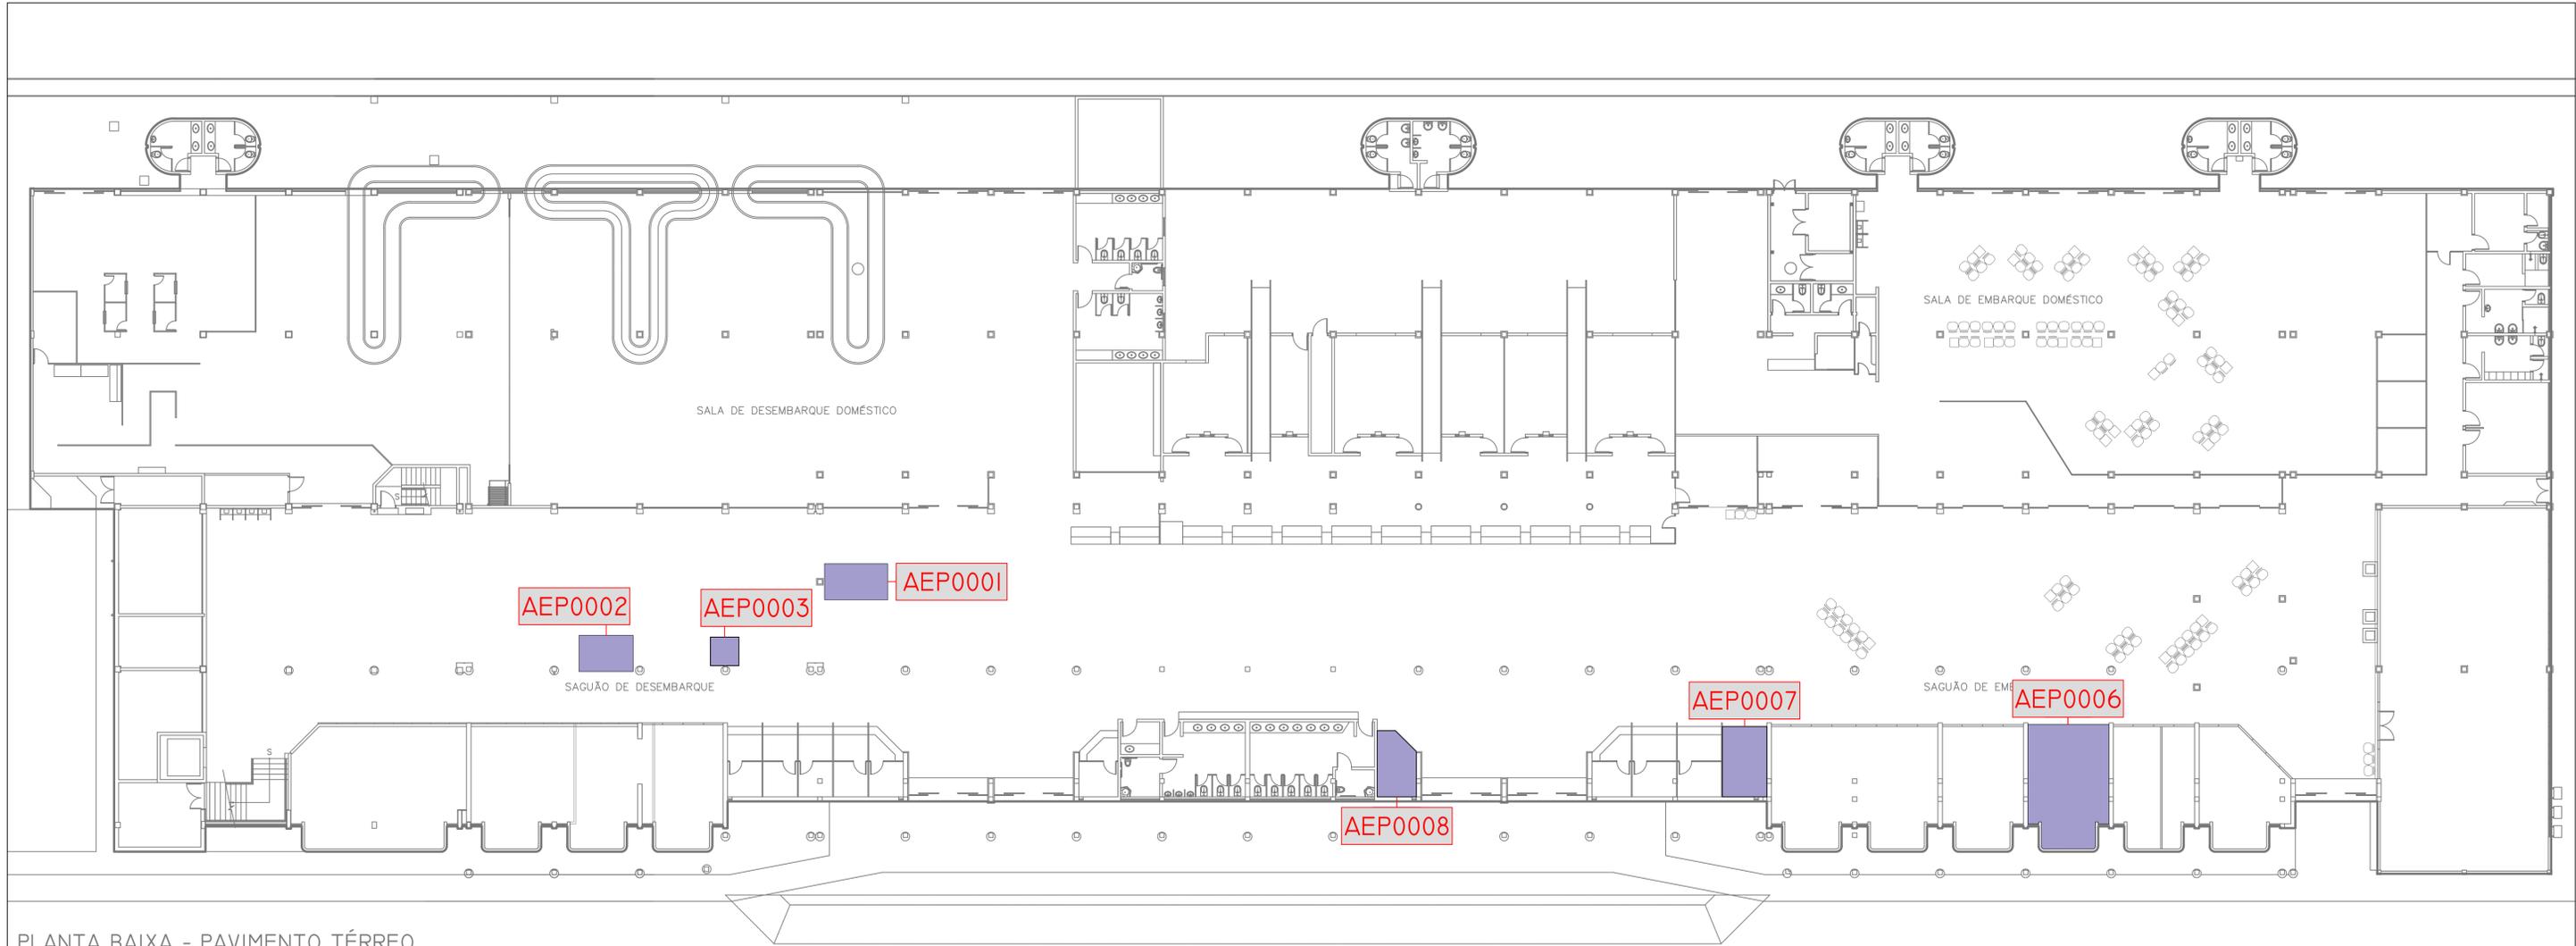

PLANTA BAIXA - PAVIMENTO TÉRREO
 ESCALA 1:175

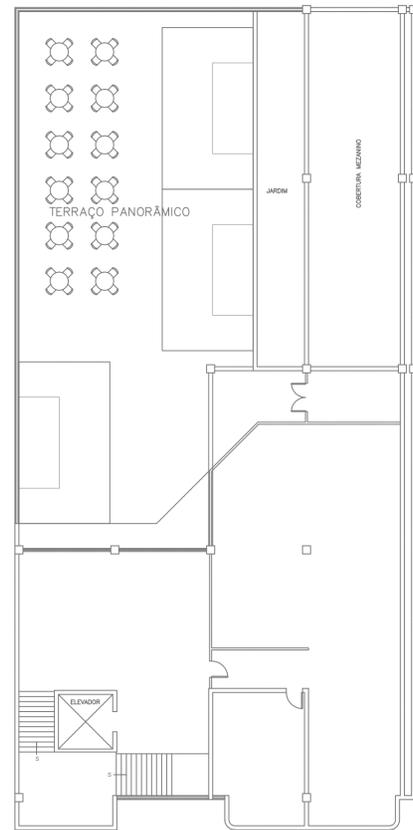

PLANTA BAIXA - TERRAÇO
 ESCALA 1:175

JUL./2019

		AEROPORTO INTERNACIONAL DE CAMPO GRANDE - SBCG MIX COMERCIAL TÉRREO E TERRAÇO					
DIRETORIA COMERCIAL - DC SUPERINTENDÊNCIA DE NEGÓCIOS EM VAREJO AEROPORTUÁRIO - DCVA GERÊNCIA DE GESTÃO DE NEGÓCIOS - VAGN GERÊNCIA DE PROSPECÇÃO CORPORATIVA - VAPR	ESCALA: 1/175	DATA: 26/04/2019	VAGN: CLETON ASSUNÇÃO	VAGN: EVALDO PONTES	VAPR: FABIANA SOUZA	DCVA: AIR MAFRA	FRANCHA: 1/1
REFERÊNCIA: SBCG-MIX COMERCIAL.dwg							