


Item	Aeroporto	Cód. Área	Metragem, m²	Setor	Piso	Tipo	Infraestrutura Disponível	Observações: descrição de segmentos, atividades, etc	ANO 2019				ANO 2019				ANO 2019				ANO 2019										
									Valor_1a	Status	Data_Fim	Valor_Agô	Status	Data_Fim	Valor_1a	Status	Data_Fim	Valor_1a	Status	Data_Fim	Valor_1a	Status	Data_Fim	Valor_1a	Status	Data_Fim					
1	SIL0	AFR001	2,00	SE - SAGUÃO DE EMBARQUE	00- TERREO	QUIOSQUE	ELETRICA 220V	POSSIBILIDADE DE DIVERSOS SIGANOTOS EXCETO ALIMENTAÇÃO DE NECESSITE DE MODULAÇÃO	R\$2.000,00	DISPONIVEL	R\$2.000,00	DISPONIVEL	R\$2.000,00	DISPONIVEL	R\$2.000,00	DISPONIVEL	R\$2.000,00	DISPONIVEL	R\$2.000,00	DISPONIVEL	R\$2.000,00	DISPONIVEL	R\$2.000,00	DISPONIVEL	R\$2.000,00	DISPONIVEL	R\$2.000,00	DISPONIVEL	R\$2.000,00	DISPONIVEL	
2	SIL0	AFR004	20,00	SE - SAGUÃO DE EMBARQUE	00- TERREO	LOJA	TELEMÁTICA + ELETRICA 220V	RESTRIÇÃO PARA SIGANOTOS DE ALIMENTAÇÃO PARA LANCHONETE, DOCCOLATRIA, DELICATESSE E AFINS	R\$1.000,00	DISPONIVEL	R\$1.000,00	DISPONIVEL	R\$1.000,00	DISPONIVEL	R\$1.000,00	DISPONIVEL	R\$1.000,00	DISPONIVEL	R\$1.000,00	DISPONIVEL	R\$1.000,00	DISPONIVEL	R\$1.000,00	DISPONIVEL	R\$1.000,00	DISPONIVEL	R\$1.000,00	DISPONIVEL	R\$1.000,00	DISPONIVEL	
3	SIL0	AFR005	1,25	SE - SAGUÃO DE EMBARQUE	00- TERREO	QUIOSQUE	TELEMÁTICA + ELETRICA 220V	RESTRIÇÃO PARA SIGANOTOS DE ALIMENTAÇÃO PARA ATIVIDADES DE LANCHONETE, RESTAURANTE, PIZZARIA, DOCCOLATRIA E AFINS	R\$2.000,00	CONTRATADO	31/12/2019	R\$2.000,00	CONTRATADO	31/12/2019	R\$2.000,00	CONTRATADO	31/12/2019	R\$2.000,00	CONTRATADO	31/12/2019	R\$2.000,00	CONTRATADO	31/12/2019	R\$2.000,00	CONTRATADO	31/12/2019	R\$2.000,00	CONTRATADO	31/12/2019	R\$2.000,00	CONTRATADO

Planilha atualizada em 27/06/2019

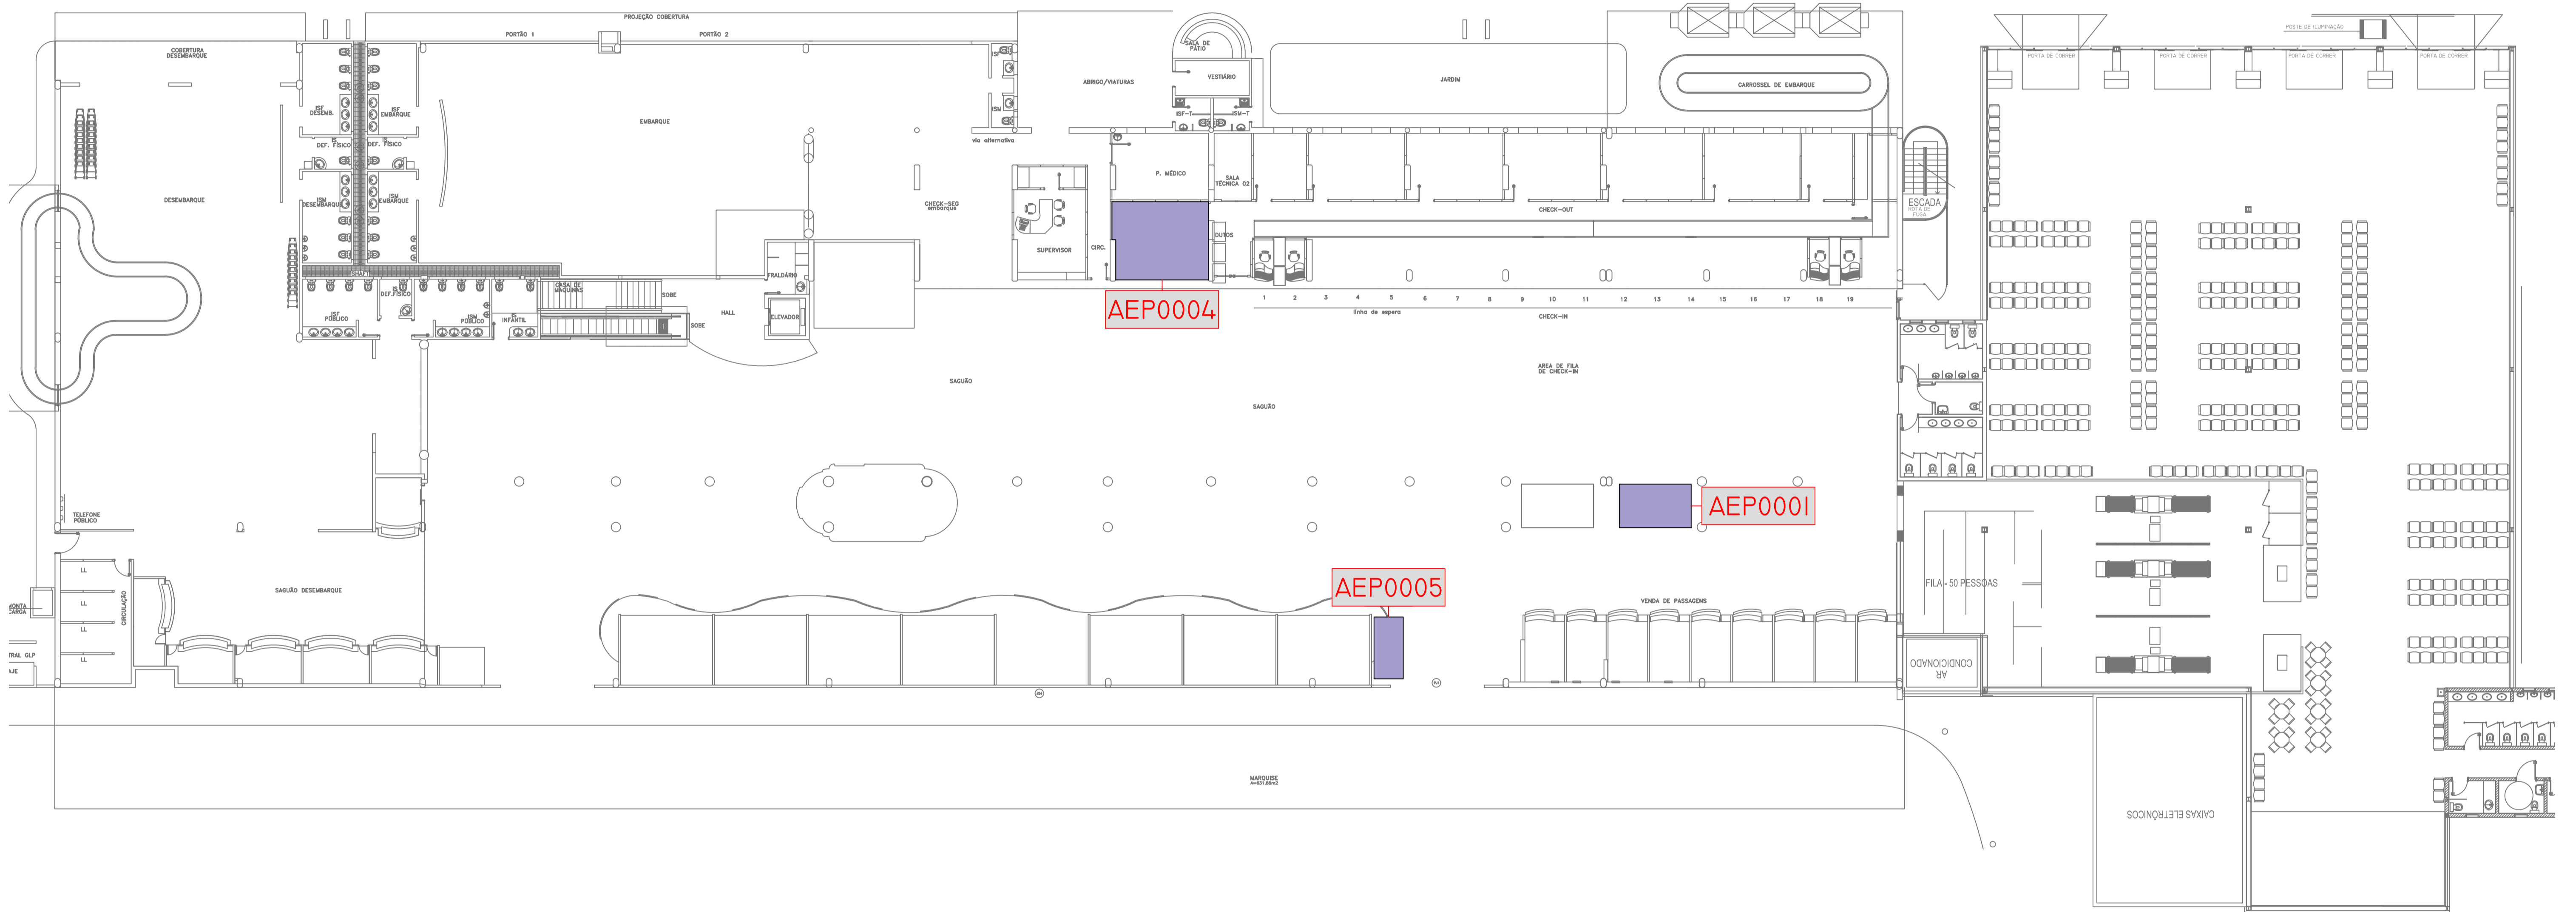

PLANTA BAIXA - PAVIMENTO TÉRREO
 ESCALA 1:150

JUL./2019

AEROPORTO DE LONDRINA - SBLO MIX COMERCIAL TÉRREO							
DIRETORIA COMERCIAL - DC	ESCALA	DATA	VAGN	VAGN	VAPR	DCVA	FRANCHA
SUPERINTENDÊNCIA DE NEGÓCIOS EM VAREJO	1/150	23/05/2019	CLETON ASSUNÇÃO	EVALDO PONTES	FABIANA SOUZA	ARI MAIRA	1/2
AEROPORTUÁRIO - DCVA							
GERÊNCIA DE GESTÃO DE NEGÓCIOS - VAGN							
GERÊNCIA DE PROSPECÇÃO CORPORATIVA - VAPR							
REFERÊNCIA: SBLO-MIX COMERCIAL DWG							