


PLANTA BAIXA - PAVIMENTO TÉRREO
 ESCALA 1:100

JUL./2019

AEROPORTO DE MONTES CLAROS - SBMK		MIX DE PUBLICIDADE		TÉRREO	
DIRETORIA COMERCIAL - DC	ESCALA	DATA	VAGN	VAGN	VAPR
SUPERINTENDÊNCIA DE NEGÓCIOS EM VAREJO	1/100	28/05/2019	CLETON ASSUNÇÃO	EVALDO PONTES	FABIANA SOUZA
AEROPORTUÁRIO - DCVA					
GERÊNCIA DE GESTÃO DE NEGÓCIOS - VAGN					
GERÊNCIA DE PROSPECÇÃO CORPORATIVA - VAPR					
DCVA	FRANCA				
ARI MAFRA	UNICA				
REFERÊNCIA: SBMK-MIX COMERCIAL.dwg					

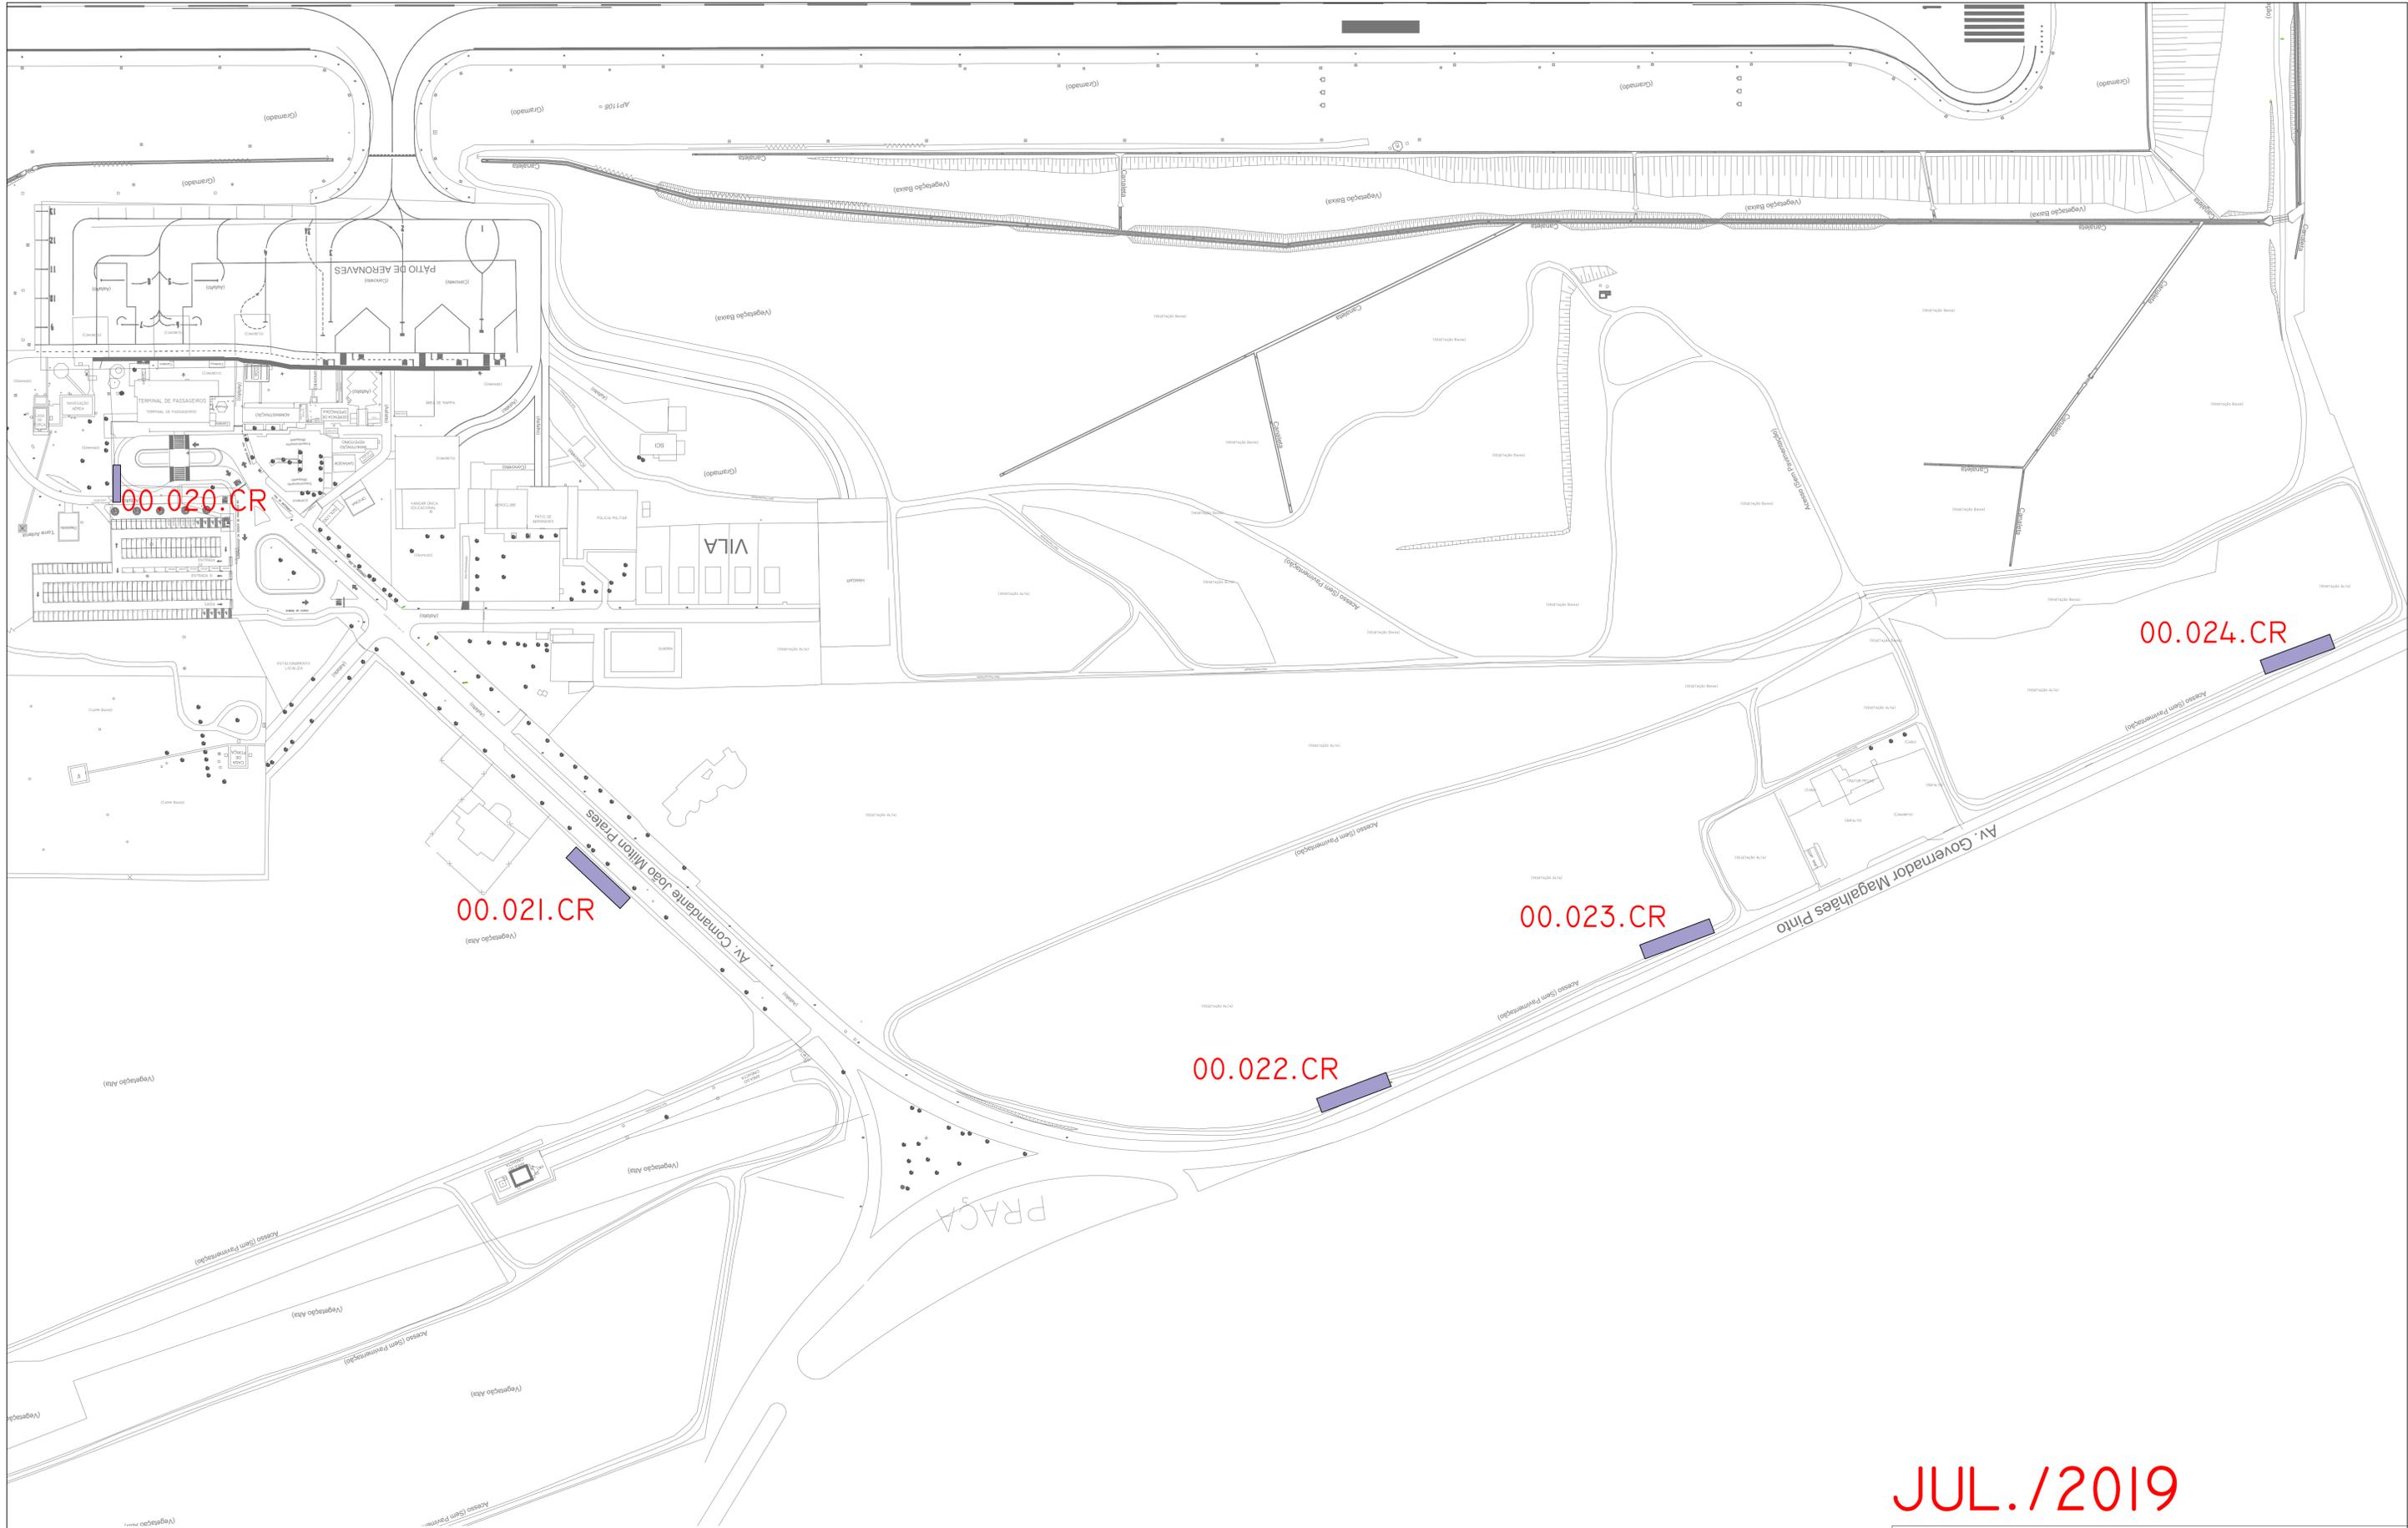

PLANTA BAIXA - PAVIMENTO TERREO
 ESCALA 1:250

JUL./2019

AEROPORTO MONTES CLAROS - SBMK									
MIX PUBLICIDADE									
ÁREA EXTERNA									
DIRETORIA COMERCIAL - DC	ESCALA	DATA	VAPC	VASN	VAPR	DCVA	FRANCA		
SUPERINTENDÊNCIA DE NEGÓCIOS EM VAREJO	1/250	28/05/2019	CLETON ASSUNÇÃO	EVALDO PONTES	FABIANA SOUZA	ARI MAIRA	1/1		
AEROPORTUÁRIO - DCVA									
GERÊNCIA DE GESTÃO DE NEGÓCIOS - VAGN									
GERÊNCIA DE PROSPECÇÃO CORPORATIVA - VAPR									
REFERÊNCIA: SBM-MIX COMERCIAL.DWG									