




Empresa Brasileira de infraestrutura Aeroportuária - INFRAERO  
Diretoria de Negócios Comerciais - DN  
Superintendência de Negócios em Varejo Aeroportuário - DNVA  
ÁREAS PROMOCIONAIS E EVENTUAIS

**AEROPORTO INTERNACIONAL DE NAVEGANTES**

Item	Aeroporto	Cod_Area	Metragem_m²	Setor	Piso	Tipo	Infraestrutura Disponível	Observações: restrição de segmento, atividade, etc	ANO 2019			
									Valor_Jul	Status	Data_Fim	Valor_Ago
1	SBNF	AEP0010	3,00	SE - SAGUÃO DE EMBARQUE	00 - TÉRREO	QUIOSQUE	INFRAESTRUTURA INDISPONÍVEL	RESTRICÇÃO PARA O SEGMENTO DE VAREJO	R\$3.000,00	DISPONÍVEL		R\$2.700,00
2	SBNF	AEP1005	6,00	MZ - MEZANINO	01 - 1º PISO	QUIOSQUE	ELÉTRICA 220V	RESTRICÇÃO PARA O SEGMENTO DE ALIMENTAÇÃO	R\$1.500,00	CONTRATADA	17/09/2019	R\$1.500,00

AEROPORTO INTERNACIONAL DE NAVEGANTES


		ANO 2019						ANO 2019						ANO 2020			ANO 2020			ANO 2020		
Status	Data_Fim	Valor_Set	Status	Data_Fim	Valor_Out	Status	Data_Fim	Valor_Nov	Status	Data_Fim	Valor_Dez	Status	Data_Fim	Valor_Jan	Status	Data_Fim	Valor_Fev	Status	Data_Fim	Valor_Mar	Status	Data_Fim
DISPONÍVEL		R\$2.700,00	DISPONÍVEL		R\$3.000,00	DISPONÍVEL		R\$2.700,00	DISPONÍVEL		R\$3.000,00	DISPONÍVEL										
CONTRATADA	17/09/2019	R\$1.500,00	CONTRATADA	17/09/2019	INDISPONIVEL A PARTIR NOV/2019 - VIRARÁ VA1009																	

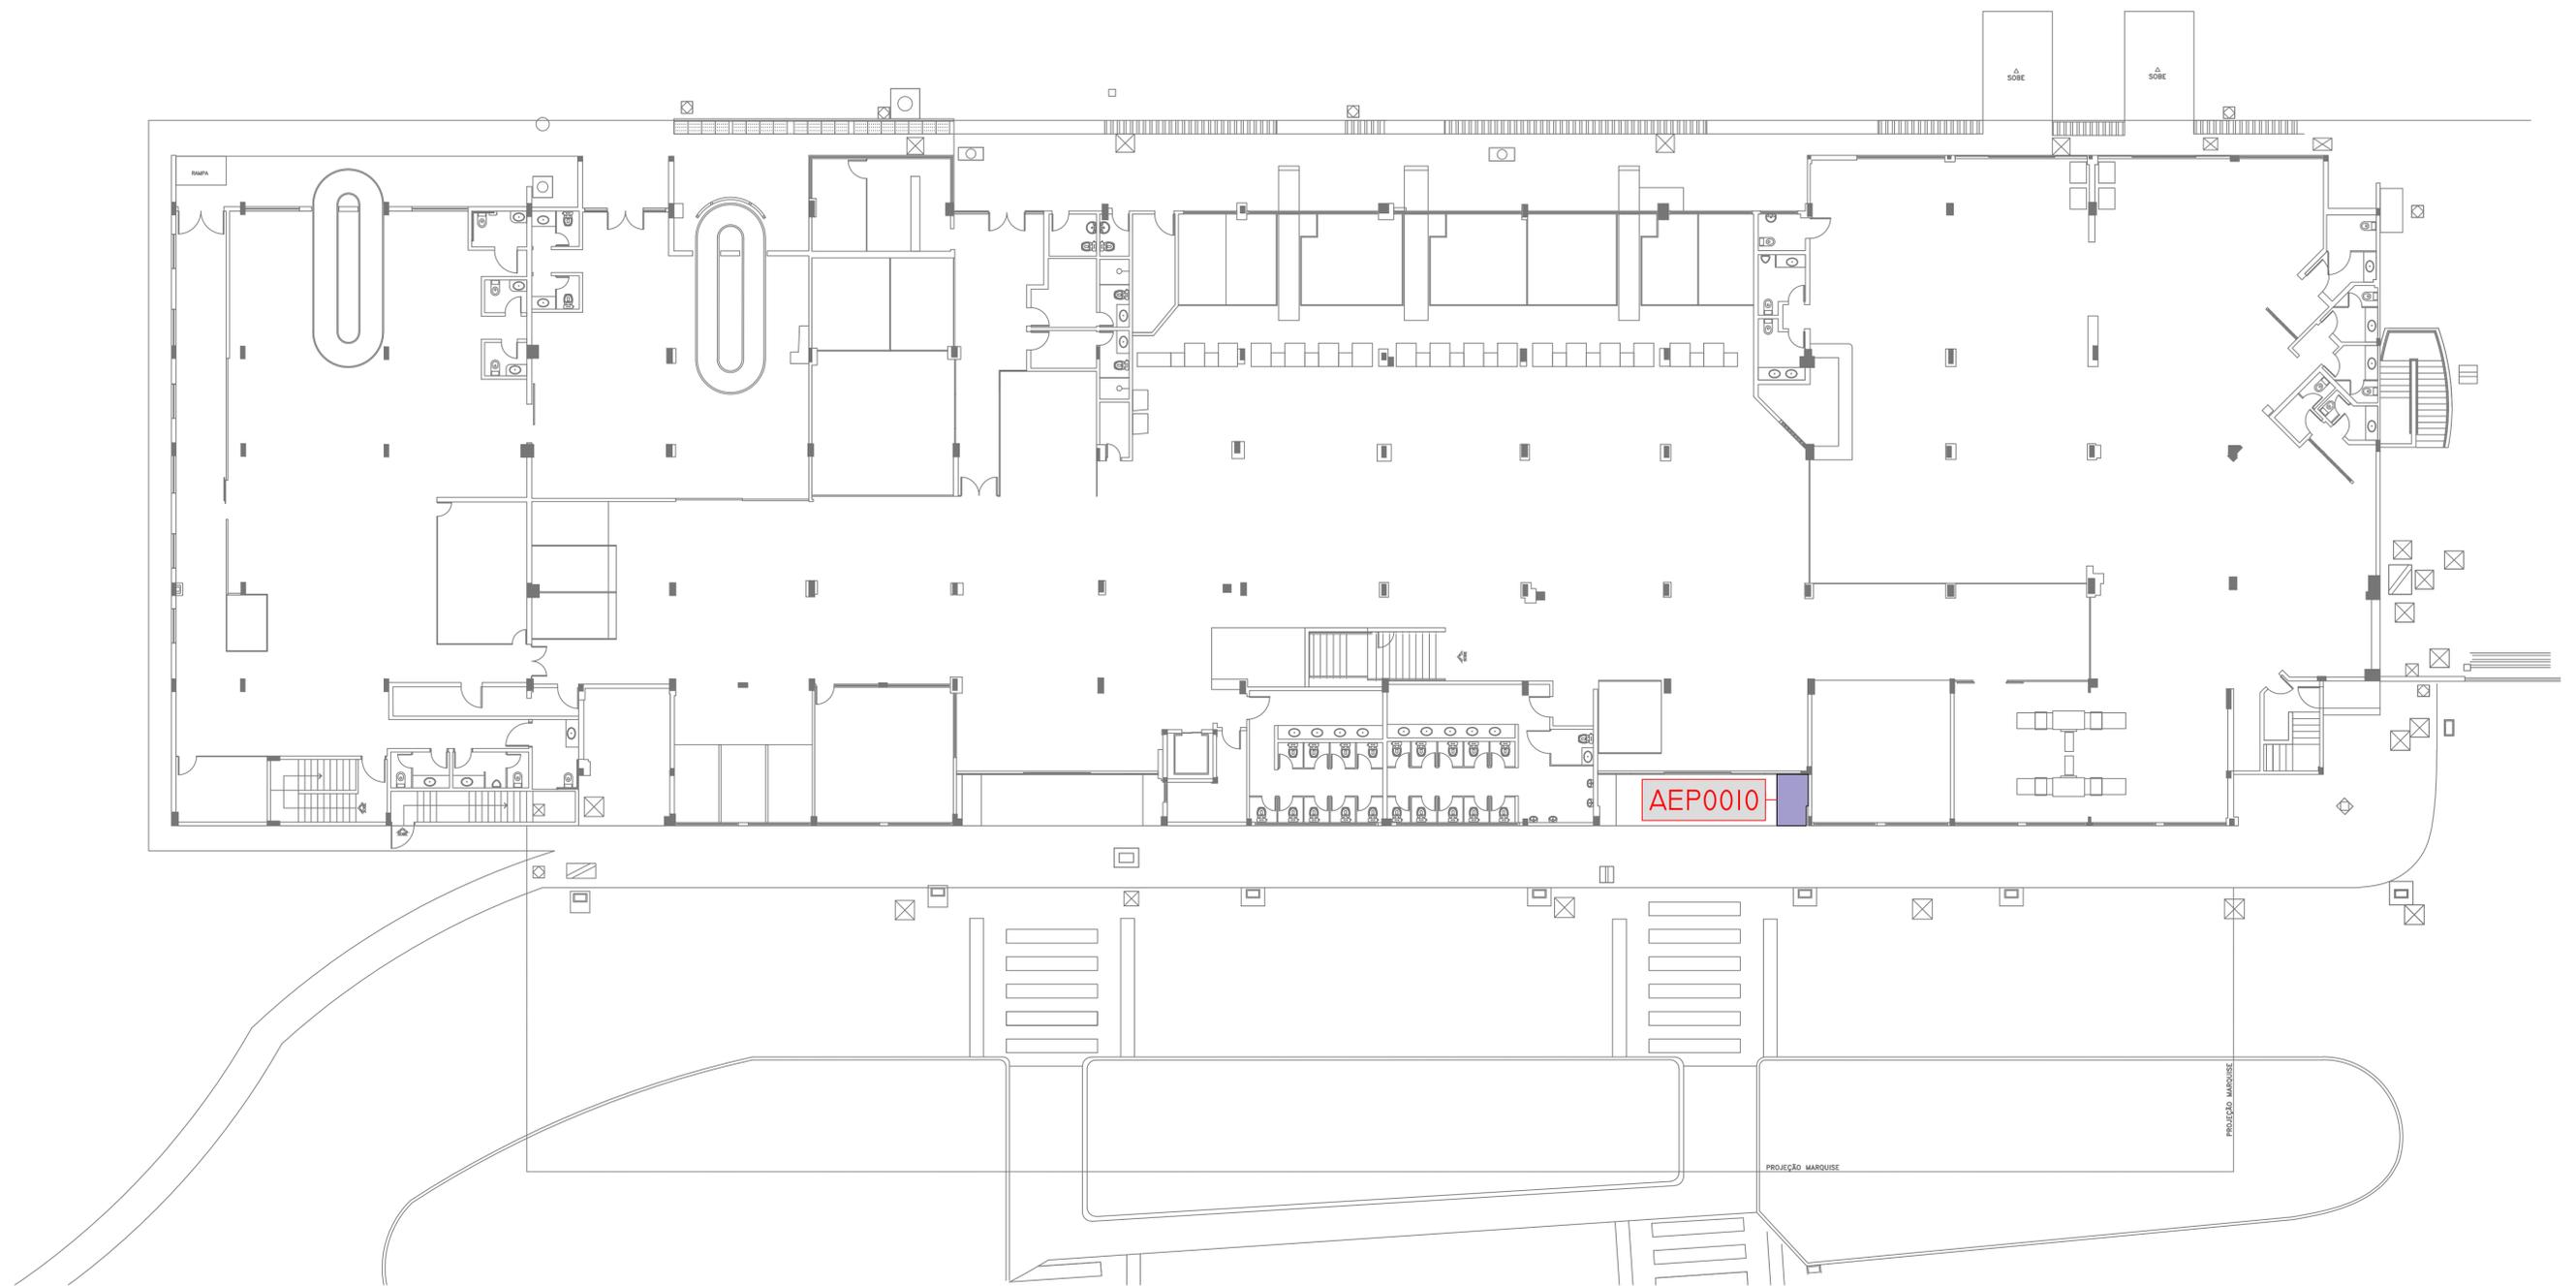

PLANTA BAIXA - PAVIMENTO TÉRREO

**JUL./2019**

		AEROPORTO INTERNACIONAL DE NAVEGANTES - SBNF MIX COMERCIAL TÉRREO						
DIRETORIA COMERCIAL - DC SUPERINTENDÊNCIA DE NEGÓCIOS EM VAREJO AEROPORTUÁRIO - DCVA GERÊNCIA DE GESTÃO DE NEGÓCIOS - VAGN GERÊNCIA DE PROSPECÇÃO CORPORATIVA - VAPR	ESCALA 1/150	DATA 17/06/2019	VAGN CLETON ASSUNÇÃO	VAGN EVALDO PONTES	VAPR FABIANA SOUZA	DCVA AIR	FRANCHA MAFRA	1/2
REFERÊNCIA: SBNF MIX COMERCIAL DWG								

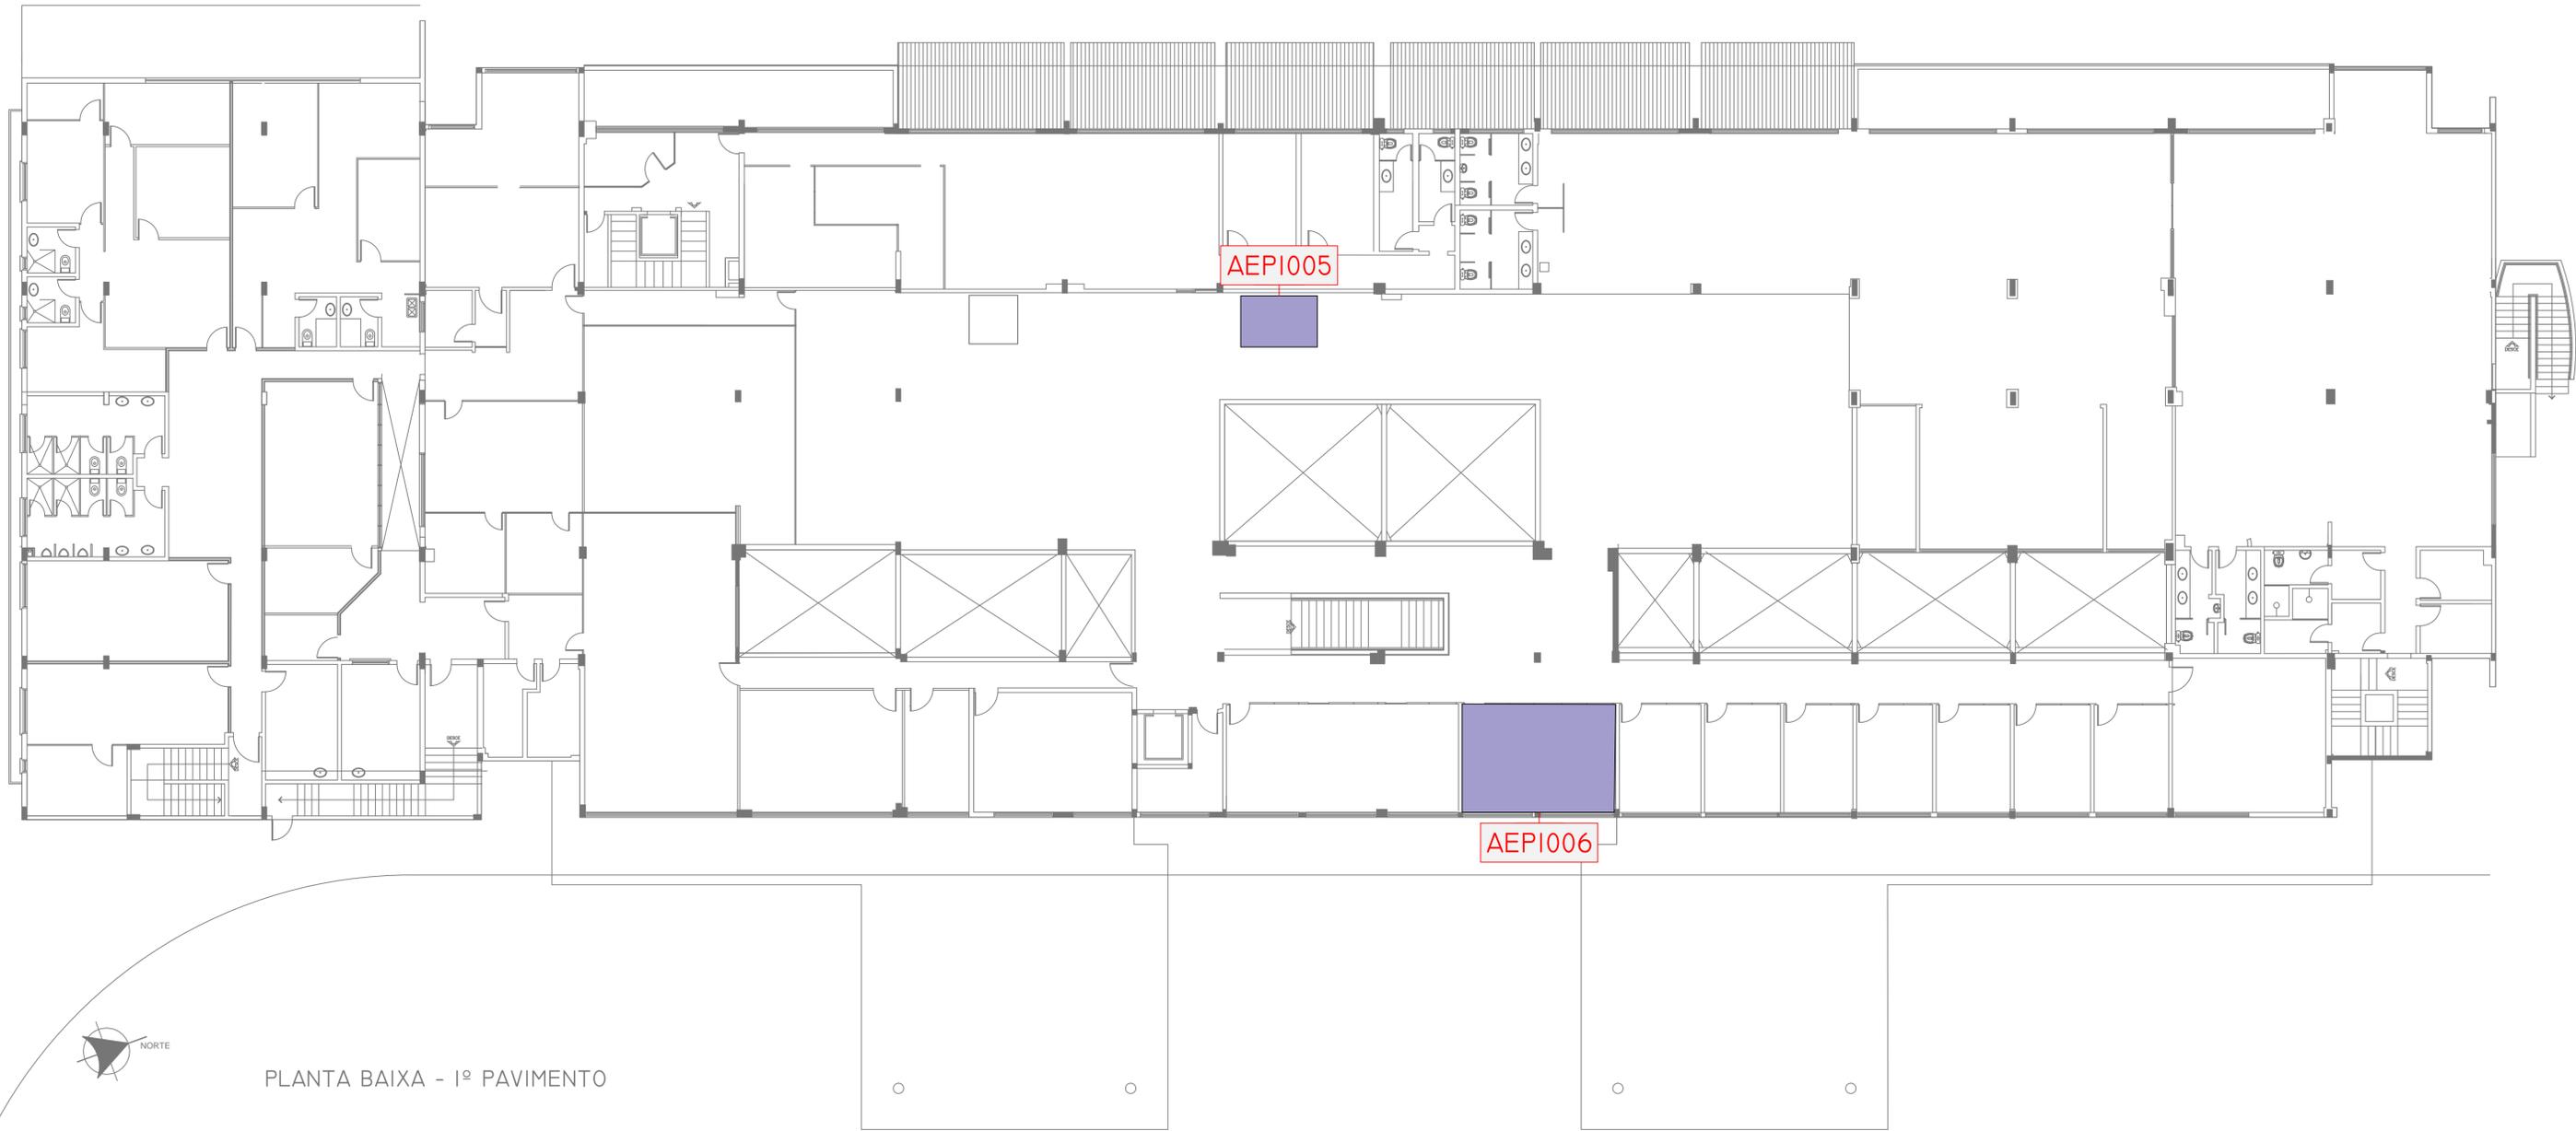

PLANTA BAIXA - 1º PAVIMENTO

JUL./2019

AEROPORTO INTERNACIONAL DE NAVEGANTES - SBNF		MIX COMERCIAL		1º PAVIMENTO		
DIRETORIA COMERCIAL - DC	ESCALA:	DATA:	VAGN:	VAPR:	DCVA:	FRANCHA:
SUPERINTENDÊNCIA DE NEGÓCIOS EM VAREJO	1/50	17/06/2019	CLETON ASSUNÇÃO	EVALDO PONTES	FABIANA SOUZA	ARI MAIRA
AEROPORTUÁRIO - DCVA						2/2
GERÊNCIA DE GESTÃO DE NEGÓCIOS - VAGN						
GERÊNCIA DE PROSPECÇÃO CORPORATIVA - VAPR						
REFERÊNCIA: SBNF MIX COMERCIAL DWG						