




Empresa Brasileira de infraestrutura Aeroportuária - INFRAERO
Diretoria de Negócios Comerciais - DN
Superintendência de Negócios em Varejo Aeroportuário - DNVA
ÁREAS PROMOCIONAIS E EVENTUAIS

AEROPORTO DE UBERLÂNDIA

									ANO 2019					
Item	Aeroporto	Cod_Area	Metragem_m²	Setor	Piso	Tipo	Infraestrutura Disponível	Observações: restrição de segmento, atividade, etc	Valor_Jul	Status	Data_Fim	Valor_Ago	Status	Data_Fim
1	SBUL	AEP0001	5,52	SE - SAGUÃO DE EMBARQUE	00 - TÉRREO	LOJA	TELEMÁTICA + ELETRICA 220V	RESTRIÇÃO PARA SEGMENTO ALIMENTAÇÃO E PARA ATIVIDADE LOCADORA	R\$ 1.500,00	DISPONÍVEL		R\$ 1.500,00	DISPONÍVEL	
2	SBUL	AEP0002	4,00	SE - SAGUÃO DE EMBARQUE	00 - TÉRREO	QUIOSQUE	INFRAESTRUTURA INDISPONÍVEL		R\$ 1.500,00	CONTRATADA	30/11/2019	R\$ 1.500,00	CONTRATADA	30/11/2019
3	SBUL	AEP0003	8,77	SE - SAGUÃO DE EMBARQUE	00 - TÉRREO	QUIOSQUE	INFRAESTRUTURA INDISPONÍVEL	RESTRIÇÃO PARA O SEGMENTO ALIMENTAÇÃO	R\$ 1.500,00	CONTRATADA	31/12/2019	R\$ 1.500,00	CONTRATADA	31/12/2019
4	SBUL	AEP0004	10,39	SE - SAGUÃO DE EMBARQUE	00 - TÉRREO	QUIOSQUE	TELEMÁTICA + ELETRICA 220V	RESTRIÇÃO PARA O SEGMENTO ALIMENTAÇÃO	R\$ 2.000,00	CONTRATADA	31/12/2019	R\$ 2.000,00	CONTRATADA	31/12/2019

AEROPORTO DE UBERLÂNCIA

ANO 2019						ANO 2019						ANO 2020			ANO 2020			ANO 2020		
Valor_Set	Status	Data_Fim	Valor_Out	Status	Data_Fim	Valor_Nov	Status	Data_Fim	Valor_Dez	Status	Data_Fim	Valor_Jan	Status	Data_Fim	Valor_Fev	Status	Data_Fim	Valor_Mar	Status	Data_Fim
R\$ 1.500,00	DISPONÍVEL		R\$ 1.500,00	DISPONÍVEL		R\$ 1.500,00	DISPONÍVEL		R\$ 1.500,00	DISPONÍVEL		R\$ 1.500,00	DISPONÍVEL		R\$ 1.500,00	DISPONÍVEL		R\$ 1.500,00	DISPONÍVEL	
R\$ 1.500,00	CONTRATADA	30/11/2019	R\$ 1.500,00	CONTRATADA	30/11/2019	R\$ 1.500,00	CONTRATADA	30/11/2019	R\$ 1.500,00	DISPONÍVEL		R\$ 1.500,00	DISPONÍVEL		R\$ 1.500,00	DISPONÍVEL		R\$ 1.500,00	DISPONÍVEL	
R\$ 1.500,00	CONTRATADA	31/12/2019	R\$ 1.500,00	CONTRATADA	31/12/2019	R\$ 1.500,00	CONTRATADA	31/12/2019	R\$ 1.500,00	CONTRATADA	31/12/2019	R\$ 1.500,00	DISPONÍVEL		R\$ 1.500,00	DISPONÍVEL		R\$ 1.500,00	DISPONÍVEL	
R\$ 2.000,00	CONTRATADA	31/12/2019	R\$ 2.000,00	CONTRATADA	31/12/2019	R\$ 2.000,00	CONTRATADA	31/12/2019	R\$ 2.000,00	CONTRATADA	31/12/2019	R\$ 2.000,00	DISPONÍVEL		R\$ 2.000,00	DISPONÍVEL		R\$ 2.000,00	DISPONÍVEL	

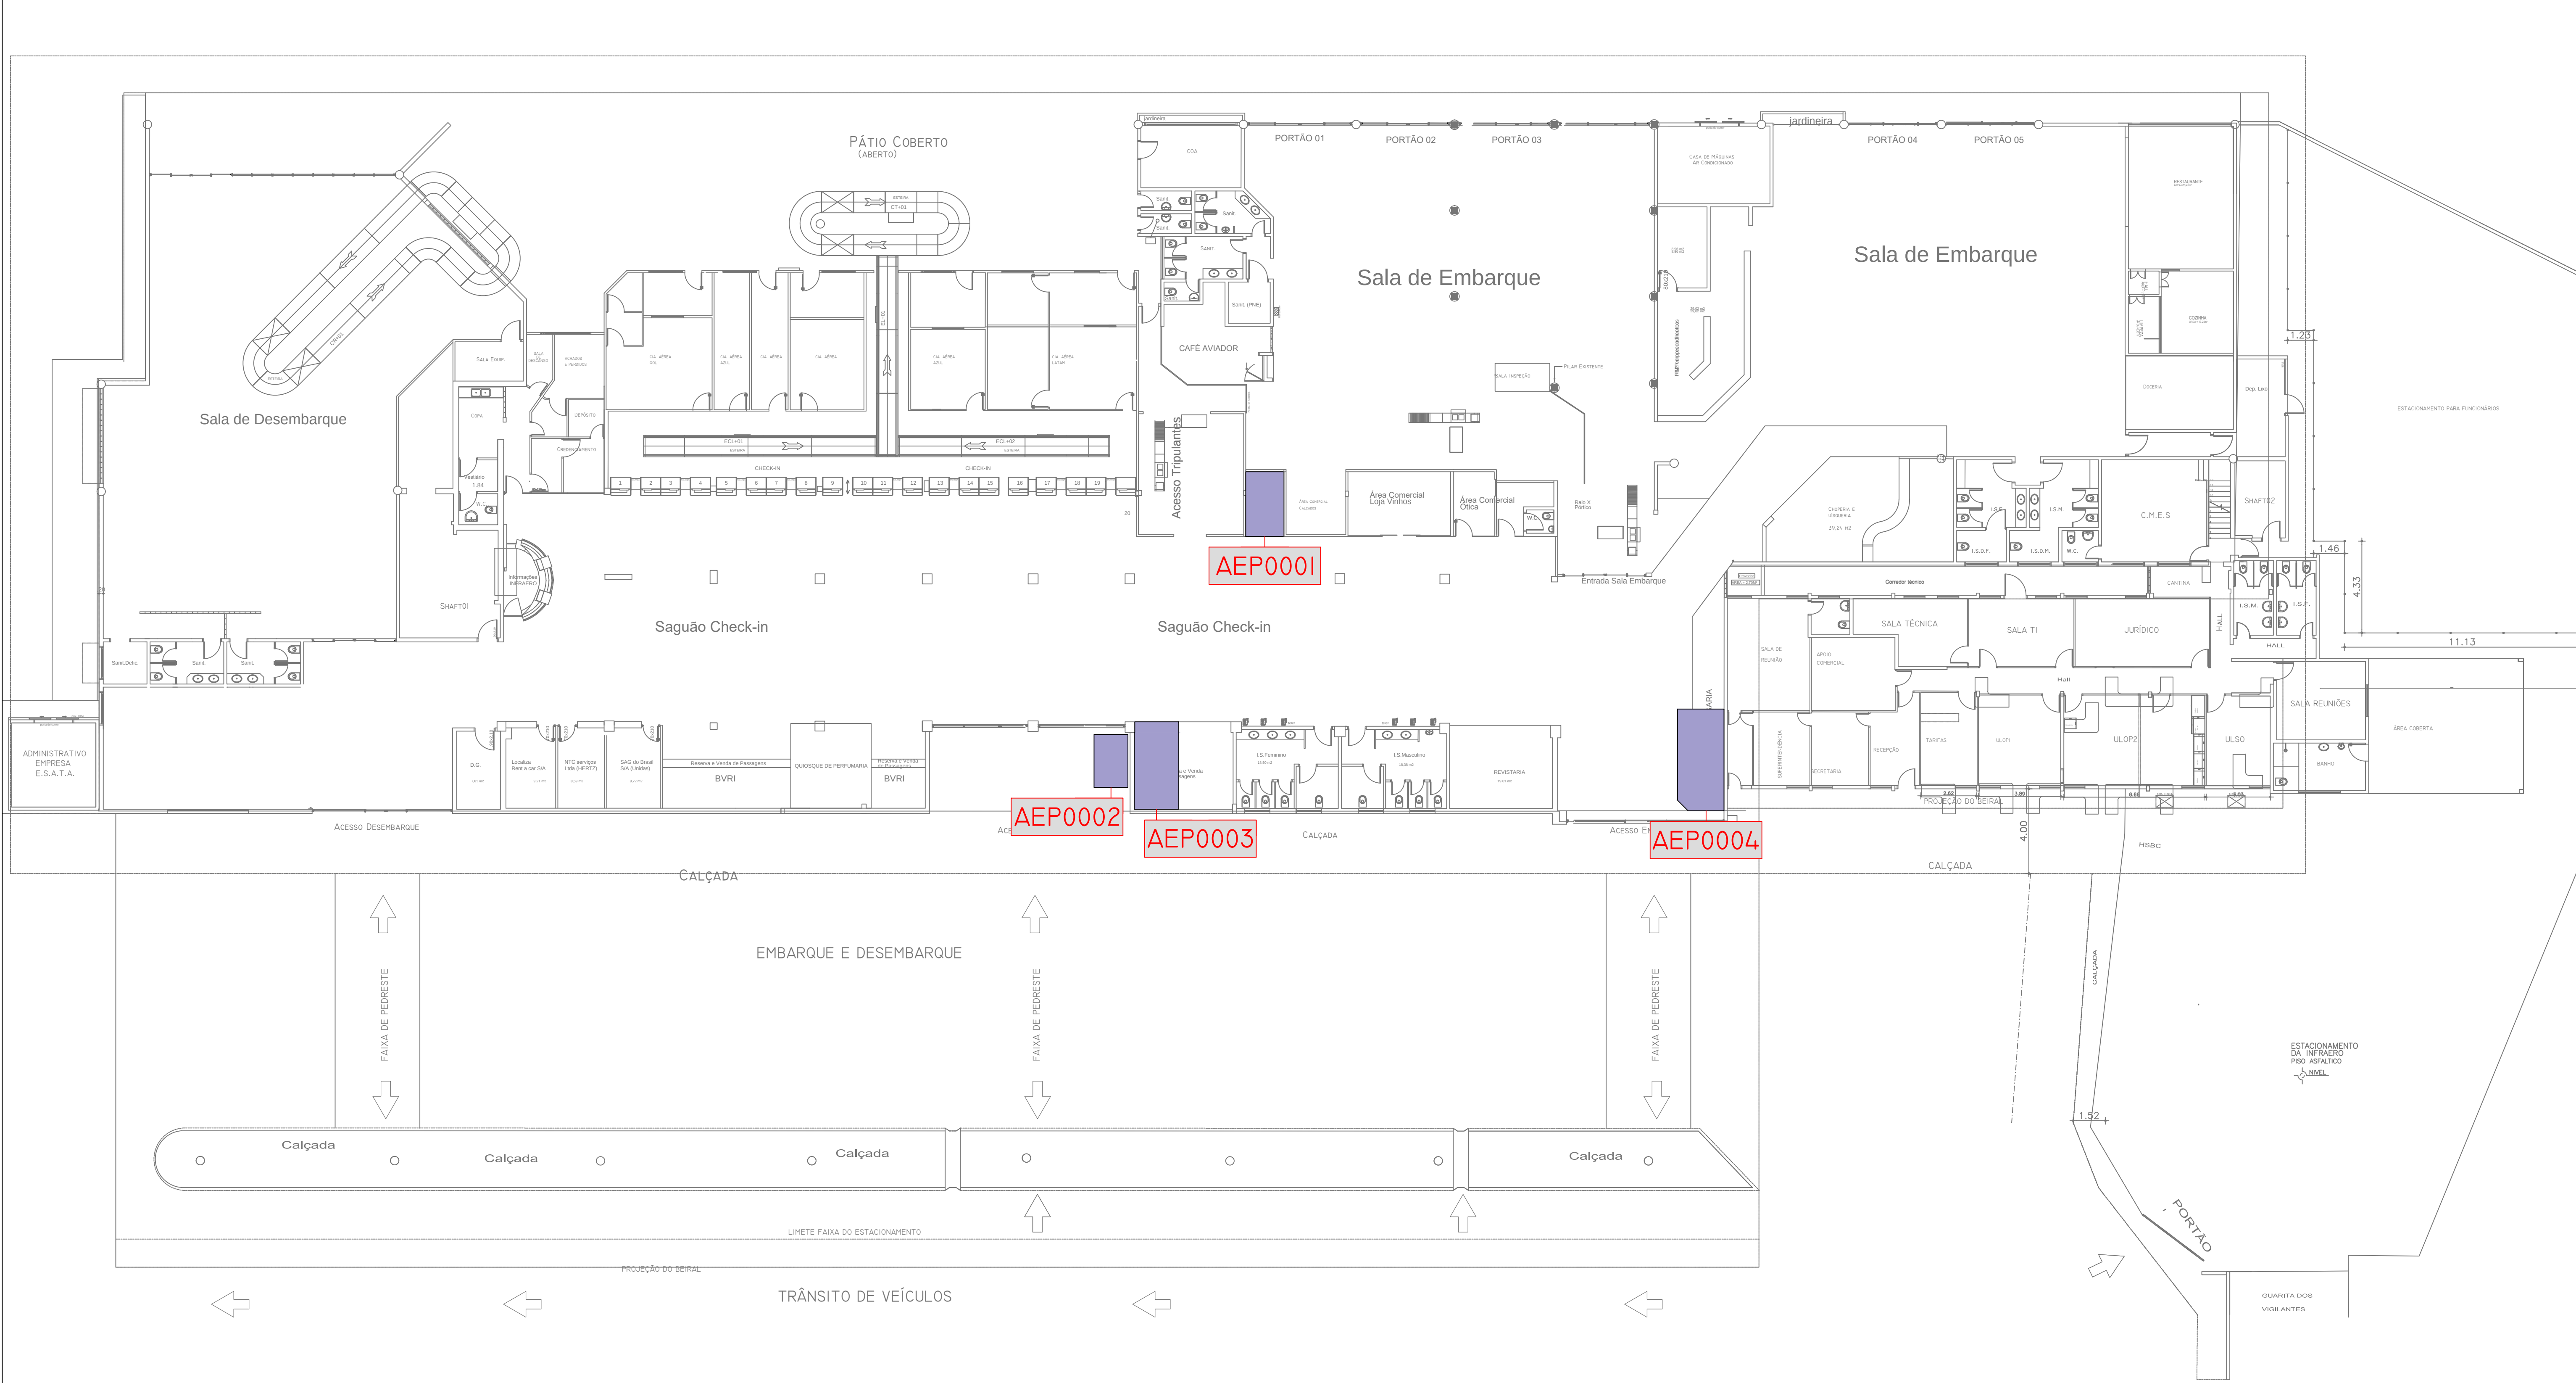

PLANTA BAIXA - PAVIMENTO TÉRREO
ESCALA 1:150

JUL./2019

		AEROPORTO DE UBERLÂNDIA TEN. CEL. AV. CÉSAR BOMBONATO - SBUL MIX COMERCIAL TÉRREO	
DIRETORIA COMERCIAL - DC SUPERINTENDÊNCIA DE NEGÓCIOS EM VAREJO AEROPORTUÁRIO - DCVA GERÊNCIA DE GESTÃO DE NEGÓCIOS - VAGN GERÊNCIA DE PROSPEÇÃO CORPORATIVA - VAPR	ESCALA: 1/175	DATA: 23/05/2019	VAGN: CLERTON ASSUNÇÃO
	VAGN: EVALDO PONTES	VAPR: FABIANA SOUZA	DCVA: ALISSON FREITAS
PRANCHAS: 1/1			