


PLANTA BAIXA - TÉRREO
ESC. 1/250

LEGENDA ÁREAS			
[Light Green Box]	ÁREA PÚBLICA	[Orange Box]	COMPANHIAS AÉREAS
[Light Blue Box]	ÁREA RESTRITA	[Light Green Box]	INFRAERO
[Light Blue Box]	COMERCIAL PÚBLICA	[Light Green Box]	ÓRGÃOS PÚBLICOS
[Light Blue Box]	COMERCIAL RESTRITA	[Red Box]	ÁREAS TÉCNICAS

PLANTA CHAVE

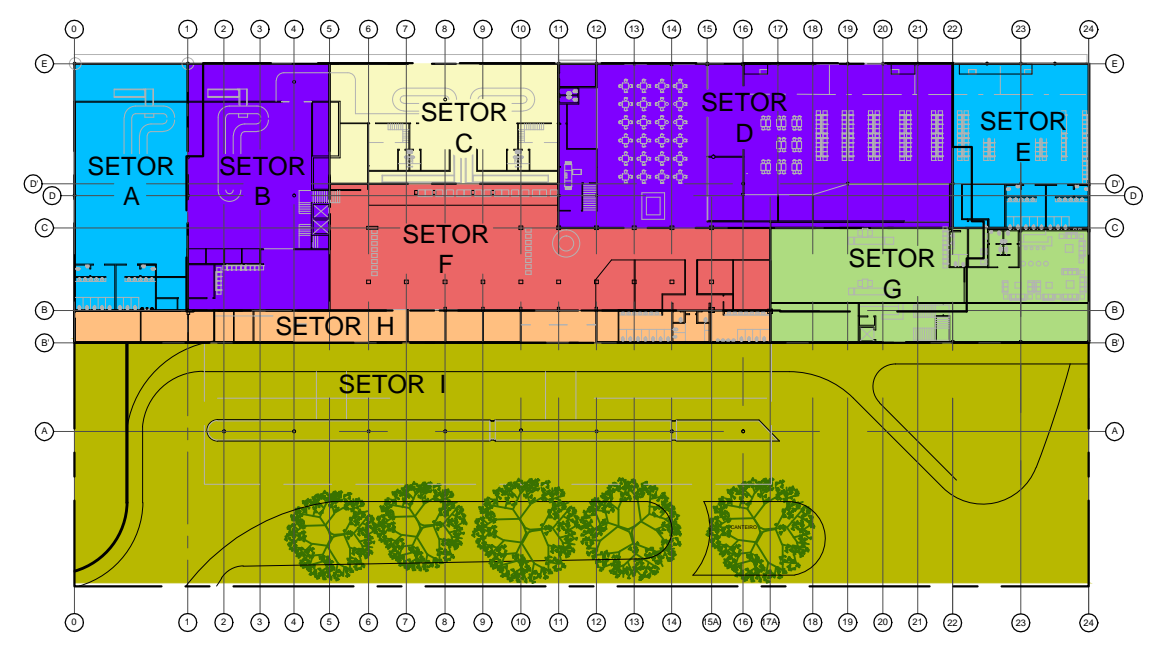

REV.	MODIFICAÇÃO	DATA	AUTOR	APROVADOR

		SITO AEROPORTO DE UBERLÂNDIA TEN. CEL. AVIADOR CESAR BOMBONATO	
ESCALA 1:250		DATA JUN/2018	
AUTOR DO PROJETO 1. EDUARDO TORRONE 2. LUCIANA NAVES		DESENHISTA A49605-7 A47611-0	
APROVADOR EDUARDO TORRONE		RUBRICA SUBSTITUI A	
VALIDADOR NAIARA CRISTINA DA SILVA		RUBRICA SUBSTITUI POR	
RUBRICA DO AUTOR 1.		REG. DE ARQUIVO	
2.		CODIFICAÇÃO UL. 06 / 201 . 08 / 02580 / 00	