



PLANTA BAIXA - PAVIMENTO TÉRREO  
 ESCALA 1:350

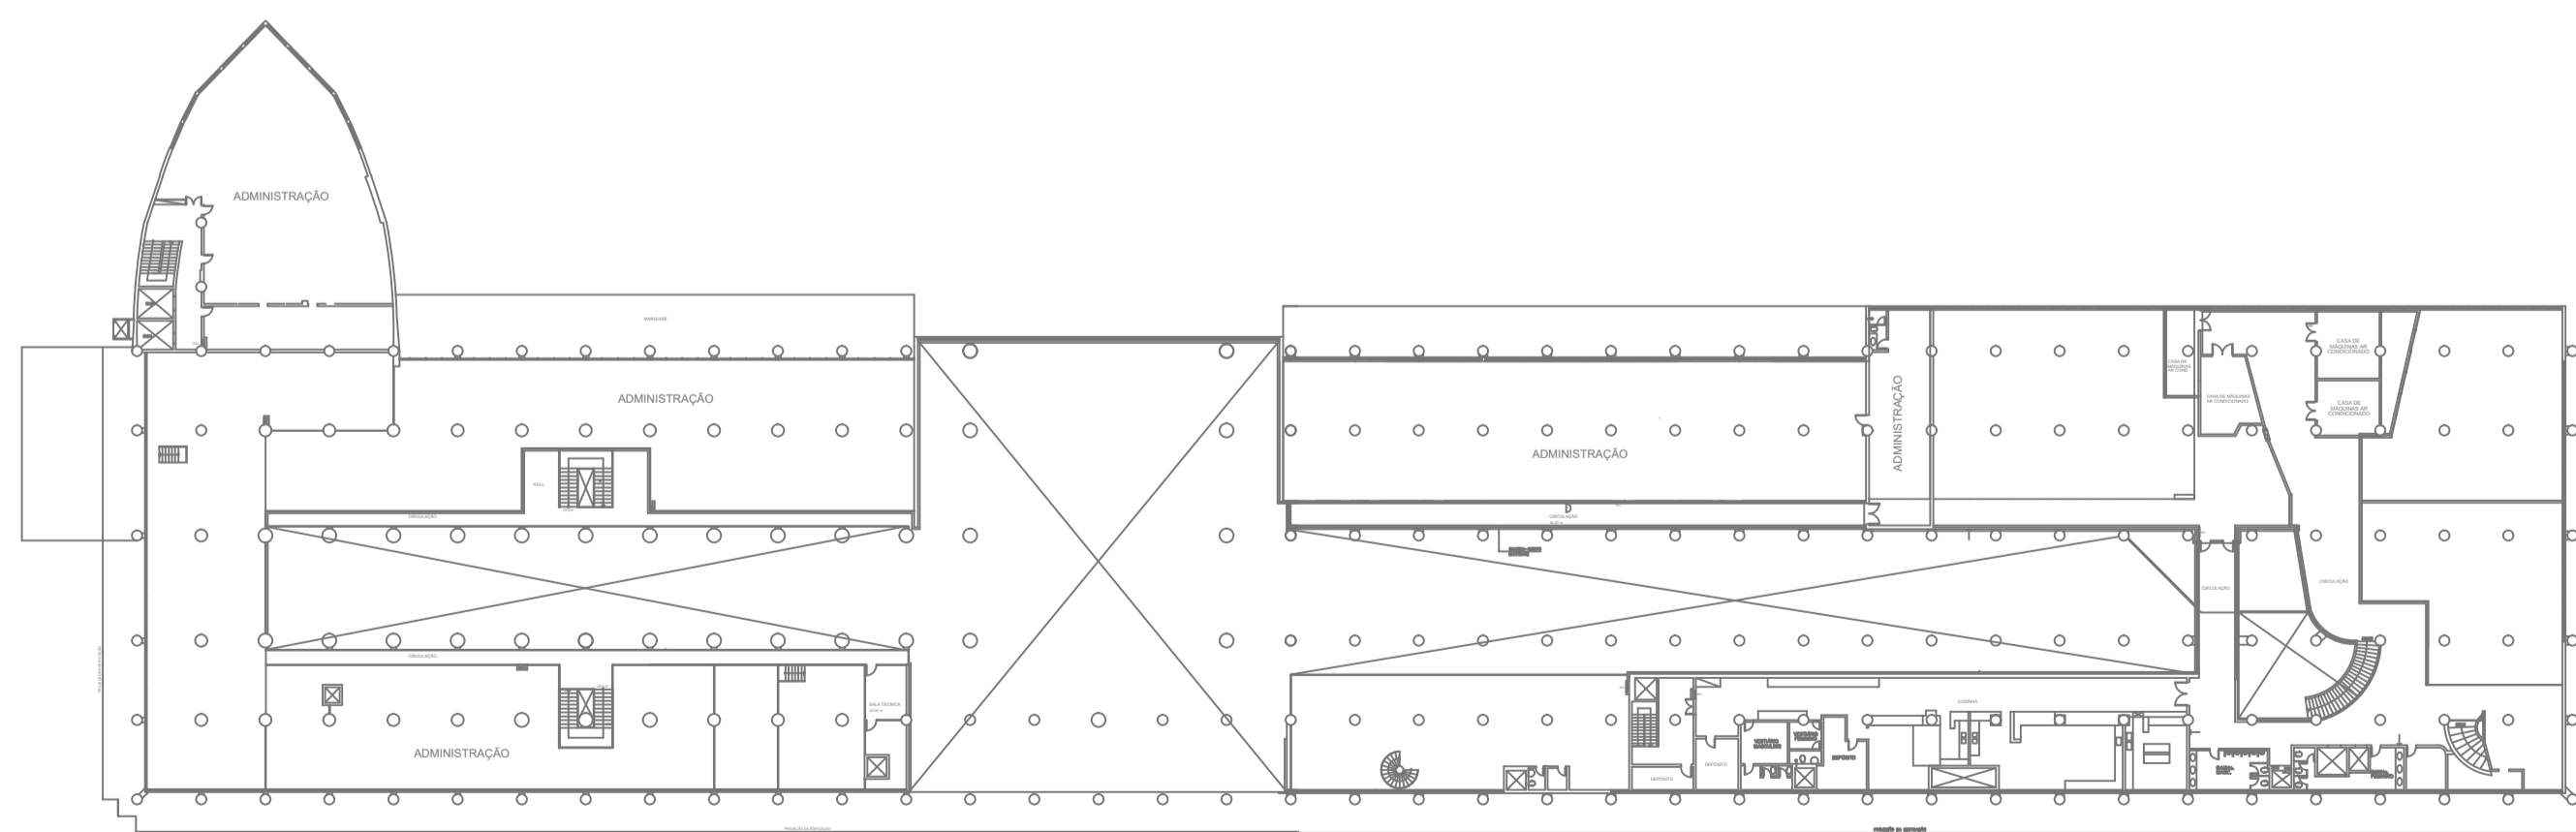

PLANTA BAIXA - PAVIMENTO MEZANINO  
 ESCALA 1:350

	<b>AEROPORTO DO RIO DE JANEIRO          SANTOS DUMONT - SBRJ          MIX COMERCIAL          TÉRREO E MEZANINO</b>					
	DIRETORIA COMERCIAL - DC SUPERINTENDÊNCIA COMERCIAL EM AEROPORTOS - DCCA GERÊNCIA DE VAREJO AEROPORTUÁRIO - CAVR	ESCALA 1/350	DATA 22/05/2024	CAVR EVALDO PONTES	CAVR SOUZA CAMPOS	DECA ELLEN SABRINA
<small>REFERÊNCIA: SBRJ_MIX_COMERCIAL.dwg</small>						

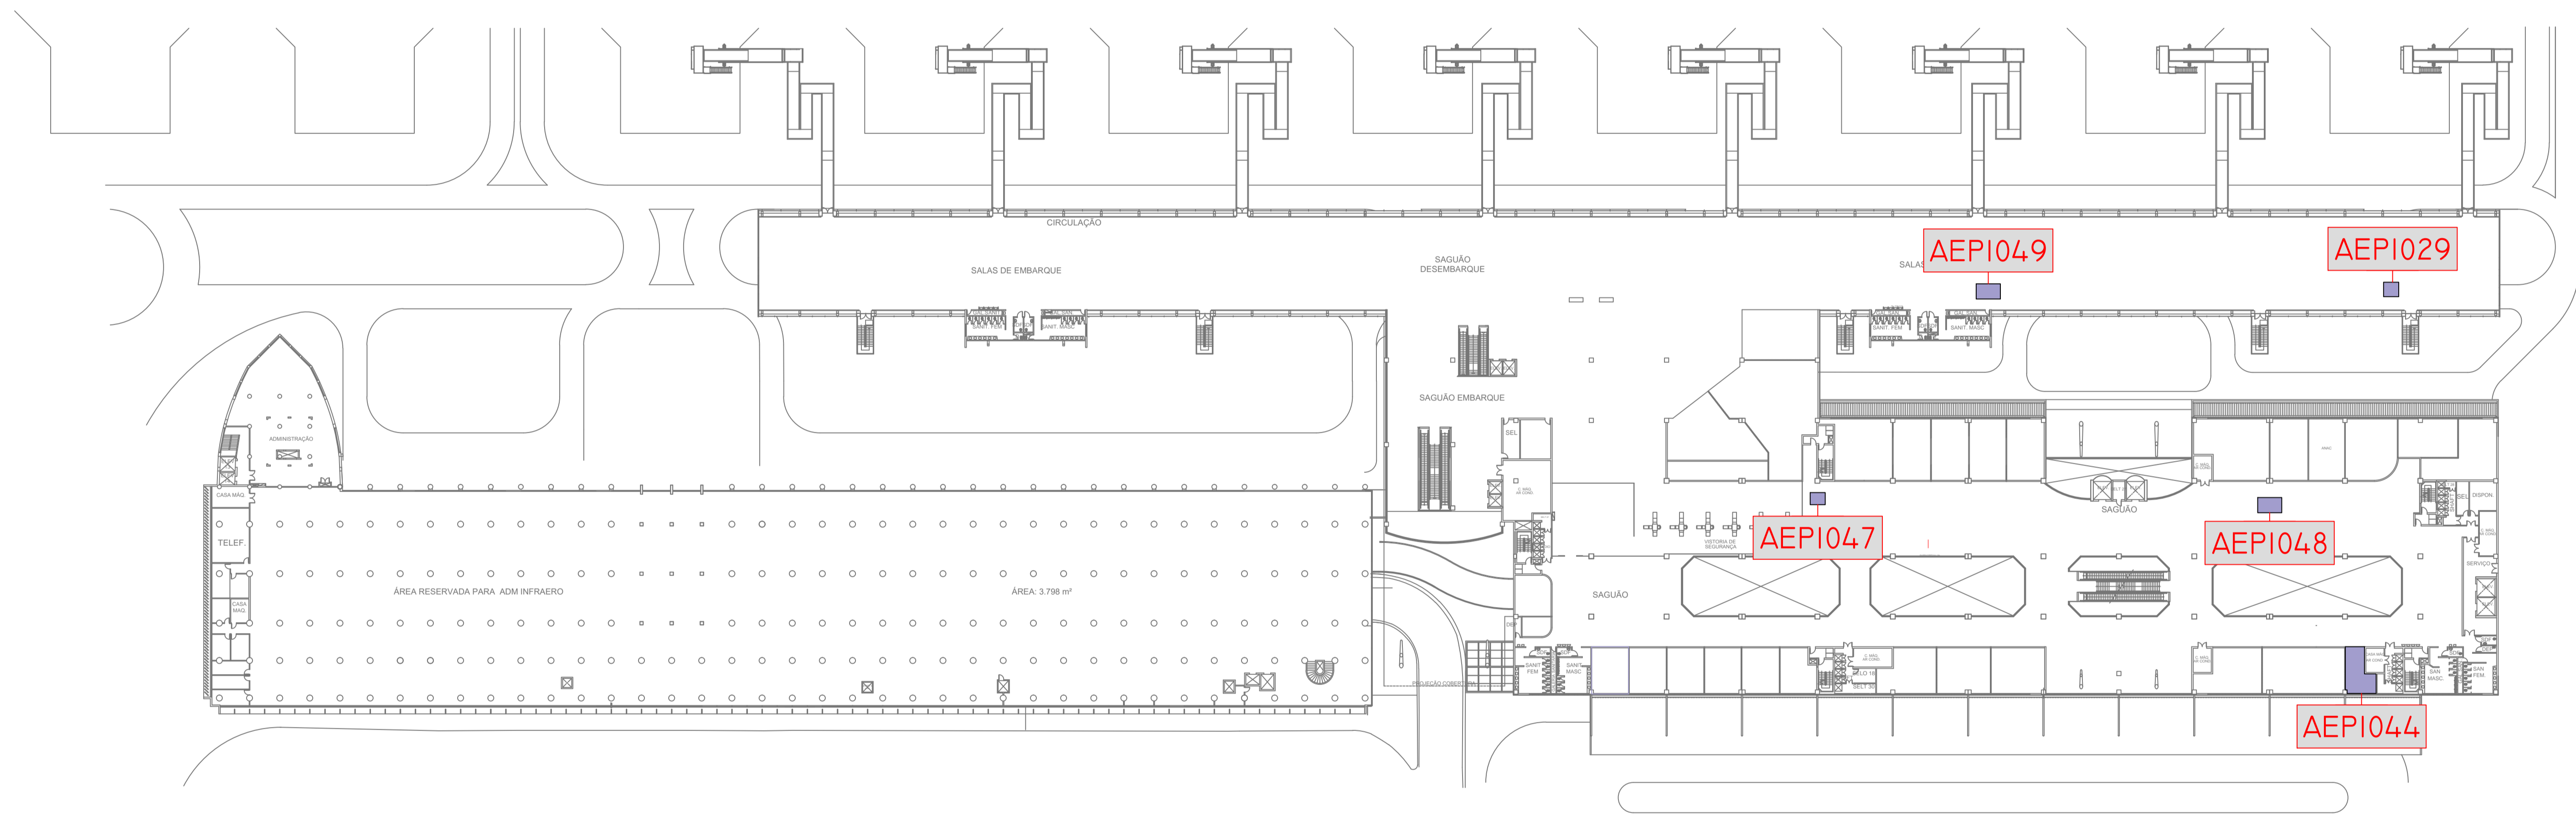

PLANTA BAIXA - 1º PAVIMENTO  
 ESCALA 1:350

	AEROPORTO DO RIO DE JANEIRO SANTOS DUMONT - SBRJ MIX COMERCIAL 1º PAVIMENTO					
	DIRETORIA COMERCIAL - DC SUPERINTENDÊNCIA COMERCIAL EM AEROPORTOS - DCCA GERÊNCIA DE VAREJO AEROPORTUÁRIO - CAVR	ESCALA 1/350	DATA 22/03/2024	CAVR EVALDO PONTES	CAVR DOUGLAS CAMPOS	DCCA ELLEN SABRINA
REFERÊNCIA: SBRJ_MX_COMERCIAL.dwg						