

ESPECIFICAÇÃO DE MATERIAIS


ITEM	DESCRIÇÃO	LOUÇAS (L)
L.01	BACA CONVENCIONAL LAVATEL CELESTE COR BRANCA, COD.: 31303	
L.02	BACA SANITÁRIA, COR BRANCA, LINHA CONFORTO, COD.: P310.	
L.03	INCLINATE ASSIENTO, DECA OU SIMILAR.	
L.04	CADEIRA DE BANHEIRO GYAL BRANCA COM BARRAS DE APOIO, LINHA CONFORTO, COD.: L.500.C OU SIMILAR.	
L.05	LAVATÓRIO HANICAPATED, REF.: CELITE COD.: 54055. OU SIMILAR	
L.06	COLUNA SUSPensa PARA LAVATÓRIO, COR BRANCO, COD.: 59502 OU SIMILAR	
L.07	MICRO CONVENCIONAL, LINHA CONFORTO, COD.: 59502 OU SIMILAR	
L.08	TANQUE DE LOUÇA REGA COM COLUNA COR BRANCO, TO: 02627 25 OU SIMILAR	
L.09	LAVATÓRIO DE AÇO - LIGA AISI 304 18 X 8 - FISCHER - REF.: TQHD COM BRILHO CROMADO	

ITEM	DESCRIÇÃO	METIS (M)
M.01	TORNEIRA PARA LAVATÓRIO DE MESA COM SENSOR BUBLET DECALUX, COD.: 1180.C	
M.02	TORNEIRA DE PAREDE PARA TANQUE CROMADA REF.: 1153 C29 - DECA OU SIMILAR.	
M.03	TORNEIRA MESA BICA MOVEL COM ARELADOR ARTICULAVEL, LINHA TANGGA, COD.: 1187 C40 OK	
M.04	CADEIRA PARA BANHEIRO (SE 52431 Item), AÇO INOX AISI 304 ACABAMENTO POLIDO, LIGA 168 LINHA TRADICIONAL, N2 - FRANGE OU SIMILAR.	
M.05	ACABAMENTO DE VALVULA DE DESCARGA ANTI/VAZAMENTO, REF.: D000L, COD.: 01859096	
M.06	SUPOORTE DE APDO PARA LAVATÓRIO, LINHA PFD, COD.: 594 503 OU SIMILAR	
M.07	LINHA PFD, COD.: 594 503 OU SIMILAR	
M.08	DUÇUCA QUERQUENA, LINHA, FET AQUARIUS, REF.: 21954A, F&B/MAR OU SIMILAR.	
M.09	TORNEIRA MONOCOMANDO COM BICA MOVEL E DUÇUCA REMOVIVEL, COPPA, DECA, REF.: DEZ986	

ITEM	DESCRIÇÃO	ACESSÓRIOS (A)
A.01	DISPENSER TOALHEIRO INTERCULHAS AH 34.010, TRANSPARENTE, JOFEL OU SIMILAR.	
A.02	DISPENSER PARA SABONETE LÍQUIDO, LINHA, UMO, AC 91.000, TRANS., JOFEL OU SIMILAR.	
A.03	PORTA PAPEL, TÓDOS MTE 500mm, JOFEL OU SIMILAR.	


ITEM	DESCRIÇÃO	BANDEJAS E OUTROS (B)
B.01	BANDEJA EM GRANITO POLIDO BRANCO DALLAS	
B.02	ESP. 2,2cm, EM GRANITO POLIDO BRANCO DALLAS ESP.: 2cm, ROMANICA Heppin	
B.03	SOLEIRA EM GRANITO POLIDO BRANCO DALLAS	
B.04	RODAPÊ EM GRANITO POLIDO BRANCO DALLAS	
B.05	DIVISÓRIA EM GRANITO POLIDO BRANCO DALLAS ESP.: 2,2cm	
B.06	PORTA DE VIDRO EM ALUMÍNIO COM PREENCHA COM	
B.07	DIVISÓRIA DE DRIVALVAL	
B.08	ESPELHO EM CRISTAL, 4mm, BR507400	
B.09	CADERNA DE ALIMENTAÇÃO VENEZA EM CORNO COR BRANCA	
B.10	ESTERA PLASTIFICADA PARA TRUÇA DE FRALDAS	

NOTA:
← INÍCIO DA PLANIFICAÇÃO DA PAREDE

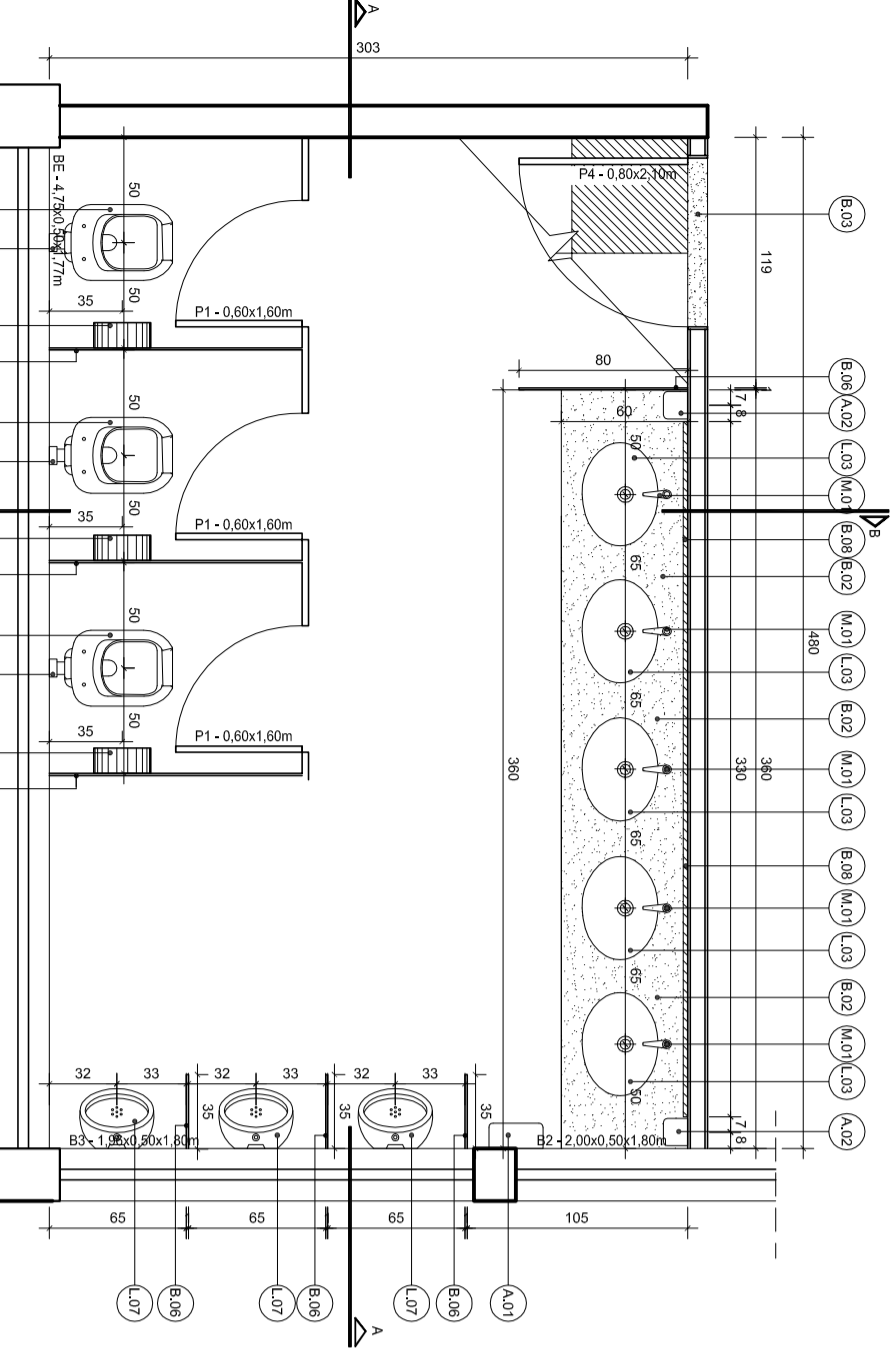


PLANTA BAIXA - SANITÁRIO MASCULINO
ESCALA 1:25
2º PAVIMENTO - PRAÇA DE ALIMENTAÇÃO
ÁREA: 14,54m²


PISO: GRANITO BRANCO DALLAS POLIDO 55x55 cm;
PAREDE: RODAPÊ EM GRANITO BRANCO DALLAS POLIDO COM 10cm DE ALTURA E 2cm DE 21951E; ACIMA GERVÂNICA MINIMALE OFF WHITE NET. 30X60 CM.; PORTOBELLO COD TETO: FORNO EM GESSO EMBASSADO COM 2 DEMAOS DE MASSA ACRÍLICA LIXADO E PINTADO COM 3 DEMAOS DE TINTA ACRÍLICA NA COR BRANCO NEVE, COPAL OU SIMILAR.

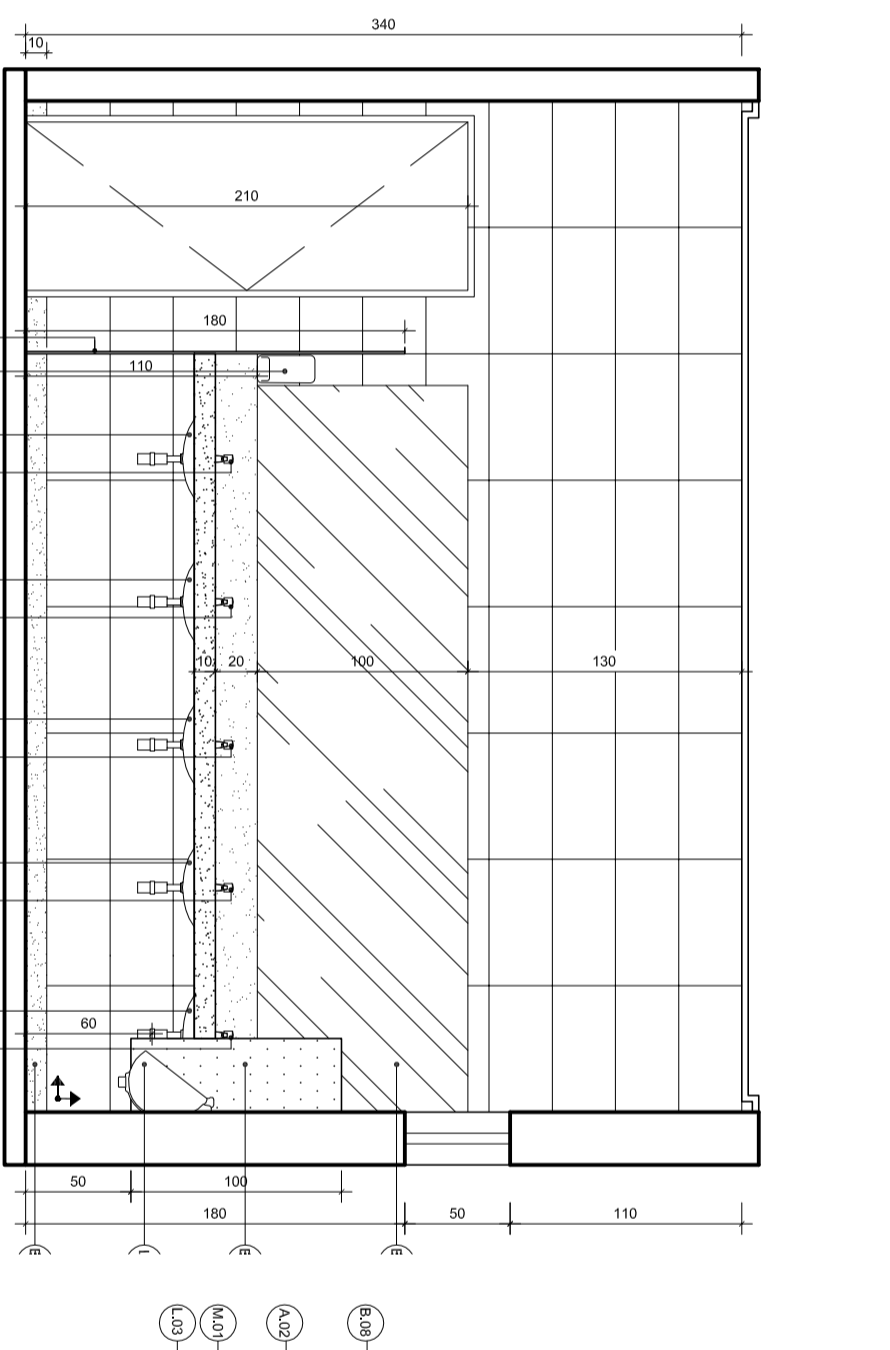

CORTE AA - SANITÁRIO MASCULINO
ESCALA 1:25
2º PAVIMENTO - PRAÇA DE ALIMENTAÇÃO

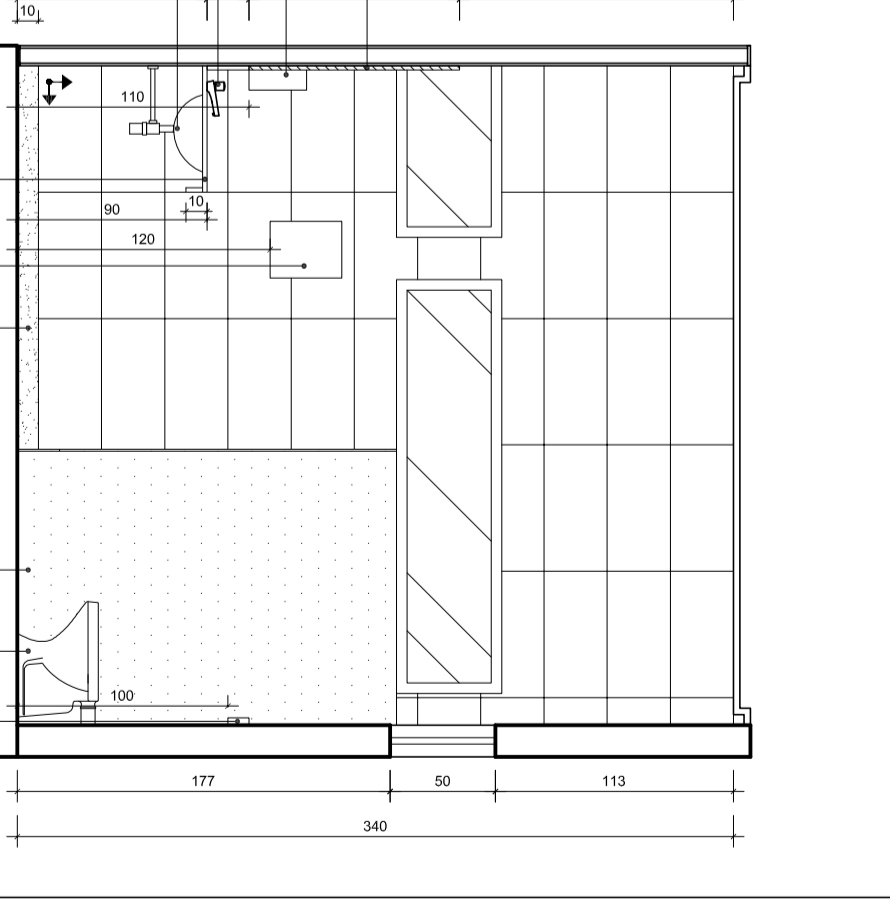


CORTE BB - SANITÁRIO MASCULINO
ESCALA 1:25
2º PAVIMENTO - PRAÇA DE ALIMENTAÇÃO

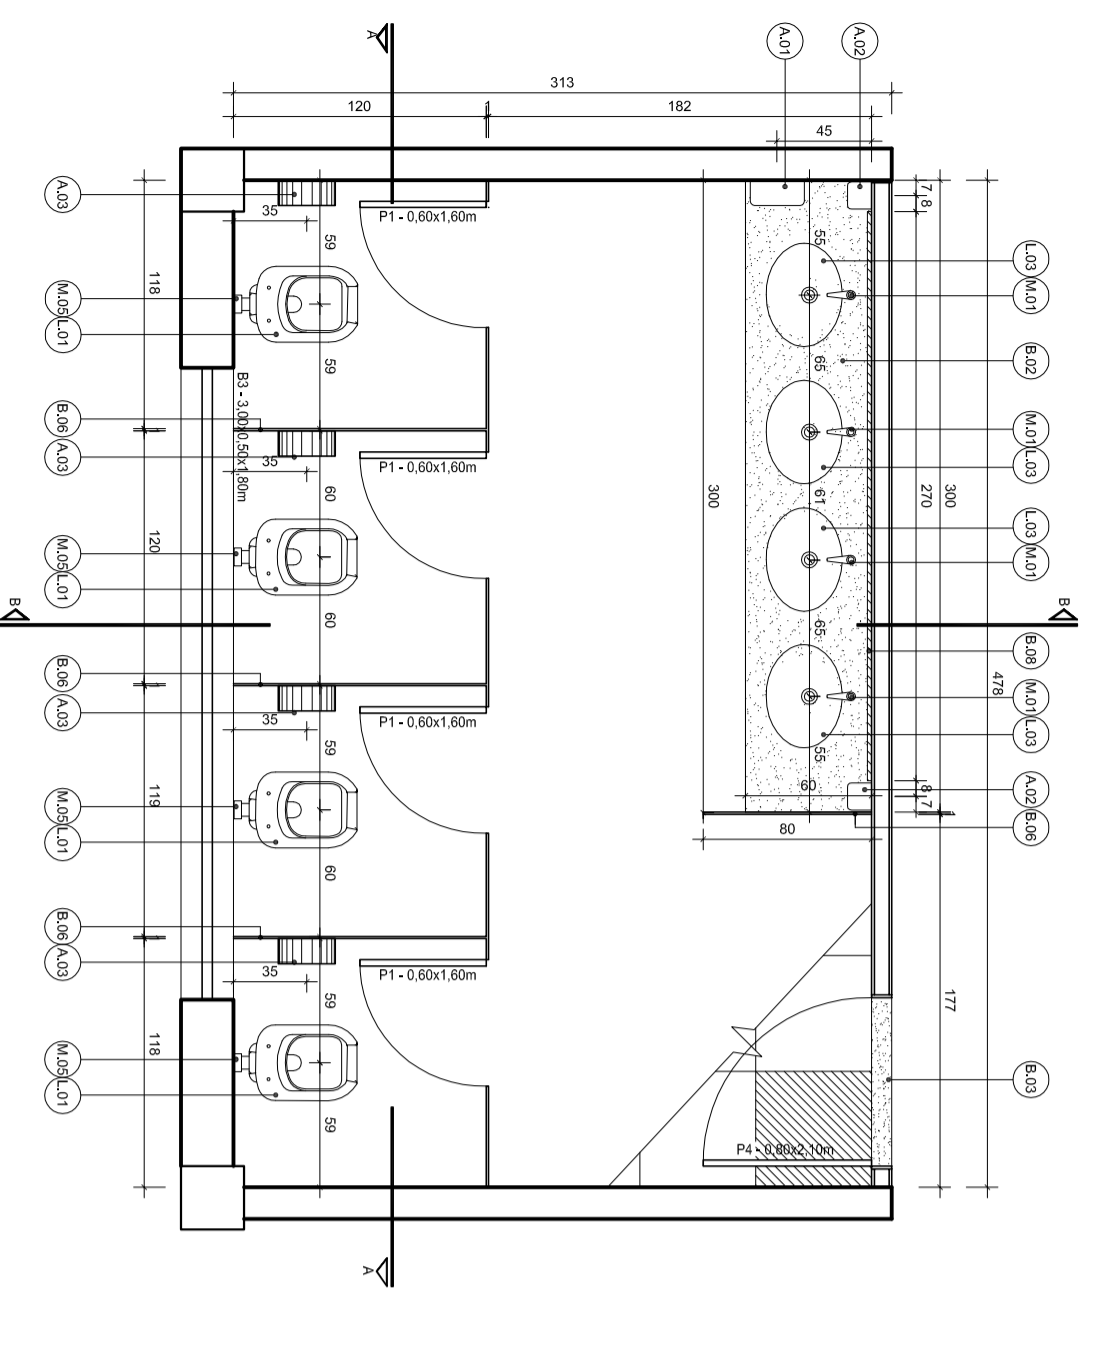


PLANTA BAIXA - SANITÁRIO FEMININO
ESCALA 1:25
2º PAVIMENTO - PRAÇA DE ALIMENTAÇÃO
ÁREA: 14,47m²

PISO: GRANITO BRANCO DALLAS POLIDO 55x55 cm;
PAREDE: RODAPÊ EM GRANITO BRANCO DALLAS POLIDO COM 10cm DE ALTURA E 2cm DE 21951E; ACIMA GERVÂNICA MINIMALE OFF WHITE NET. 30X60 CM.; PORTOBELLO COD TETO: FORNO EM GESSO EMBASSADO COM 2 DEMAOS DE MASSA ACRÍLICA LIXADO E PINTADO COM 3 DEMAOS DE TINTA ACRÍLICA NA COR BRANCO NEVE, COPAL OU SIMILAR.

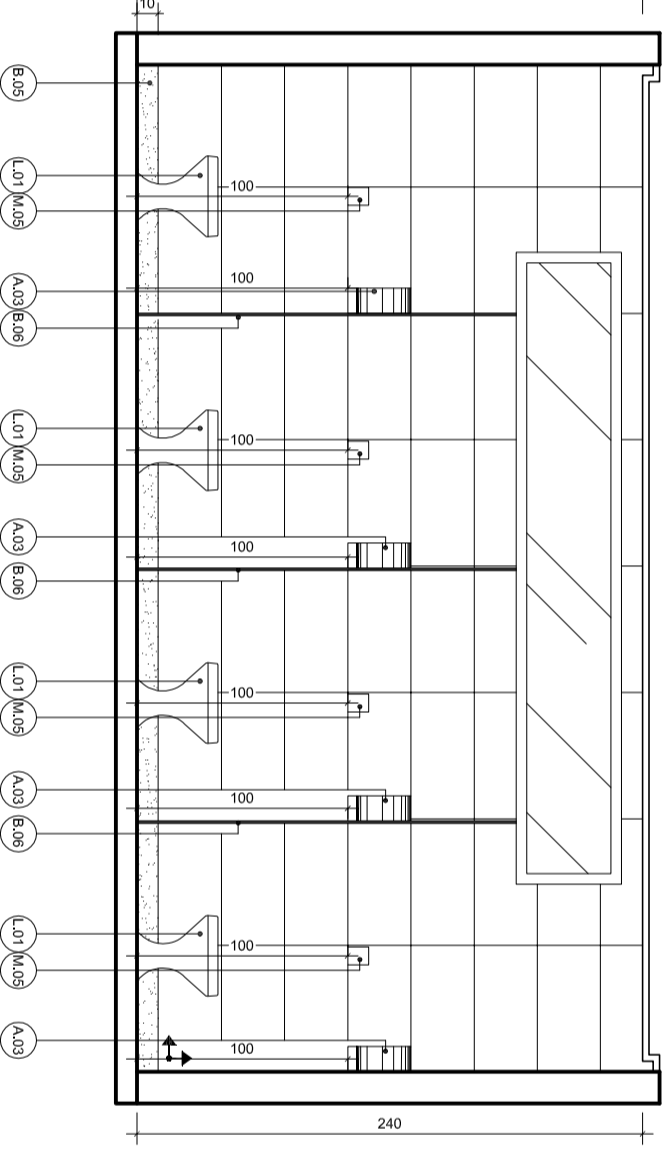

CORTE AA - SANITÁRIO FEMININO
ESCALA 1:25
2º PAVIMENTO - PRAÇA DE ALIMENTAÇÃO

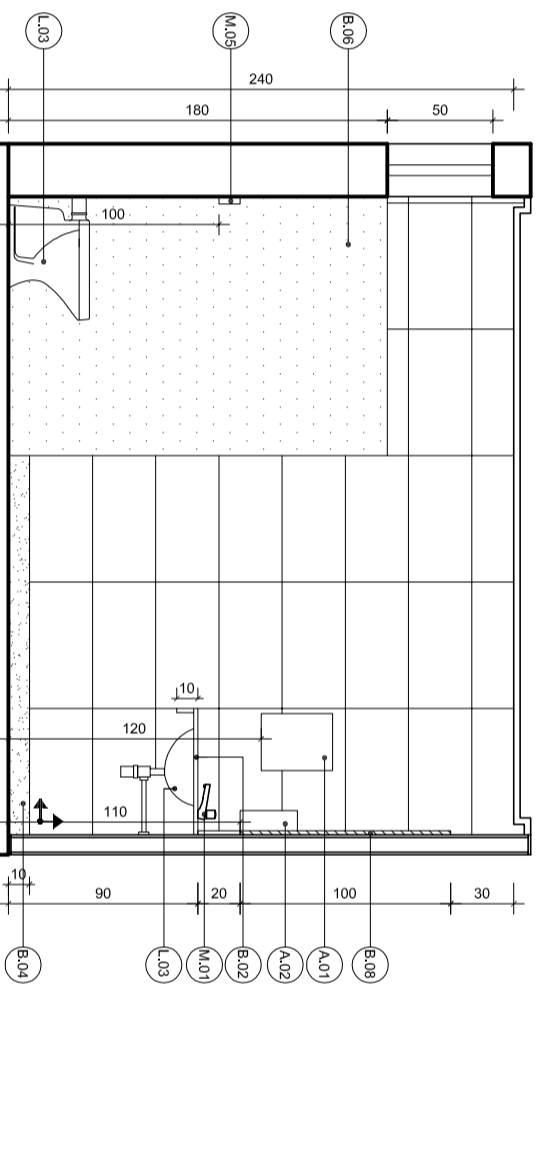

CORTE BB - SANITÁRIO FEMININO
ESCALA 1:25
2º PAVIMENTO - PRAÇA DE ALIMENTAÇÃO

off

PLANEJAMENTO E CONSULTORIA

<p>CONDOMÍNIO DO COMPLEXO: ARCO MARQUÊTES SHELLE</p> <p>PROJETO DE CONSULTORIA: 200_PRAÇA DE-102/101</p>	<p>CONDOMÍNIO DO COMPLEXO: ARCO ELSA N. K. FRANKLIN 5548055</p> <p>PROJETO DE CONSULTORIA: LOFT ARQUITETURA</p>	<p>CONDOMÍNIO DO COMPLEXO: ARCO ELSA N. K. FRANKLIN 5548055</p> <p>PROJETO DE CONSULTORIA: LOFT ARQUITETURA</p>
--	---	---

INFRAERO

TERMINAL DE PASSAGEIROS

AEROPORTO EURICO AGUIAR SALLES -SBVT

ESCALA	DATA	DESENHISTA	REVISOR
ESCALA	DATA	DESENHISTA	REVISOR
ESCALA	DATA	DESENHISTA	REVISOR

ITEM	DESCRIÇÃO	QUANTIDADE	UNIDADE	VALOR UNITÁRIO	VALOR TOTAL
1	TERMINAL DE PASSAGEIROS				
2	AEROPORTO EURICO AGUIAR SALLES -SBVT				

VT.06/201.07/04712/01