




BALÇÃO CHECK-IN - VISTA SUPERIOR  
ESCALA 1:25

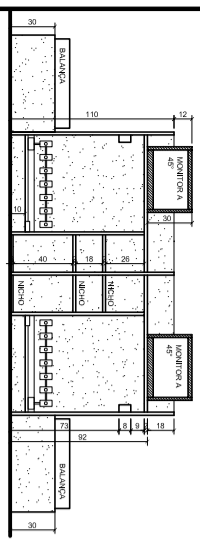

BALÇÃO CHECK-IN - VISTA INTERNA  
ESCALA 1:25

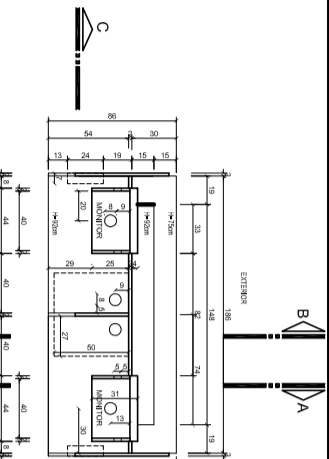


BALÇÃO CHECK-IN - PLANTA BAIXA  
ESCALA 1:25

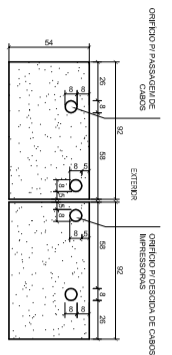


BALÇÃO CHECK-IN - DETALHE DO TAMPO  
ESCALA 1:25


BALÇÃO CHECK-IN - DETALHE DA PROTEÇÃO DA BALANÇA  
ESCALA 1:25

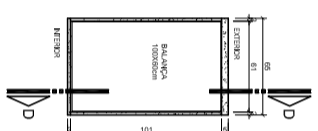


BALÇÃO CHECK-IN - DETALHE DA PROTEÇÃO DA BALANÇA  
ESCALA 1:25

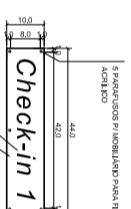


BALÇÃO CHECK-IN - DETALHE DO TAMPO  
ESCALA 1:10

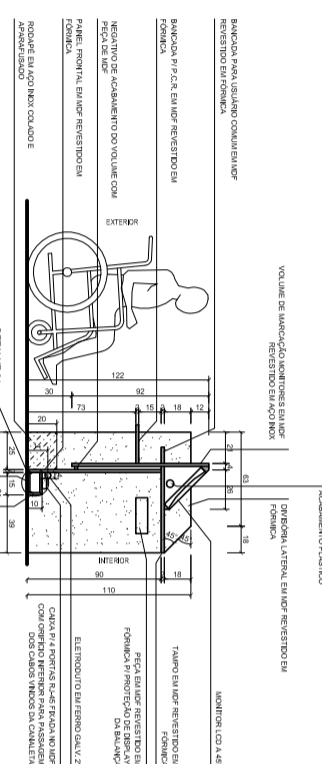


BALÇÃO CHECK-IN - VISTA INTERNA  
ESCALA 1:25

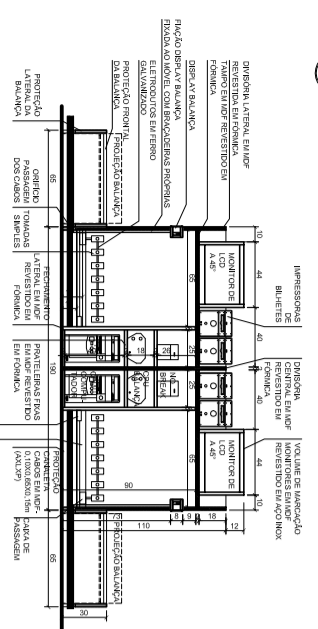

BALÇÃO CHECK-IN - VISTA EXTERNA  
ESCALA 1:25

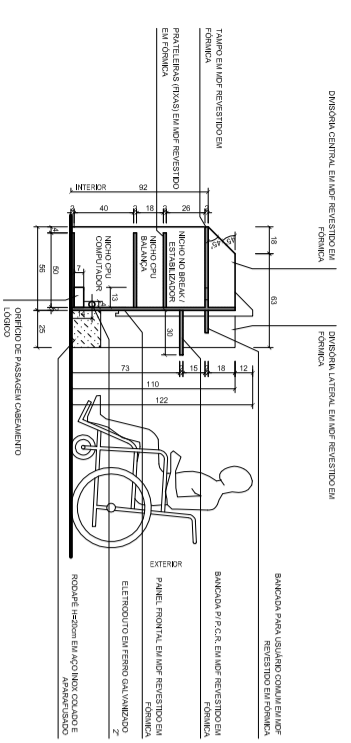


BALÇÃO CHECK-IN - VISTA EXTERNA  
ESCALA 1:25

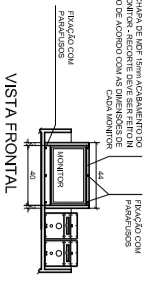


BALÇÃO CHECK-IN - VISTA INTERNA  
ESCALA 1:25


BALÇÃO CHECK-IN - ESPAÇO DOS MONITORES  
ESCALA 1:25

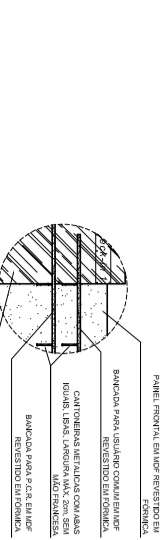


BALÇÃO CHECK-IN - DETALHE CANTONEIRAS DE SUSTENTAÇÃO VISTA  
ESCALA 1:25

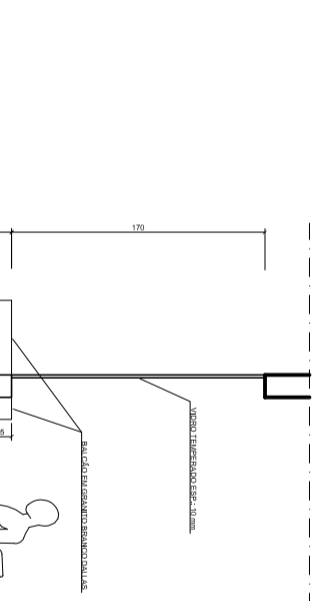


BALÇÃO CASA DE CÂMBIO - CORTE AA  
ESCALA 1:25

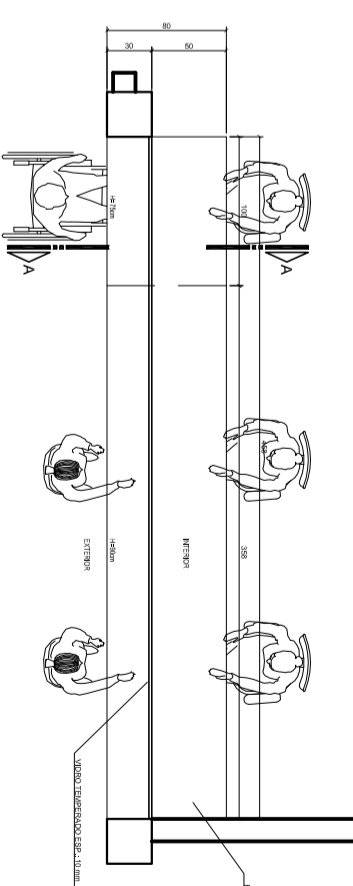

BALÇÃO CASA DE CÂMBIO - PLANTA BAIXA  
ESCALA 1:25

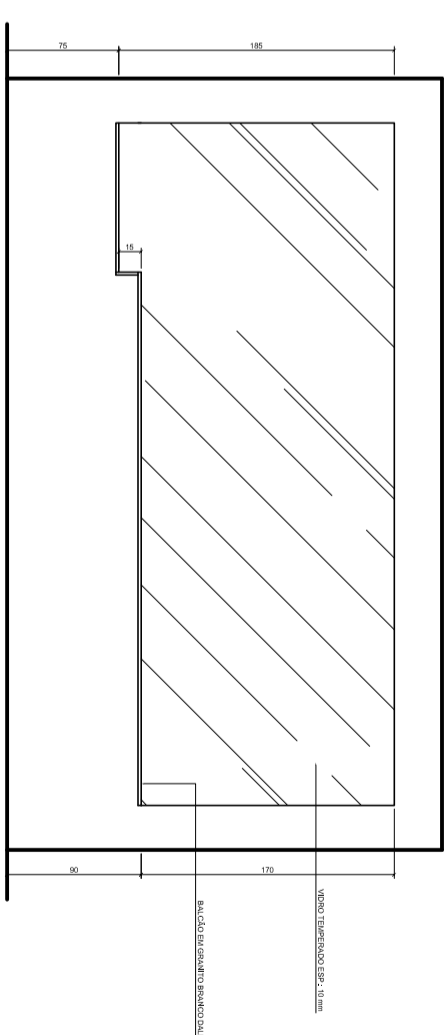


BALÇÃO CASA DE CÂMBIO - VISTA EXTERNA  
ESCALA 1:25

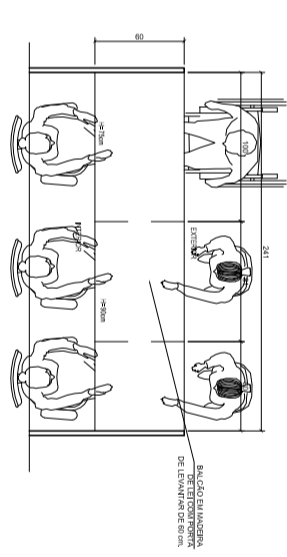


BALÇÃO EMBALAGEM DE MALAS - PLANTA BAIXA  
ESCALA 1:25



BALÇÃO EMBALAGEM DE MALAS - VISTA INTERNA  
ESCALA 1:25

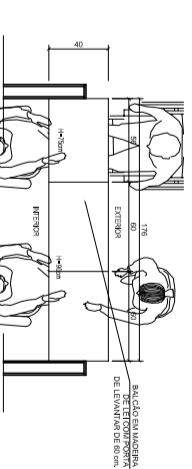

BALÇÃO AGENCIA DE VIAGENS - PLANTA BAIXA  
ESCALA 1:25

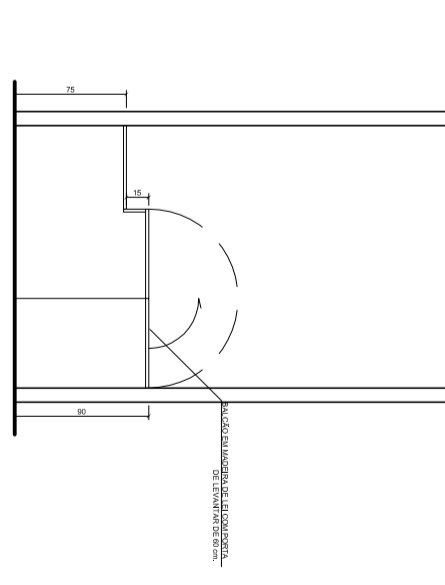

BALÇÃO AGENCIA DE VIAGENS - VISTA INTERNA  
ESCALA 1:25

PROJETO	CLIENTE	ARQUITETO	DATA	PROJETO	DESCRIÇÃO	ÁREA
VT-06/201-07/04716/01	LOFT	LEONARDO LABARENE SOUZA	2011/2011	TERMINAL DE PASSAGEIROS	ARQUITETURA E URBANISMO	10.000 m²
				AEROPORTO EURICO AGUIAR SALES - SBT	ARQUITETURA E URBANISMO	10.000 m²
				TERMINAL DE PASSAGEIROS	ARQUITETURA E URBANISMO	10.000 m²
				DETALHES DE MOBILIÁRIOS	ARQUITETURA E URBANISMO	10.000 m²
				PROJETO BÁSICO	ARQUITETURA E URBANISMO	10.000 m²
				PROJETO EXECUTIVO	ARQUITETURA E URBANISMO	10.000 m²
				PROJETO DE SUSTENTABILIDADE	ARQUITETURA E URBANISMO	10.000 m²
				PROJETO DE ILUMINAÇÃO	ARQUITETURA E URBANISMO	10.000 m²
				PROJETO DE SINALIZAÇÃO	ARQUITETURA E URBANISMO	10.000 m²
				PROJETO DE MOBILIDADE	ARQUITETURA E URBANISMO	10.000 m²
				PROJETO DE SEGURANÇA	ARQUITETURA E URBANISMO	10.000 m²