



PLANTA BAIXA - SANITARIO FEMININO
ESCALA 1:25
1º PAVIMENTO - SAGUAO
AREA: 24,54m²


PISO: GRANITO BRANCO DALLAS POLIDO 55x55 cm.
PAREDE: RODAPE EM GRANITO BRANCO DALLAS POLIDO COM 10cm DE ALTURA E 2cm DE ESPESURA. ACIMA CERAMICA MINIMALE OFF WHITE RET. 30X60 CM., PORTOBELLO. COO
TETO: FORRO EM GESSO EMASSADO COM 2 DEMAOS DE MASSA ACRILICA LIXADO E
PINTADO COM 3 DEMAOS DE TINTA ACRILICA NA COR BRANCO NEVE, CORAL OU SIMILAR.

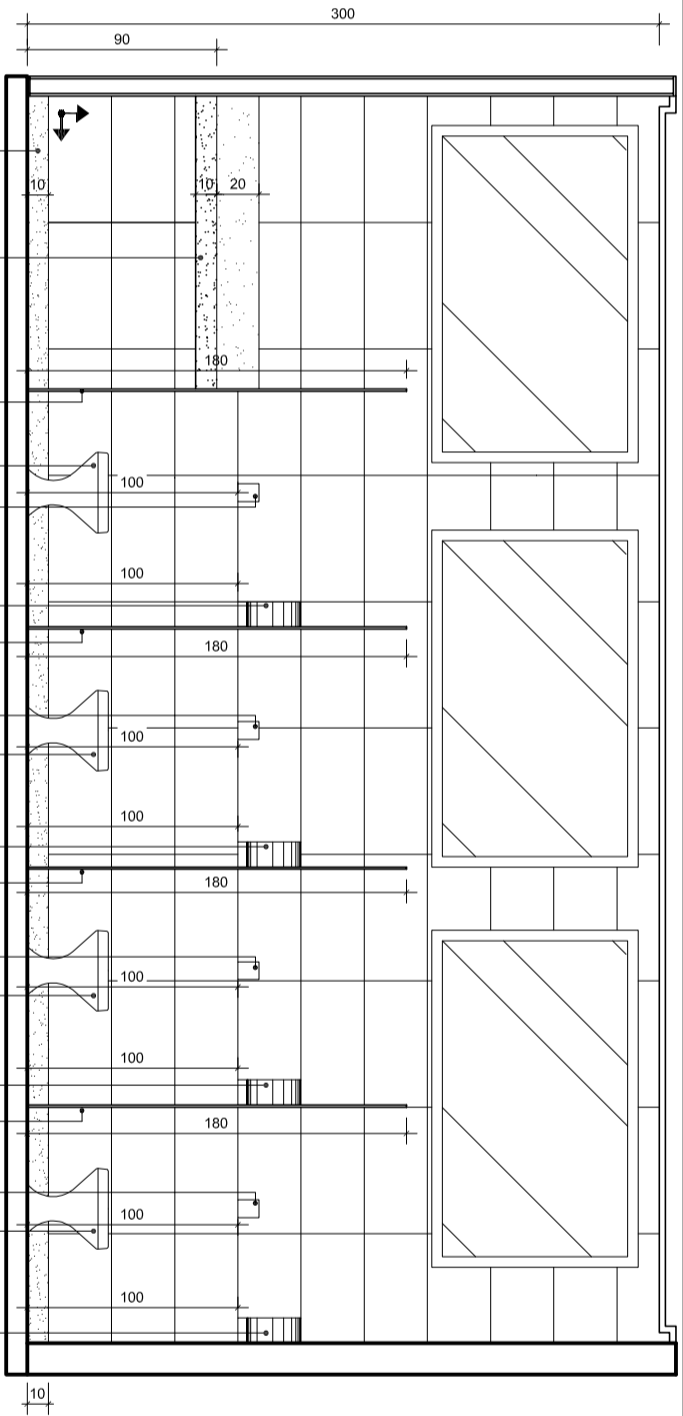

CORTE AA - SANITARIO FEMININO
ESCALA 1:25
1º PAVIMENTO - SAGUAO

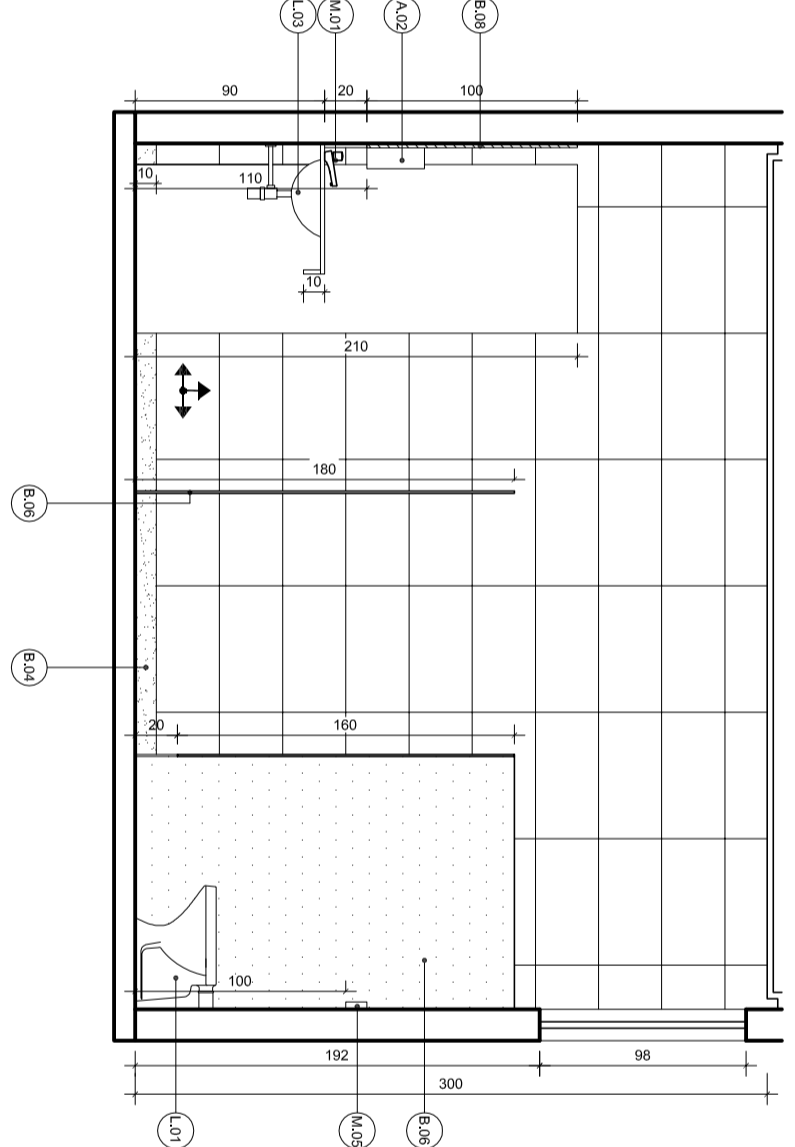


CORTE BB - SANITARIO FEMININO
ESCALA 1:25
1º PAVIMENTO - SAGUAO

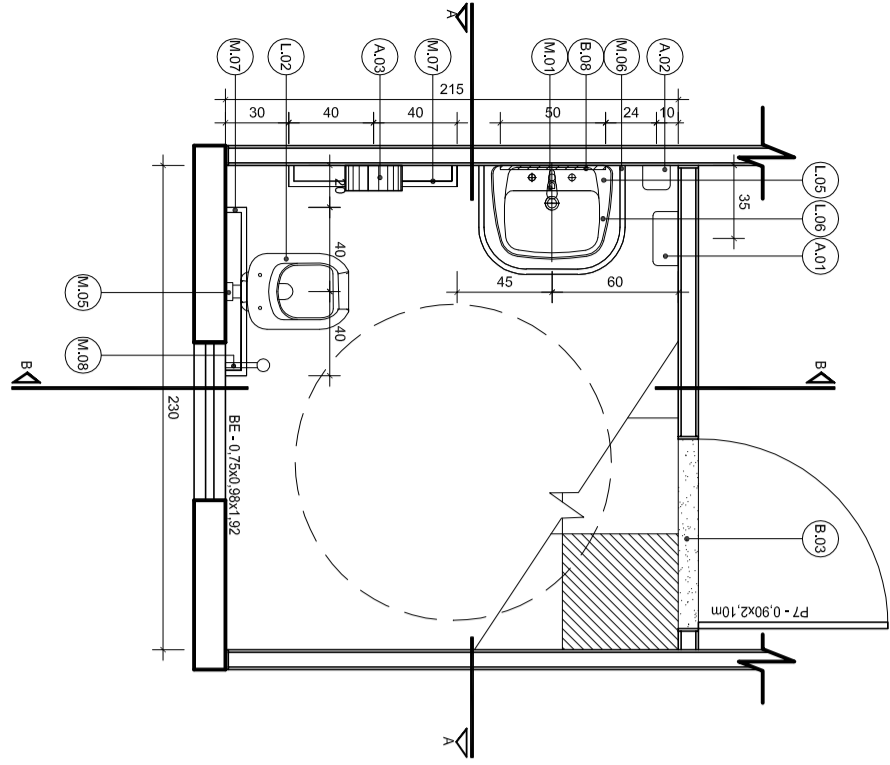


PLANTA BAIXA - SANITARIO PNE
ESCALA 1:25
1º PAVIMENTO - SAGUAO
AREA: 4,94m²

PISO: GRANITO BRANCO DALLAS POLIDO 55x55 cm.
PAREDE: RODAPE EM GESSO EMASSADO COM 10cm DE ALTURA E 2cm DE
ESPESURA. ACIMA CERAMICA MINIMALE OFF WHITE RET. 30X60 CM., PORTOBELLO. COO
TETO: FORRO EM GESSO EMASSADO COM 2 DEMAOS DE MASSA ACRILICA LIXADO E
PINTADO COM 3 DEMAOS DE TINTA ACRILICA NA COR BRANCO NEVE, CORAL OU SIMILAR.

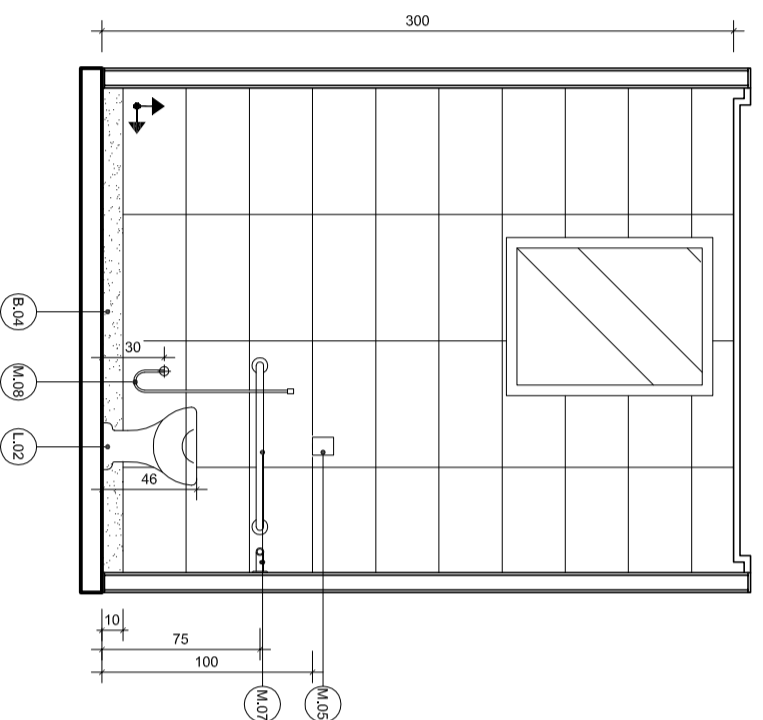

CORTE AA - SANITARIO PNE
ESCALA 1:25
1º PAVIMENTO - SAGUAO

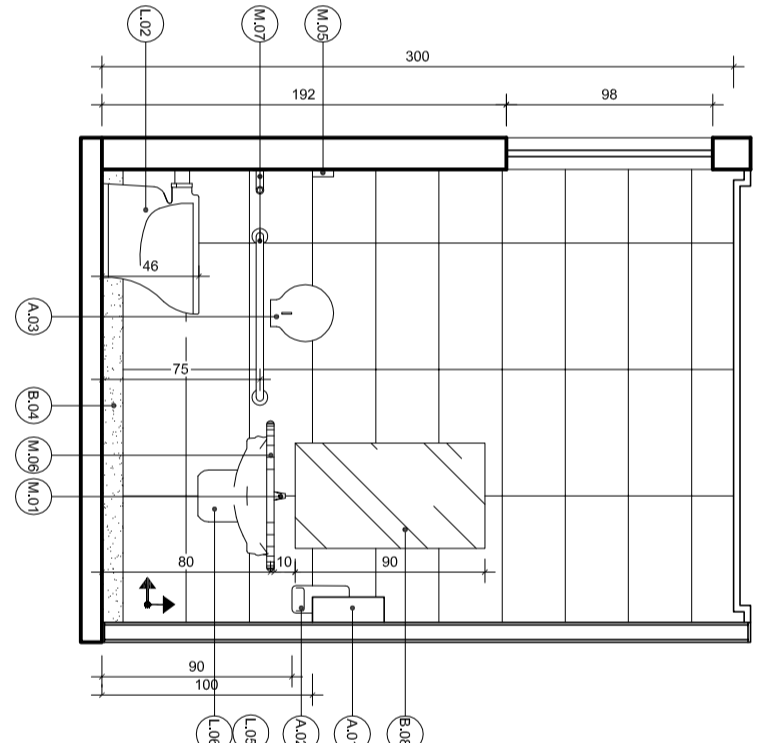

CORTE BB - SANITARIO PNE
ESCALA 1:25
1º PAVIMENTO - SAGUAO

ESPECIFICAÇÃO DE MATERIAS:

ITEM	DESCRIÇÃO	LOUÇAS (L)
L.01	BACIA CONVENCIONAL, AZULEJA,CELITE COR BRANCA, COD.:31303	
L.02	BACIA SANITARIA, COR BRANCA, LINHA CONFORTO, COD.: P310.	
L.03	INCLUISE ASSENTO, DECA OU SIMILAR, CUBA DE EMBOIRAS OVAL BRANCA E CUBA DE EMBOIRAS OVAL BRANCA CUBA DE SEMI ENCOLE QUADRADA DECA	
L.04	CUBA DE SEMI ENCOLE QUADRADA DECA COD.: L.500.C OU SIMILAR	
L.05	LAVATORIO HANDEICAPPED, REF.: CELITE COD.: 54055, OU SIMILAR	
L.06	COLUNA SUSPensa PARA LAVATORIO, COR BRANCA, COD.: 59202 OU SIMILAR	
L.07	MICRO CONVENCIONAL COR BRANCA, COD.: 59202 OU SIMILAR	
L.08	TANQUE DE LOUÇA REGA COM COLUNA COR BRANCO, TO.0267.25 OU SIMILAR	
L.09	LAVATORIO DE AÇO - LIGA AISI 304 18 / 8 - FISCHER, REF.: TQHD COM BRILHO CROMADO	

ITEM	DESCRIÇÃO	METAS (M)
M.01	TORNISA PARA LAVATORIO DE MESA COM SENSOR BIOCUT DECALUX, COD.: 1180.C	
M.02	TORNISA DE PAREDE PARA TANDUE CROMADA REF.: 1153 C29 - DECA OU SIMILAR.	
M.03	TORNISA MESA BICA MOVEL, COM ABEJADOR ARTICULAVEL, LINHA TARGA, COD.: 1187 C40 OK	
M.04	CUBA PARA EMBOIRAS (55,53x31,1cm), AÇO INOX AISI 304, ACABAMENTO POLIDO, LIGA 168	
M.05	LINHA TRADICIONAL, Nº2 - FRANGE OU SIMILAR, ACABAMENTO DE VALVULA DE DESCARGA ATIV/INATIV/ISO, REF.: DOCCO, COD.: 01959096	
M.06	SUPORTE DE APOIO PARA LAVATORIO, LINHA PNB, COD.: 52K.52 OU SIMILAR	
M.07	LINHA PNB, COD.: 52K.50 OU SIMILAR	
M.08	DUCHA HIGIENICA, LINHA, FET AQUARIUS, REF.: 21954, FABRIMAR OU SIMILAR.	
M.09	TORNISA MONOCOMANDO COM BICA MOVEL E DUCHA REMOVEL, COPPA, DECA, REF. DEZ298	

ITEM	DESCRIÇÃO	ACESSÓRIOS (A)
A.01	DISPENSER TOLMIHERO INTERCUIAS AH 34.010,	
A.02	DISPENSER PARA SABONETE LIQUIDO, LINHA EURO, ACR.1000, TRANSP., JOFEL OU SIMILAR.	
A.03	PORTA PAPEL INGENHO EM ROLLO DE 52.010, TORNISA, ROLLOS 15x50cm, JOFEL OU SIMILAR.	

ITEM	DESCRIÇÃO	BANCALHAS E OUTROS (B)
B.01	BANCADA EM GRANITO POLIDO BRANCO DALLAS	
B.02	ESP. 2,2cm, EM GRANITO POLIDO BRANCO DALLAS	
B.03	ESF. 2,2cm, RODAMENÇA HEMIM	
B.04	SOLERA EM GRANITO POLIDO BRANCO DALLAS	
B.05	RODAPÉ EM GRANITO POLIDO BRANCO DALLAS	
B.06	ESF. 2,2cm, PORTA FET EX. VA COR PRETA COM PORTA DE VIDRO	
B.07	DIVISORA DE DIVIVAL	
B.08	ESPELHO EM CRISTAL, 4mm, BR507400	
B.09	CABEIRA DE AMAMENTAÇÃO VENEZA EM CORNIO COR BRANCA	
B.10	ESTEREA PLASTIFICADA PARA TRCOA DE FRALDAS	

NOTA:
INICIO DA PLANIFICAÇÃO DA PAREDE



PLANEFAMENTO E CONSULTORIA

CONDOMÍNIO DO CONTRATO	CONTRATANTE	CONTRATADA
ARCO MARKONET SHELLE	ARCO ELSASS VIL. M. FRANKLINHAI 5540BDS	CONTRATADA
200 P.A. ARQ. DE-1017101	PROFESSOR	CONTRATADA
	LOTT ARQUITETURA	CONTRATADA
	Escalar	2/11/2011
	INDICAÇÃO	

INFRADERO	TERMINAL DE PASSAGEIROS
ARQUITETURA E URBANISMO	PROJETO BASICO
REFORMA	

VT.06/201.07/04705/01