


01  
CENTRAL DE UTILIDADES - CUT  
PLANTA BAIXA  
ESCALA: 1/175

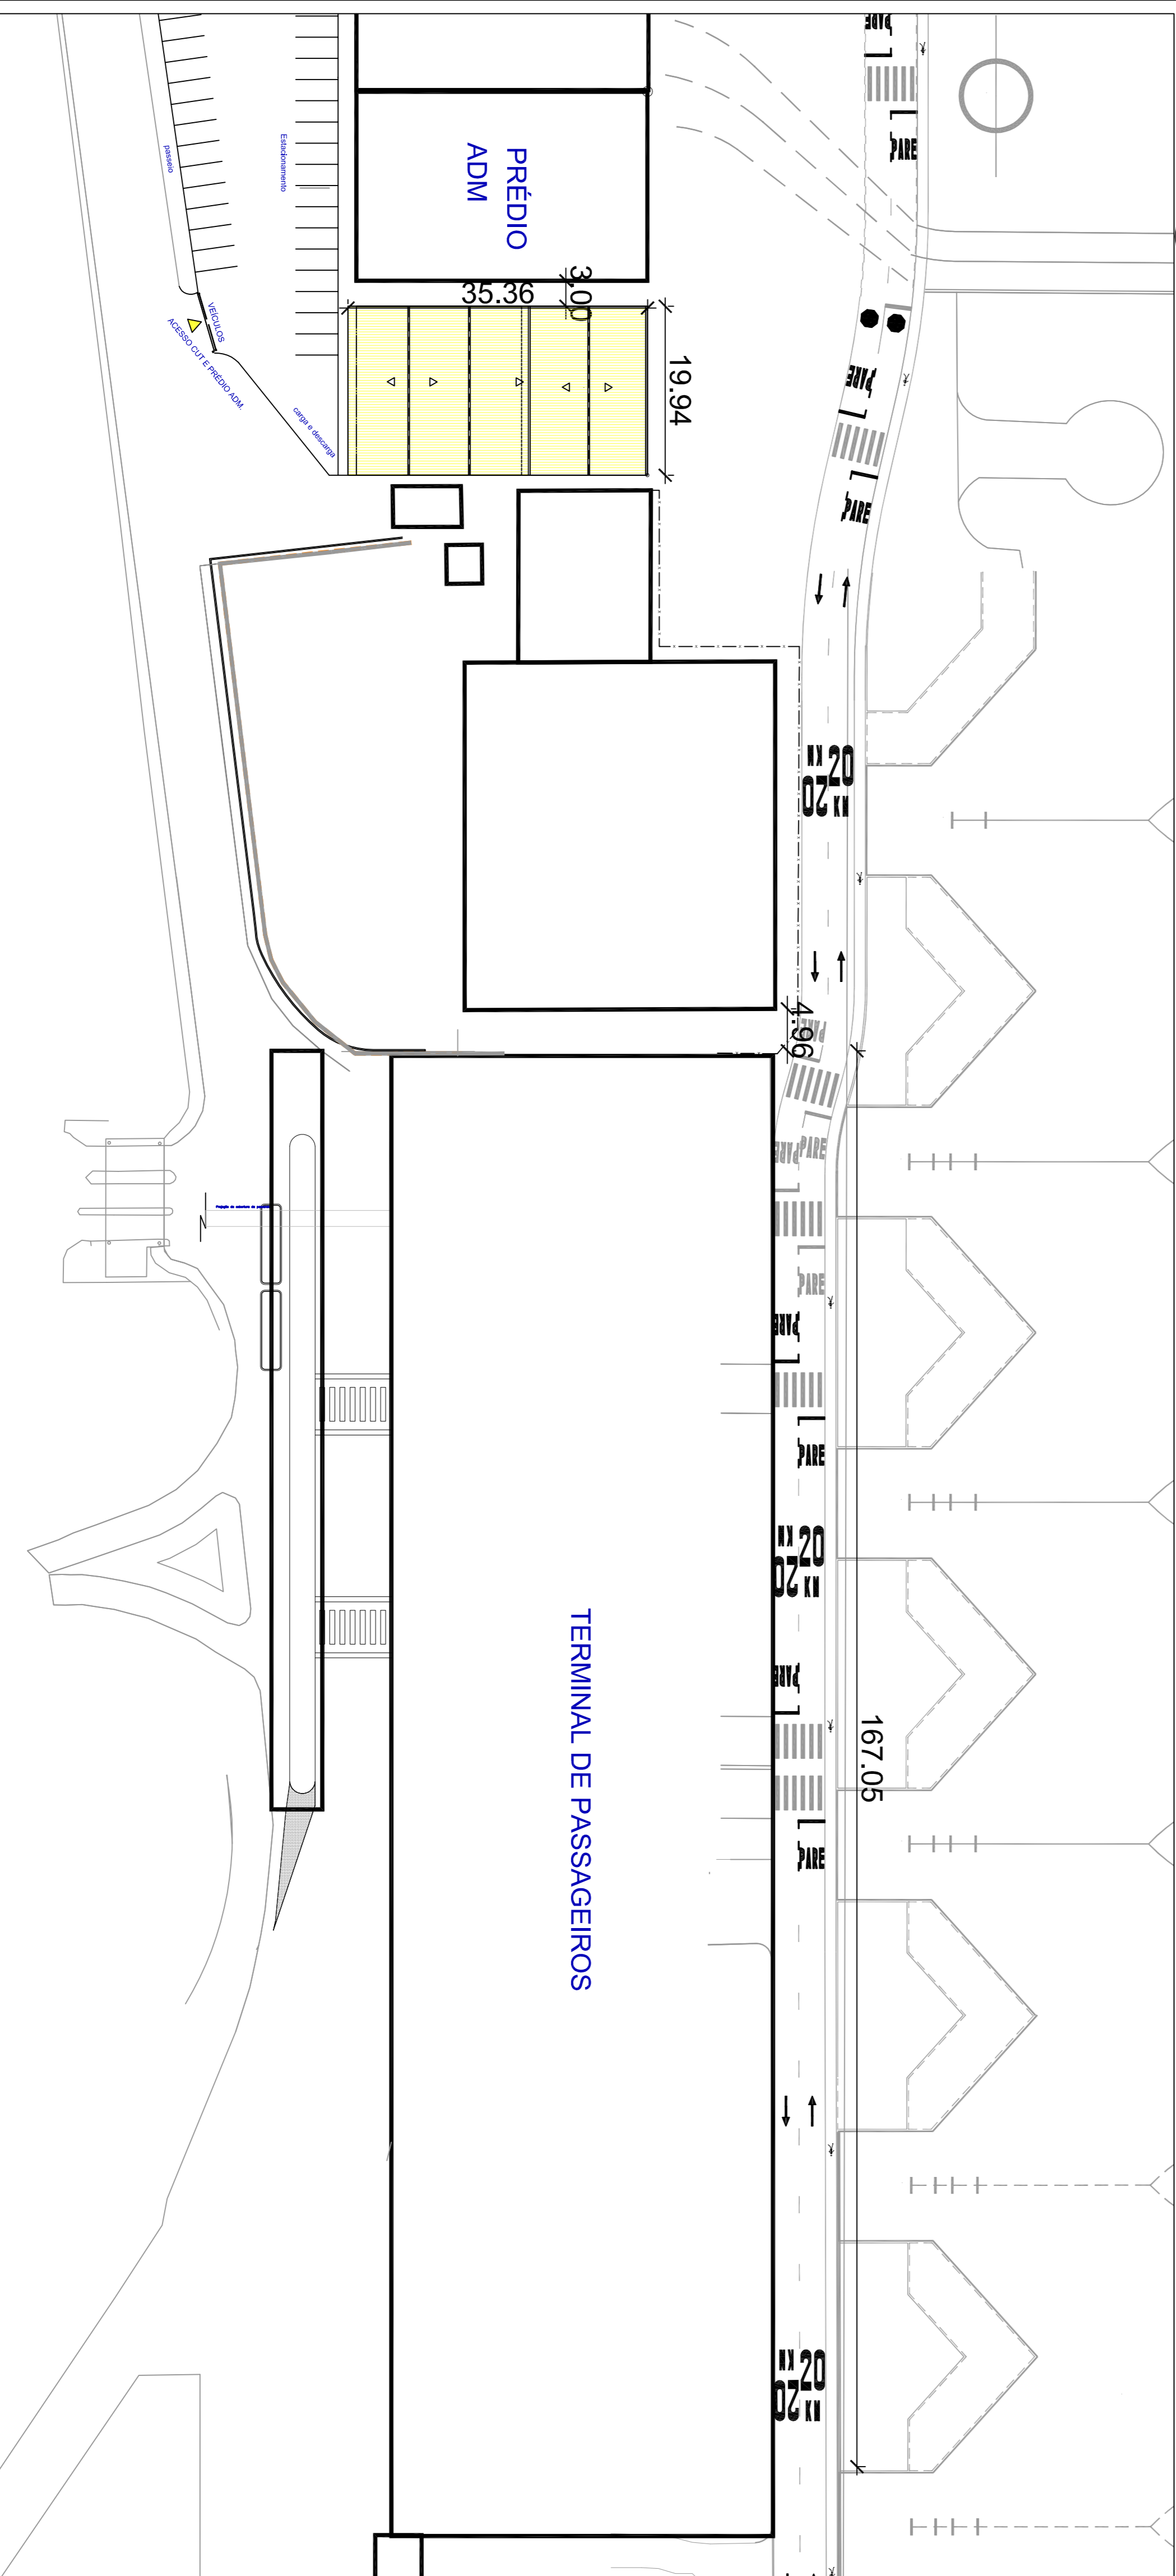

03  
CENTRAL DE UTILIDADES - CUT  
SITUAÇÃO EXISTENTE  
ESCALA: 1:500

REV.	MODIFICAÇÃO			DATA	PROJETA	DESENHA	ARBO

		BIBLIOTECA	
TÍTULO		SITIO	
AUTOR		PROJETO	
DATA		ESCALA	
AUTOR PROJETO		EQUIVALENCIA	
AUTOR EXECUÇÃO		PROJETO	
AUTOR REVISÃO		REVISÃO	
AUTOR APROVAÇÃO		APROVAÇÃO	
AUTOR OUTRAS ATIVIDADES		OUTRAS ATIVIDADES	
AUTOR OUTRAS ATIVIDADES		OUTRAS ATIVIDADES	
COORDENADOR	RUBRICA	TIPO DE OBRAS	CLASSE DO PROJETO
COORDENADOR	RUBRICA	AMPLIAÇÃO/REFORMA	ANTEPROJETO
COORDENADOR	RUBRICA	SUBSTITUIÇÃO	SUBSTITUIÇÃO
COORDENADOR	RUBRICA	SUBSTITUIÇÃO	SUBSTITUIÇÃO
COORDENADOR	RUBRICA	SUBSTITUIÇÃO	SUBSTITUIÇÃO
COORDENADOR	RUBRICA	SUBSTITUIÇÃO	SUBSTITUIÇÃO

RUBRICA DO AUTOR	REG. DE PROFISSIONAL	COMPROVAÇÃO	NF.06/201.08/2684-00
------------------	----------------------	-------------	----------------------

