





SBJVCAP201901681

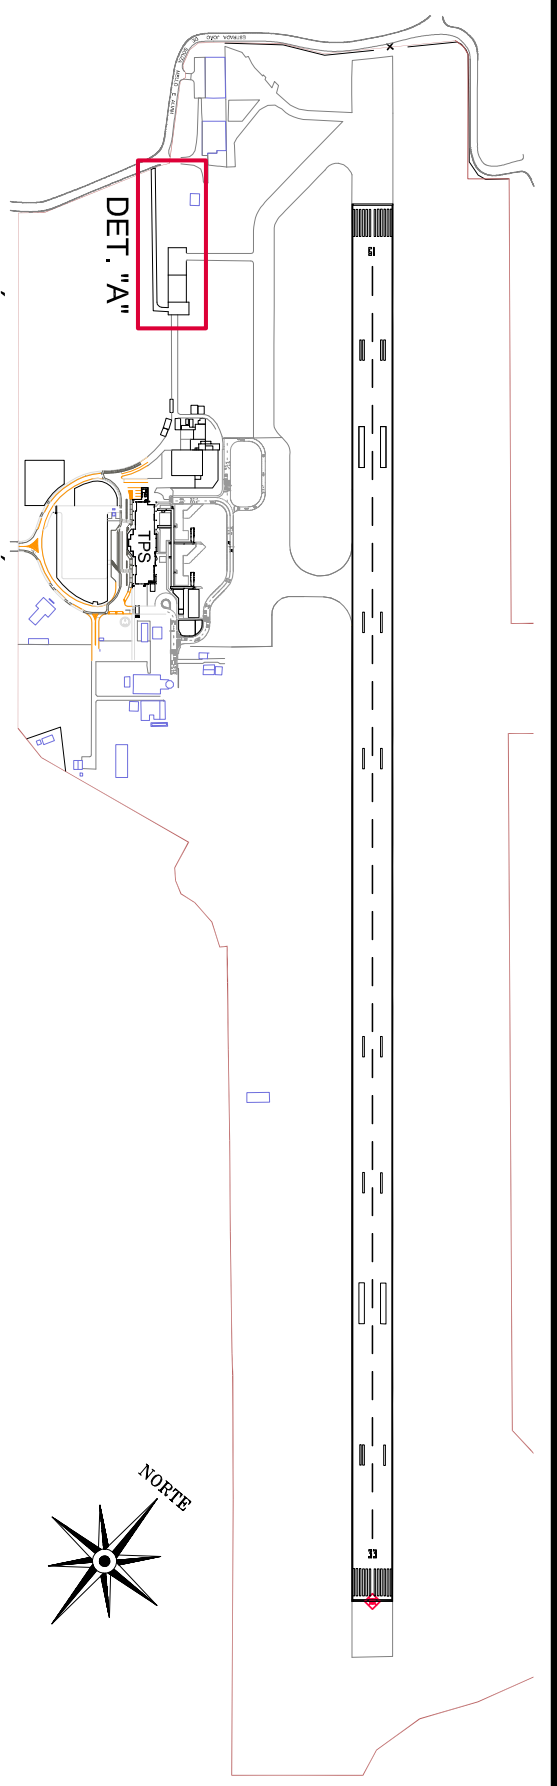

PLANTA BAIXA SÍTIO AEROPORTUÁRIO

ESCALA: 1:7500

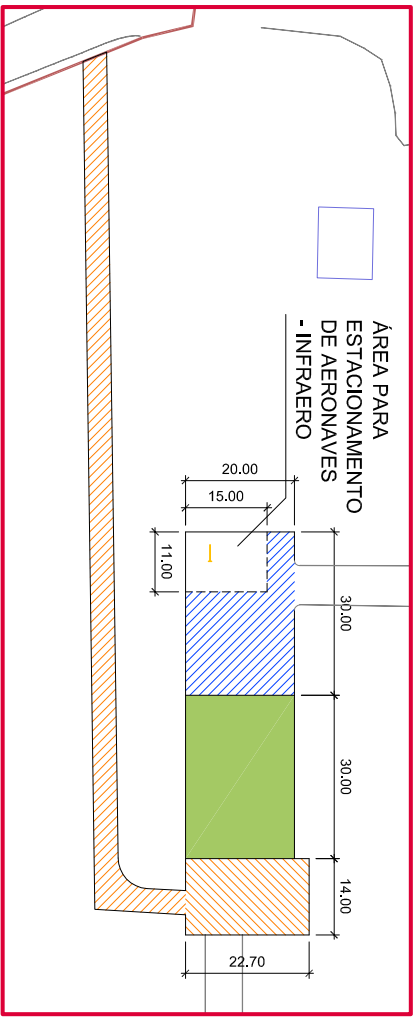

DETALHE "A"

ESCALA: 1:1250

QUADRO DE ÁREAS

	ÁREA COBERTA	ÁREA DESCOBERTA
HANGAR	600,00	-
ÁREA PATIO	-	435,00
ÁREA ESTACIONAMENTO	-	317,80
ÁREA ACESSO	-	747,20
TOTAL - m²	600,00	1500,00

OBS: ÁREAS EM METROS QUADRADOS - m²



ESCALA	DATA	DESENHISTA	SÍTIO
INDICADA	26/08/2019	CRISTIAN SEVERO	AEROPORTO DE JOINVILLE LAURO CARNEIRO DE LOYOLA (SBJV)
			ÁREA DO SÍTIO
			GERAL
			ESPECIALIDADE/SUBESPECIALIDADE
			CROQUI MIX COMERCIAL - ÁREA HANGAR HORUS

