




PLANTA BAIXA
ESCALA 1:25
DETALHAMENTO 04
HIGIENIZAÇÃO / SANTÁRIO E DUCHA

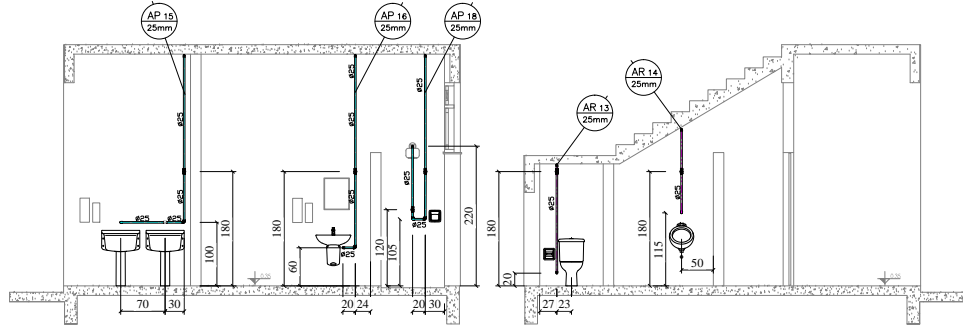


ELEVAÇÃO 01
ESCALA 1:25
ELEVAÇÃO 02
ESCALA 1:25

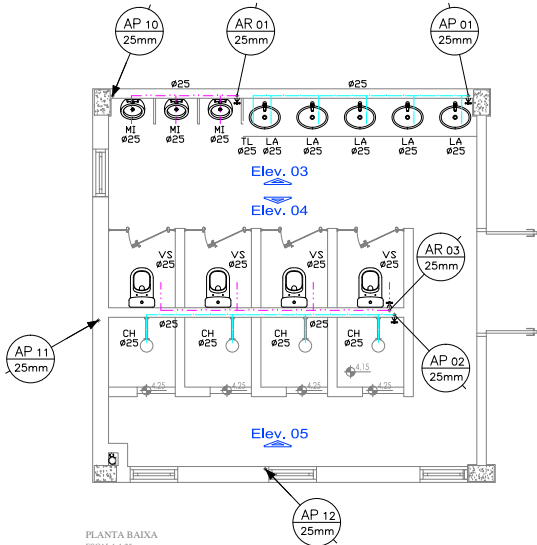

PLANTA BAIXA
ESCALA 1:25
DETALHAMENTO 05
SANTÁRIO / DUCHA MASCULINO

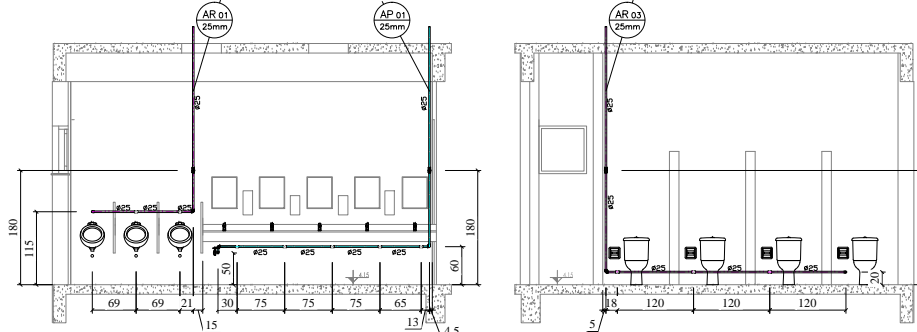

ELEVAÇÃO 03
ESCALA 1:25
ELEVAÇÃO 04
ESCALA 1:25

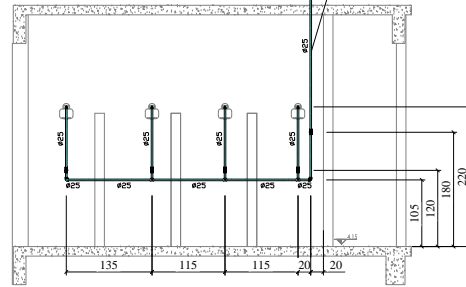

ELEVAÇÃO 05
ESCALA 1:25

LEGENDA

- AP - ÁGUA FRIA POTÁVEL
- AR - ÁGUA FRIA DE REUSO
- LA - TORNEIRA DE LAVATÓRIO
- MI - MICTÓRIO
- PI - TORNEIRA DE PIA
- VS - VASO SANTÁRIO
- DH - DUCHA HIGIÊNICA
- REC - RECALQUE
- M-RO - REGISTRO DE GAVETA
- RP - REGISTRO DE PRESSÃO
- TSE - TORNEIRA DE LARIM E LIMPEZA
- TL - TORNEIRA DE LIMPEZA
- (solid blue) --- TUBULAÇÃO DE ÁGUA POTÁVEL ENTERRADA
- (dashed blue) --- TUBULAÇÃO DE ÁGUA POTÁVEL
- (dotted blue) --- TUBULAÇÃO DE ÁGUA REUSO ENTERRADA
- (dash-dot blue) --- TUBULAÇÃO DE ÁGUA REUSO
- (long-dash blue) --- TUBULAÇÃO DE ÁGUA REUSO ENTERRADA PARA TORNEIRO DE JARDIM - UE

Rev.	Modificação	Data	Apnt.	Apnt. Interno	Desenho	Nome	Voto	Data	Aprovação	Assinatura (SIN)

DESENHOS DE REFERÊNCIA:	

NOTAS:

- 1 - AS CONDIÇÕES DE DISTRIBUIÇÃO DE ÁGUA, DEVEM APRESENTAR RESERVADEIRA PARA O SUPRIMENTO DE EMERGENCIAS.
- 2 - HAVER EM RELAZÃO AO PROJETO ANTERIOR DO SANITÁRIO.
- 3 - PARA AS TUBULAÇÕES DE ÁGUA POTÁVEL E DE ÁGUA DE REUSO DEVEM SER UTILIZADOS TUBOS E CONDIÇÕES DE PISO SOLIDÁRIO, LAMINA-FRANCA, CLASSE 15, DE ANODADO COM AS REPRESENTAÇÕES TÉCNICAS EM MANUFATURA.

Superintendência Regional de São Paulo/SRSP
aeroporto de Jolville lauro carneiro de loyola - sc
serviço de salvamento e combate a incêndio
hidrossanitário - projeto executivo
Construção do novo prédio do sescinc
ÁGUA POTÁVEL E ÁGUA DE REUSO
VISTAS SANTÁRIOS - DETALHE 04 e DETALHE 05
Estel engenharia ltda
aviso em 1/25
ago/2010 | JVL | ECB | 301.006/RO

