

DETALHAMENTO 04 - PAVIMENTO TÉRREO  
LAVANDERIA

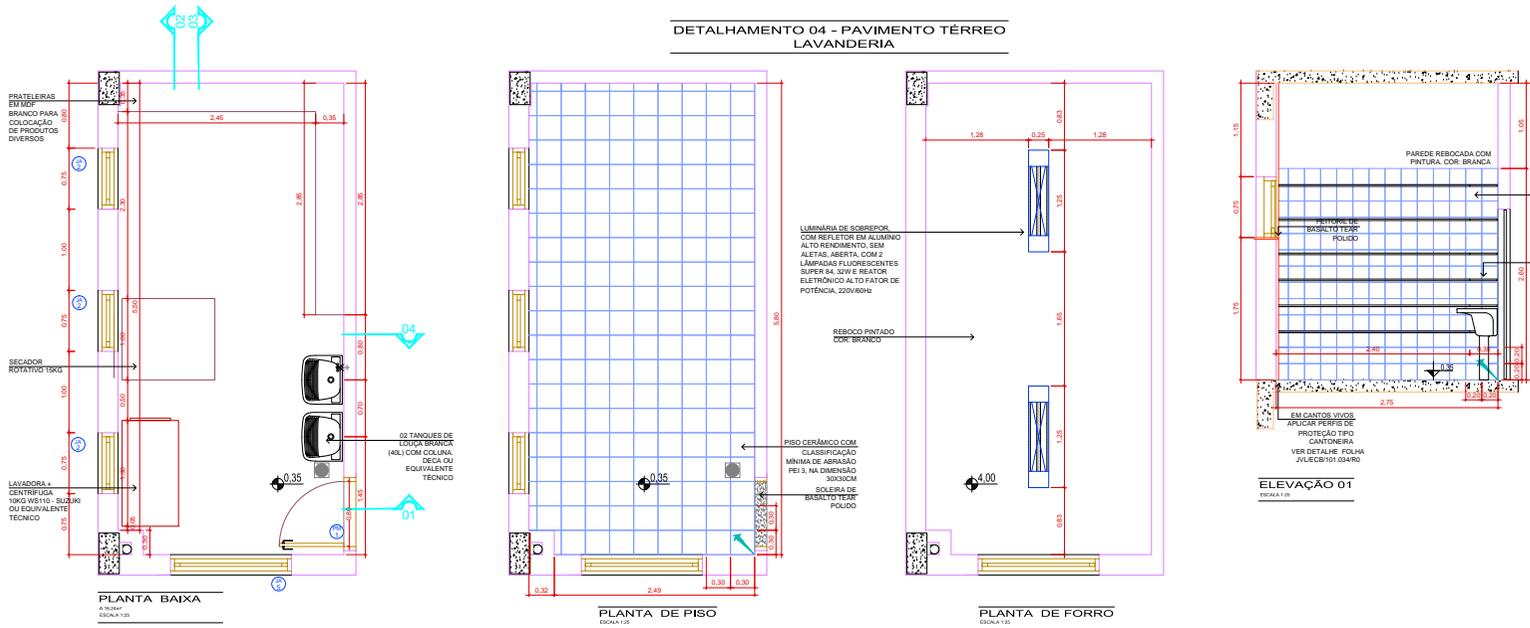


TABELA DE ACABAMENTOS


- PISO**
1. PISO CERÂMICO COM CLASSIFICAÇÃO MÍNIMA DE ABRASÃO PE 1, NA DIMENSÃO 30X30CM
  2. PISO INCLINADO EM BANDA, ESPESSURA 2CM, REF. PAVIFLOOR, ECLIPSE PUR DA PADRIMAC OU EQUIVALENTE TÉCNICO
  3. SOLERA BASALTO TEAR POLIDO

- PARADE**
1. REVESTIMENTO COM AZULEJO CERÂMICO 20X20 REFERÊNCIA COMERCIAL DECORIA OU EQUIVALENTE TÉCNICO REF. WHITE BASIC LUX COR BRANCA

- ESQUADRIAS**
- 01 PORTA DE MADEIRA COM MARCO E GUARNIÇÕES MACIAS EM MADEIRA DE LEI FOLHA BRANCA (COMBÓIO) UMA FOLHA DE GIRO E DIMENSÃO DE VÃO DE LUIS BRUNO (VER ATENDIMENTO Nº 1989502204)
  - 02 JANELA DE ALUMÍNIO FIXA - ACÍSTICA DIMENSÃO 75X75CM
  - 03 JANELA DE ALUMÍNIO DE CORRER DIMENSÃO 150X150CM

- LEGENDA GERAL**
- Seta indicativa de INÍCIO DE PAGINAÇÃO DE PISO, PAREDE OU FORRO
  - PAULO

ELEVAÇÃO 01  
ESCALA 1:20

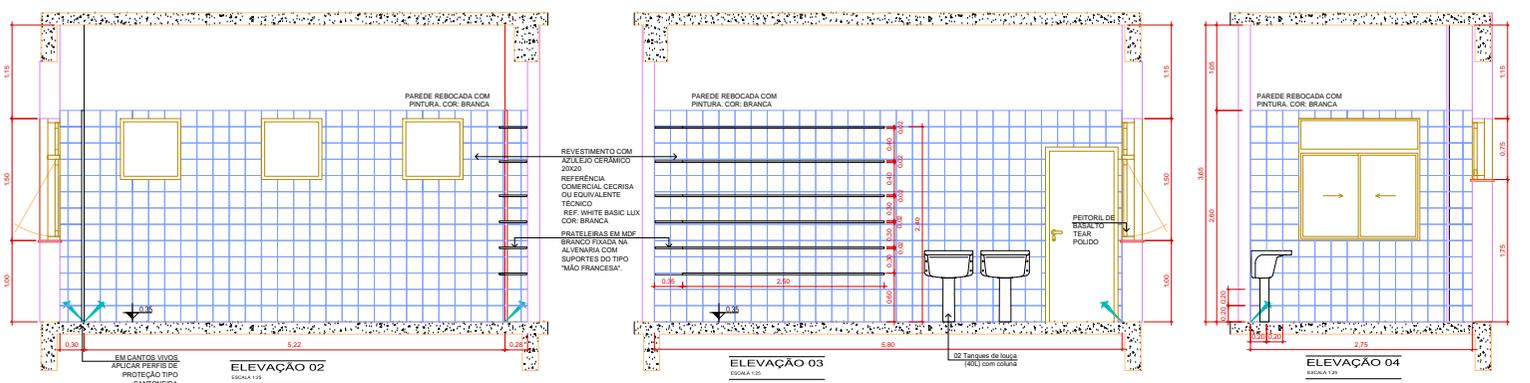

ELEVAÇÃO 02  
ESCALA 1:20

ELEVAÇÃO 03  
ESCALA 1:20

ELEVAÇÃO 04  
ESCALA 1:20

Rev.	Modificações	Data	Conf.	Aprov.	Aprovação Infrater

Desenho	Nome	Visto	Data	Aprovação Infrater SRSP
MAR. SHELIA SARRINA SKOENETZKY				Visto
Projeto				Eng. Rômulo Fontaine Covatiane Conselheiro de Profissão nº 0000000000 - ESP-2 CONFEIA 07037199-8
Confirmando				Aprovado
MAR. CAMILA CESARIO PEREIRA CREA-SC 066990-8	Substituído a			Eng. Davi de Menezes Graduado em Engenharia - EOSP CREA-SP 79252/D
Aprovado	Substituído por			
MAR. MARCELO DELCADA CREA-SC 032818-7				

DESENHOS DE REFERÊNCIA:

1. JVL/ECB/101.024/R0 - PLANTA BAIXA PAVIMENTO TÉRREO.
2. JVL/ECB/101.024/R0 - PLANTA DE BARRAMENTO PAVIMENTO TÉRREO E SUBTERRÂNEO
3. JVL/ECB/101.024/R0 - DETALHAMENTOS: ALÇOFÃO, CHAMINÉ, CHUVEIROS, PROTEÇÃO PILARES E CANTONEIRA METÁLICA.

NOTAS:

1. TODAS AS MEDIDAS DEVEM SER VERIFICADAS IN LOCO.
2. AS COTAS E DIMENSÕES ESTÃO INDICADAS EM METRO.

Superintendência Regional de São Paulo/SRSP

aeroporto de Joinville lauro carneiro de loyola - sc  
serviço de salvamento e combate a incêndio  
arquitetura - projeto executivo  
Construção do novo prédio do sescinc  
DETALHAMENTO - ÁREAS ÚMIDAS: D.04  
LAVANDERIA - PAV. TÉRREO  
Estel Engenharia Ltda

Esboço Data  
1/25 AGO/2010 | JVL | ECB | 101.015/R0



SEDEX202000030