




DETALHAMENTO AUDITÓRIO
ESCALA 1:10

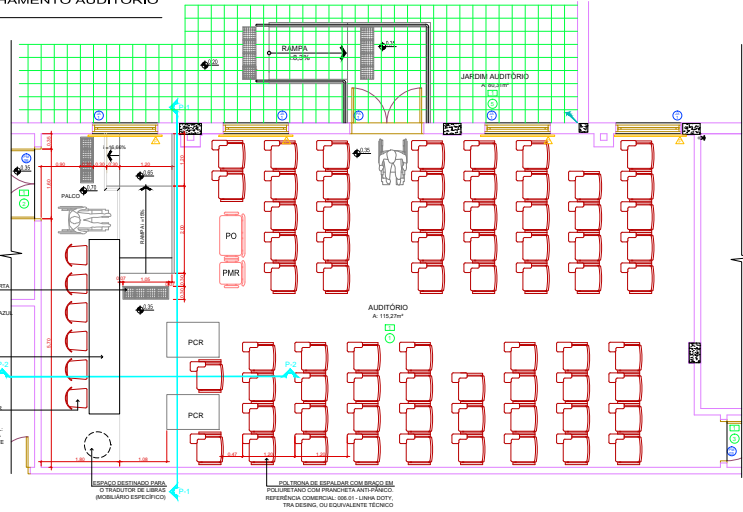

PLANTA BAIXA - NÍVEL 0,35
ESCALA 1:10

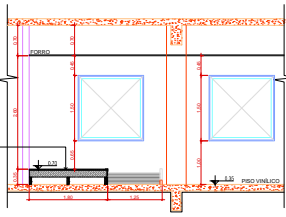

CORTE PARCIAL 02
ESCALA 1:10

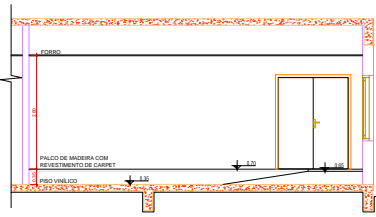

CORTE PARCIAL 01
ESCALA 1:10


LEGENDA

PISO:


- 1 REVESTIMENTO DE CARPET. REFERÊNCIA COMERCIAL TABACOW, LINHA EXTRANYLON, COR LIGHT BLUE.
- 2 CERÂMICO COM CLASSIFICAÇÃO MÍNIMA DE ABRASÃO PEI 3, NAS DIMENSÕES DE 30X30CM.
- 3 PISO VINÍLICO EM MANTAS 2MM. REFERÊNCIA COMERCIAL FAYALSON, LÍNEA FUR DA FADEMAC, OU EQUIVALENTE TÉCNICO.
- 5 CERÂMICO ANTIDERRAPANTE COM CLASSIFICAÇÃO MÍNIMA DE ABRASÃO PEI 4, NAS DIMENSÕES DE 30X30CM.

Parede:


- 1 PINTURA
- 2 PERSIANA TIPO BALCK-OUT VINYL, COM LARGURA DE LAMINA DE 20MM EM TUDAS AS ESQUADRIAS DA SALA DO AUDITÓRIO, AS PERSIANAS DEVEM SER FORNHECIDAS COM DIMENSÕES DOS VÃOS DAS RESPECTIVAS ESQUADRIAS DE FECHAMENTO, MAS NOMINAIS DOS SENTIDOS, EXCETO ASQUELAS JANTOS A PAREDES ORTOGONAIS.

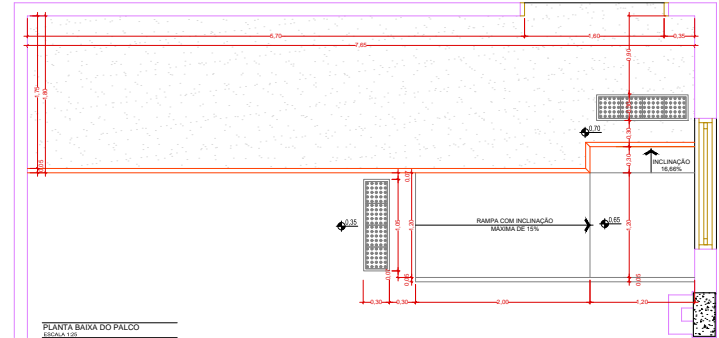

PLANTA BAIXA DO PALCO
ESCALA 1:5

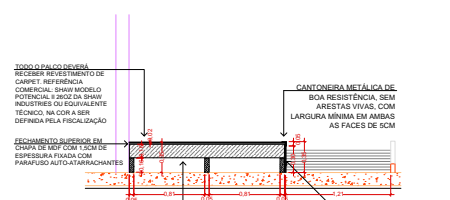


CORTE TRANSVERSAL DO PALCO
ESCALA 1:5

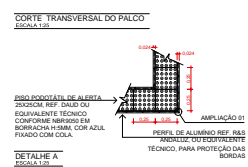

DETALHE A
ESCALA 1:5

DETALHE 01
ESCALA 1:5

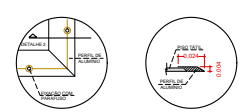

DETALHE 02
ESCALA 1:5



NOTAS:

- 1. TODAS AS MEDIDAS DEVEM SER VERIFICADAS IN LOCO.
- 2. AS COTAS E DIMENSÕES ESTÃO INDICADAS EM METRO.

DESENHOS DE REFERÊNCIA:

- 1. JN/ECB/101.002/R0 - PLANTA BAIXA GERAL
- 2. JN/ECB/101.004/R0 - PLANTA BAIXA PAVIMENTO TERREO

Superintendência Regional de São Paulo/SRSP
aeroporto de Joinville lauro carneiro de loyola - sc
serviço de salvamento e combate a incêndio
arquitetura - projeto executivo
Construção do novo prédio do sescinc
DETALHAMENTO - PALCO DO AUDITÓRIO

Estel engenharia ltda
Escala Data
INDICADA AGO/2010 JVL ECB 101.027/R0



Autenticado digitalmente por MARIANA EMIDIO GUIMARAES em 28/02/2020 00:00:00.
Documento Nº: 950341.4265041-4859 - consulta à autenticidade em <https://sigadoc.infraero.gov.br/sigaex/public/app/autenticar>