



Empresa Brasileira de Infraestrutura Aeroportuária - INFRAERO

Diretoria de Negócios Comerciais - DN


Superintendência de Negócios em Varejo Aeroportuário - DNVA

ÁREAS PROMOCIONAIS E EVENTUAIS

AEROPORTO INTERNACIONAL DE BELÉM


Item	Aeroporto	Cod_Area	Metragem_m²	Setor	Piso	Tipo	Infraestrutura Disponível	Observações: restrição de segmento, atividade, etc	ANO 2020			ANO 2020		
									Valor_Out	Status	Data_Fim	Valor_Nov	Status	Data_Fim
1	SBBE	AEP0002	4,00	SD - SAGUÃO DE DESEMBARQUE	00 - TÉRREO	QUIOSQUE	ELÉTRICA 220V	VEDADO PARA ALIMENTAÇÃO/LOCADORA/VENDA DE REVISTAS E LIVROS/ASSINATURA DE REVISTAS	R\$2.500,00	DISPONÍVEL		R\$1.800,00	DISPONÍVEL	
2	SBBE	AEP0007	6,00	SD - SAGUÃO DE DESEMBARQUE	00 - TÉRREO	QUIOSQUE	INFRAESTRUTURA INDISPONÍVEL	VEDADO PARA ALIMENTAÇÃO/LOCADORA/VENDA DE REVISTAS E LIVROS/ASSINATURA DE REVISTAS	R\$3.400,00	DISPONÍVEL		R\$1.800,00	DISPONÍVEL	
3	SBBE	AEP0012	9,00	SD - SAGUÃO DE DESEMBARQUE	00 - TÉRREO	QUIOSQUE	ELÉTRICA 220V	VEDADO PARA LOCADORA/VENDA DE REVISTAS E LIVROS/ASSINATURA DE REVISTAS	R\$3.400,00	DISPONÍVEL		R\$1.800,00	DISPONÍVEL	
4	SBBE	AEP0013	6,25	SD - SAGUÃO DE DESEMBARQUE	00 - TÉRREO	QUIOSQUE	ELÉTRICA 220V	VEDADO PARA ALIMENTAÇÃO/LOCADORA/VENDA DE REVISTAS E LIVROS/ASSINATURA DE REVISTAS/JOIAS E BIJUTERIAS	R\$3.000,00	DISPONÍVEL		R\$2.000,00	DISPONÍVEL	
5	SBBE	AEP0015	3,75	SD - SAGUÃO DE DESEMBARQUE	00 - TÉRREO	QUIOSQUE	ELÉTRICA 220V	VEDADO PARA ALIMENTAÇÃO. LOCAÇÃO DE VEÍCULOS, BIJUTERIAS E ASSEMELHADOS, VENDAS DE LIVROS E PERIÓDICOS, EXCETO ASSINATURA DE REVISTAS	R\$2.500,00	DISPONÍVEL		R\$1.800,00	DISPONÍVEL	
6	SBBE	AEP0016	5,00	SE - SAGUÃO DE EMBARQUE	00 - TÉRREO	QUIOSQUE	ELÉTRICA 220V	VEDADO PARA ALIMENTAÇÃO. LOCAÇÃO DE VEÍCULOS, BIJUTERIAS E ASSEMELHADOS, VENDAS DE LIVROS E PERIÓDICOS (EXCETO ASSINATURA DE REVISTAS)	R\$5.000,00	DISPONÍVEL		R\$2.800,00	DISPONÍVEL	
7	SBBE	AEP0017	10,00	SD - SAGUÃO DE DESEMBARQUE	00 - TÉRREO	QUIOSQUE	ELÉTRICA 220V	VEDADO PARA ALIMENTAÇÃO/LOCADORA/VENDA DE REVISTAS E LIVROS/ASSINATURAS DE REVISTAS	R\$3.000,00	DISPONÍVEL		R\$3.000,00	DISPONÍVEL	
8	SBBE	AEP0018	6,00	SD - SAGUÃO DE DESEMBARQUE	00 - TÉRREO	QUIOSQUE	ELÉTRICA 220V	VEDADO PARA LOCADORA/VENDA DE REVISTAS E LIVROS/ASSINATURAS DE REVISTAS/JOIAS E BIJUTERIAS/TURISMO PARTICULAR E OUTRAS ATIVIDADES QUE CONFLITEM COM O MIX LOCAL.	R\$3.000,00	DISPONÍVEL		R\$2.000,00	DISPONÍVEL	
9	SBBE	AEP0019	6,00	SE - SAGUÃO DE EMBARQUE	00 - TÉRREO	QUIOSQUE	TELEMÁTICA + ELETRICA 220V	VEDADO PARA ALIMENTAÇÃO/LOCADORA /VENDA DE REVISTAS E LIVROS/ASSINATURAS DE REVISTAS	R\$3.500,00	DISPONÍVEL		R\$3.500,00	DISPONÍVEL	
10	SBBE	AEP0020	9,00	SD - SAGUÃO DE DESEMBARQUE	00 - TÉRREO	QUIOSQUE	ELÉTRICA 220V	VEDADO PARA LOCADORA/VENDA DE REVISTAS E LIVROS/ASSINATURA DE REVISTAS/JOIAS E BIJUTERIAS/TURISMO PARTICULAR E OUTRAS ATIVIDADES QUE CONFLITEM COM O MIX COMERCIAL JÁ INSTALADO.	R\$3.000,00	DISPONÍVEL		R\$2.000,00	DISPONÍVEL	
11	SBBE	AEP0021	1,00	SD - SAGUÃO DE DESEMBARQUE	00 - TÉRREO	MAQUINA	ELÉTRICA 220V	VEDADO PARA LOCADORA/VENDA DE REVISTAS E LIVROS/ASSINATURA DE REVISTAS/ALIMENTAÇÃO/TURISMO PARTICULAR E OUTRAS ATIVIDADES QUE CONFLITEM COM O MIX COMERCIAL JÁ INSTALADO.	R\$600,00	CONTRATADA	31/12/2020	R\$600,00	CONTRATADA	31/12/2020
12	SBBE	AEP1003	87,00	MZ - MEZANINO	01 - 1º PISO	QUIOSQUE	ELÉTRICA 220V	VEDADO PARA LOCADORA/VENDA DE REVISTAS E LIVROS/JOIAS, BIJUTERIAS E ASSEMELHADOS/ASSINATURA DE REVISTAS/TURISMO PARTICULAR E OUTRAS ATIVIDADES QUE CONFLITEM COM O MIX COMERCIAL JÁ INSTALADO.	R\$3.000,00	DISPONÍVEL		R\$2.000,00	DISPONÍVEL	
13	SBBE	AEP1009	9,00	MI - MIRANTE	01 - 1º PISO	QUIOSQUE	ELÉTRICA 220V	VEDADO PARA LOCADORA/VENDA DE REVISTAS E LIVROS	R\$1.500,00	DISPONÍVEL		R\$1.000,00	DISPONÍVEL	
14	SBBE	AEP1010	9,00	MI - MIRANTE	01 - 1º PISO	QUIOSQUE	ELÉTRICA 220V	VEDADO PARA LOCADORA/VENDA DE REVISTAS E LIVROS	R\$1.500,00	DISPONÍVEL		R\$1.000,00	DISPONÍVEL	
15	SBBE	AEP1014	6,00	MZ - MEZANINO	01 - 1º PISO	QUIOSQUE	ELÉTRICA 220V	VEDADO PARA ALIMENTAÇÃO/LOCADORA/VENDA DE REVISTAS E LIVROS/ASSINATURAS DE REVISTAS/JOIAS E BIJUTERIAS	R\$3.000,00	DISPONÍVEL		R\$2.000,00	DISPONÍVEL	
16	SBBE	AEP1017	6,00	MZ - MEZANINO	01 - 1º PISO	QUIOSQUE	ELÉTRICA 220V	VEDADO PARA ALIMENTAÇÃO/LOCADORA/VENDA DE REVISTAS E LIVROS/ASSINATURAS DE REVISTAS	R\$3.000,00	DISPONÍVEL		R\$2.000,00	DISPONÍVEL	
17	SBBE	AEP1021	54,12	MZ - MEZANINO	01 - 1º PISO	LOJA	ELÉTRICA 220V	VEDADO PARA LOCADORA/VENDA DE REVISTAS E LIVROS/ASSINATURA DE REVISTAS/ALIMENTAÇÃO/TURISMO PARTICULAR E OUTRAS ATIVIDADES QUE CONFLITEM COM O MIX COMERCIAL JÁ INSTALADO.	R\$2.500,00	DISPONÍVEL		R\$2.500,00	DISPONÍVEL	



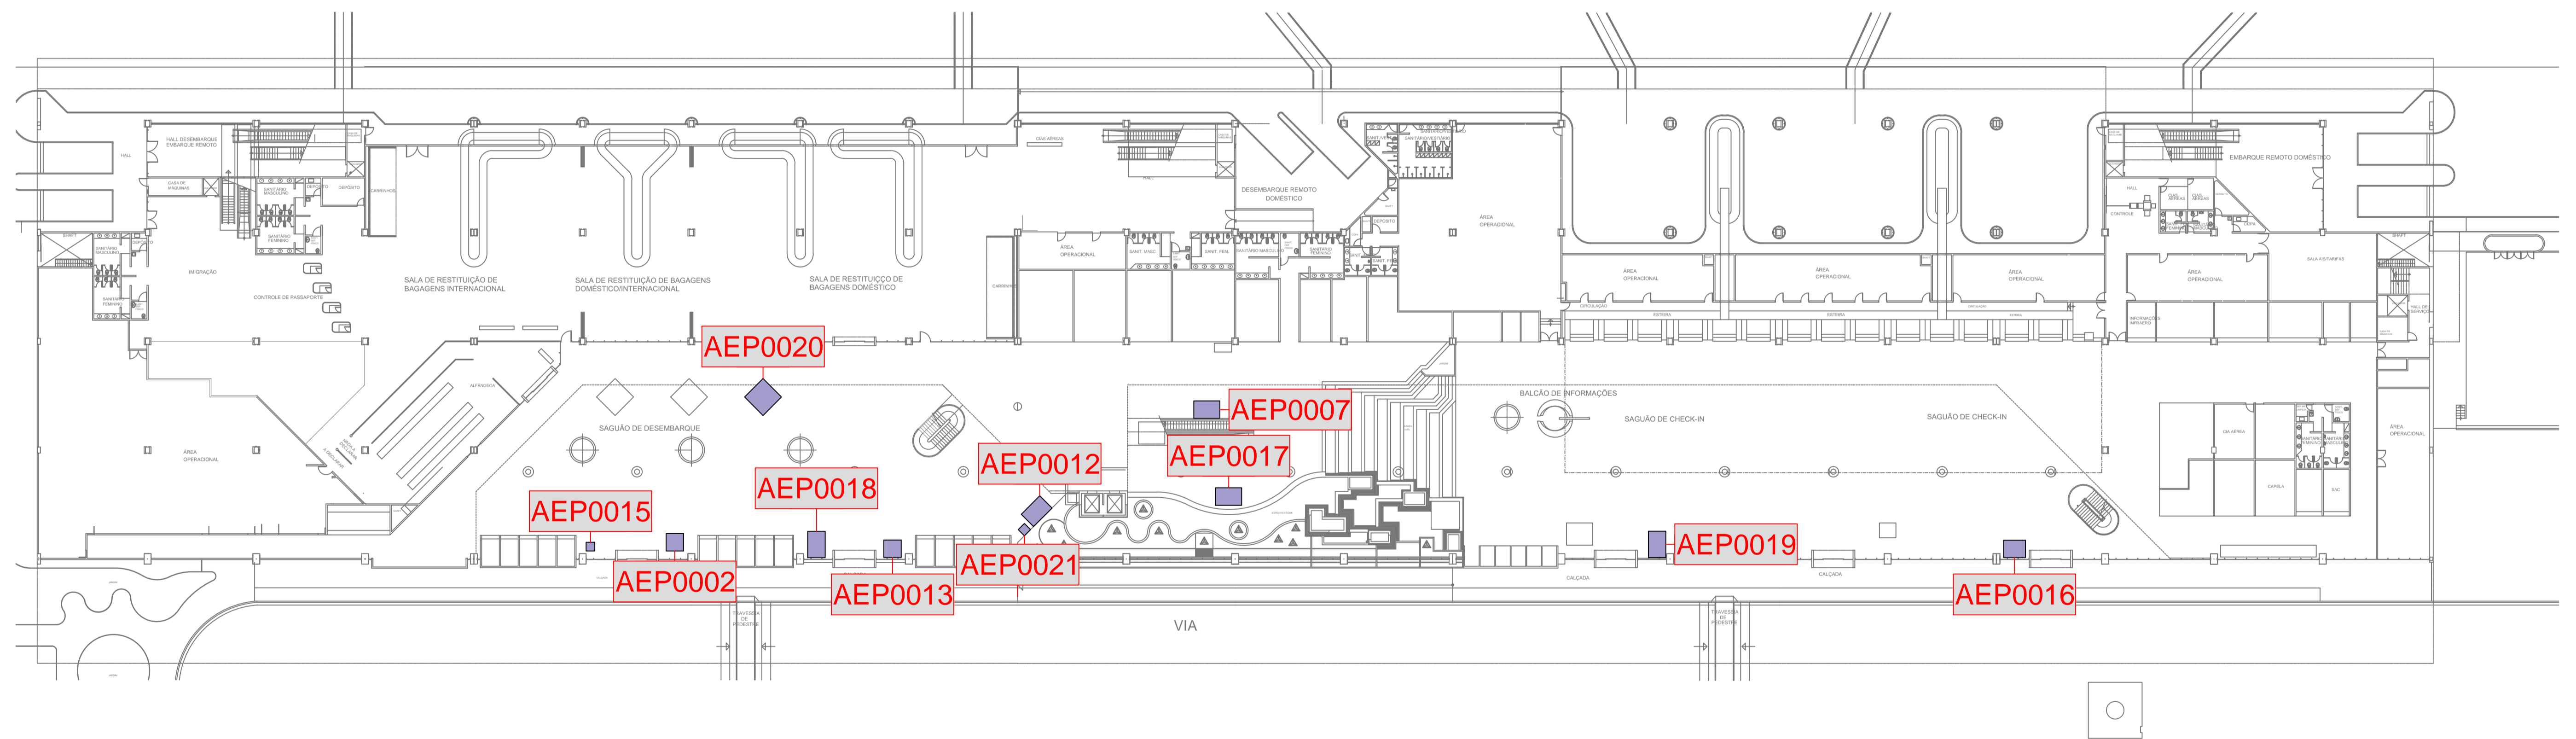

PLANTA BAIXA - PAVIMENTO TÉRREO  
 ESCALA 1:400

<p style="text-align: center;"><b>AEROPORTO INTERNACIONAL DE BELÉM          VAL DE CANS - SBBE          MIX COMERCIAL          TÉRREO</b></p>						
DIRETORIA DE FINANÇAS E NOVOS NEGÓCIOS - DN SUPERINTENDÊNCIA DE NEGÓCIOS COMERCIAIS EM AEROPORTOS - DN/NC GERÊNCIA DE VAREJO AEROPORTUÁRIO - NCV	ESCALA: 1/400	DATA: 29/01/2020	NCV: CARLOS H GUARITA	NCV: EVALDO PONTES	DN/NC: BRUNO BASSETO	PRANCHA: 1/2
<small>REFERÊNCIA:          SBBE_MIX_COMERCIAL.dwg</small>						

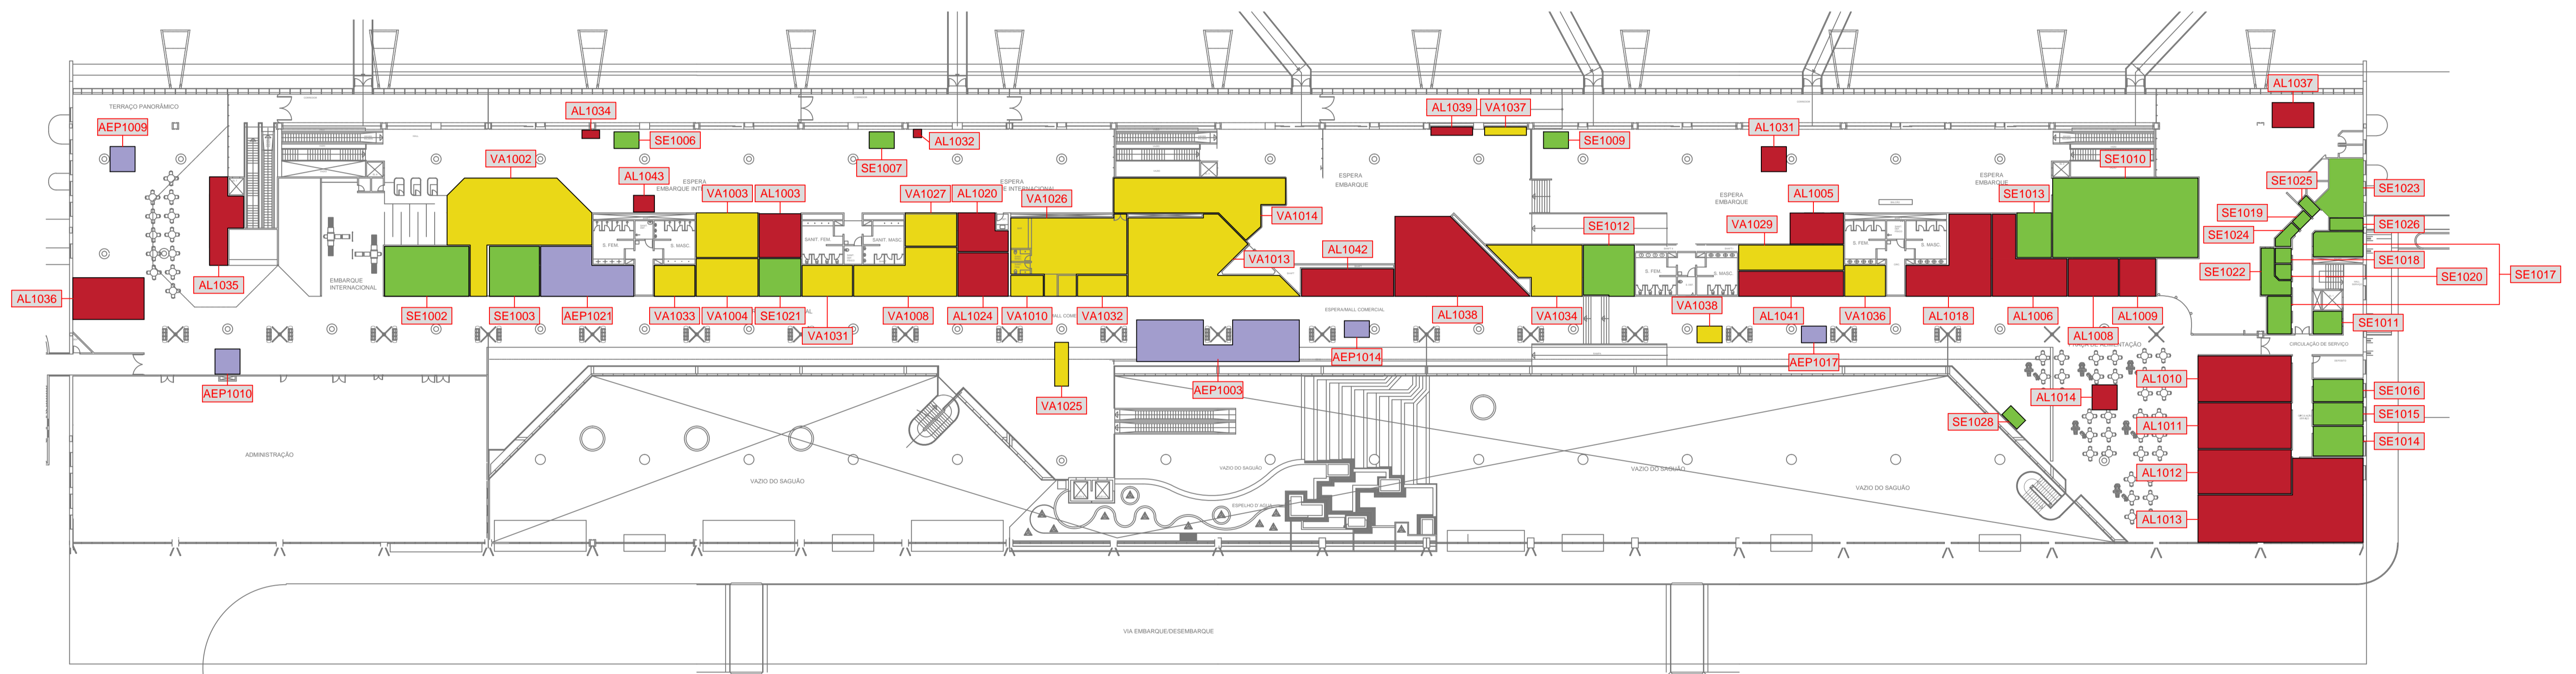

PLANTA BAIXA - 1º PAVIMENTO  
 ESCALA 1:400

AEROPORTO INTERNACIONAL DE BELÉM VAL DE CANS - SBBE MIX COMERCIAL 1º PAVIMENTO						
DIRETORIA FINANCEIRA E NOVOS NEGÓCIOS - DN SUPERINTENDÊNCIA DE NEGÓCIOS COMERCIAIS EM AEROPORTOS - DN/C GERÊNCIA DE VAREJO AEROPORTUÁRIO - NCVA	ESCALA: 1/400	DATA: 03/04/2020	NCVA: CARLOS H GUARITA	NCVA: EVALDO PONTES	DNNC: BRUNO BASSETO	PRANCHA:  <b>2/2</b>
REFERÊNCIA: SBBE_MIX_COMERCIAL.dwg						