




Empresa Brasileira de Infraestrutura Aeroportuária - INFRAERO  
Diretoria de Negócios Comerciais - DN  
Superintendência de Negócios em Varejo Aeroportuário - DNVA  
ÁREAS PROMOCIONAIS E EVENTUAIS

**AEROPORTO INTERNACIONAL DE CORUMBÁ**


Item	Aeroporto	Cod_Area	Metragem_m²	Setor	Piso	Tipo	Infraestrutura Disponível	Observações: restrição de segmento, atividade, etc	ANO 2020			ANO 2020			ANO 2020			ANO 2021		
									Valor_Out	Status	Data_Fim	Valor_Nov	Status	Data_Fim	Valor_Dez	Status	Data_Fim	Valor_Jan	Status	Data_Fim
1	SBCR	AEP0002	14,40	SD - SAGUÃO DE DESEMBARQUE	00 - TÉRREO	LOJA	ÁGUA + ESGOTO + ELETRICA 110V	RESTRIÇÃO PARA ALIMENTAÇÃO	R\$300,00	DISPONÍVEL		R\$300,00	DISPONÍVEL		R\$300,00	DISPONÍVEL		R\$300,00	DISPONÍVEL	
2	SBCR	AEP0003	12,48	SD - SAGUÃO DE DESEMBARQUE	00 - TÉRREO	LOJA	ÁGUA + ESGOTO + ELETRICA 110V	RESTRIÇÃO PARA ALIMENTAÇÃO	R\$250,00	DISPONÍVEL		R\$250,00	DISPONÍVEL		R\$250,00	DISPONÍVEL		R\$250,00	DISPONÍVEL	
3	SBCR	AEP0004	10,00	SD - SAGUÃO DE DESEMBARQUE	00 - TÉRREO	LOJA	ÁGUA + ESGOTO + ELETRICA 110V	RESTRIÇÃO PARA ALIMENTAÇÃO	R\$250,00	DISPONÍVEL		R\$250,00	DISPONÍVEL		R\$250,00	DISPONÍVEL		R\$250,00	DISPONÍVEL	
4	SBCR	AEP0005	10,00	SE - SAGUÃO DE EMBARQUE	00 - TÉRREO	LOJA	ÁGUA + ESGOTO + ELETRICA 110V	RESTRIÇÃO PARA ALIMENTAÇÃO	R\$200,00	DISPONÍVEL		R\$200,00	DISPONÍVEL		R\$200,00	DISPONÍVEL		R\$200,00	DISPONÍVEL	
5	SBCR	AEP0006	8,64	SE - SAGUÃO DE EMBARQUE	00 - TÉRREO	LOJA	ÁGUA + ESGOTO + ELETRICA 110V	RESTRIÇÃO PARA ALIMENTAÇÃO	R\$200,00	DISPONÍVEL		R\$200,00	DISPONÍVEL		R\$200,00	DISPONÍVEL		R\$200,00	DISPONÍVEL	
6	SBCR	AEP0007	8,28	SE - SAGUÃO DE EMBARQUE	00 - TÉRREO	LOJA	ÁGUA + ESGOTO + ELETRICA 110V	RESTRIÇÃO PARA ALIMENTAÇÃO	R\$200,00	DISPONÍVEL		R\$200,00	DISPONÍVEL		R\$200,00	DISPONÍVEL		R\$200,00	DISPONÍVEL	
7	SBCR	AEP0008	12,97	SD - SAGUÃO DE DESEMBARQUE	00 - TÉRREO	LOJA	ÁGUA + ESGOTO + ELETRICA 110V	RESTRIÇÃO PARA ALIMENTAÇÃO	R\$250,00	DISPONÍVEL		R\$250,00	DISPONÍVEL		R\$250,00	DISPONÍVEL		R\$250,00	DISPONÍVEL	
8	SBCR	AEP0009	11,80	SD - SAGUÃO DE DESEMBARQUE	00 - TÉRREO	LOJA	ÁGUA + ESGOTO + ELETRICA 110V	RESTRIÇÃO PARA ALIMENTAÇÃO	R\$250,00	DISPONÍVEL		R\$250,00	DISPONÍVEL		R\$250,00	DISPONÍVEL		R\$250,00	DISPONÍVEL	
9	SBCR	AEP0010	40,00	SE - SAGUÃO DE EMBARQUE	00 - TÉRREO	LOJA	ÁGUA + ESGOTO + ELETRICA 110V	RESTRIÇÃO PARA COMERCIALIZAÇÃO DE GÊNEROS ALIMENTÍCIOS	R\$800,00	DISPONÍVEL		R\$800,00	DISPONÍVEL		R\$800,00	DISPONÍVEL		R\$800,00	DISPONÍVEL	
10	SBCR	AEP0012	122,00	SE - SAGUÃO DE EMBARQUE	00 - TÉRREO	OUTRO	ÁGUA + ESGOTO + ELETRICA 220V	RESTRIÇÃO PARA ATIVIDADE NÃO RELACIONADA COM A VENDA DE PRODUTOS ALIMENTÍCIOS	R\$800,00	DISPONÍVEL		R\$800,00	DISPONÍVEL		R\$800,00	DISPONÍVEL		R\$800,00	DISPONÍVEL	



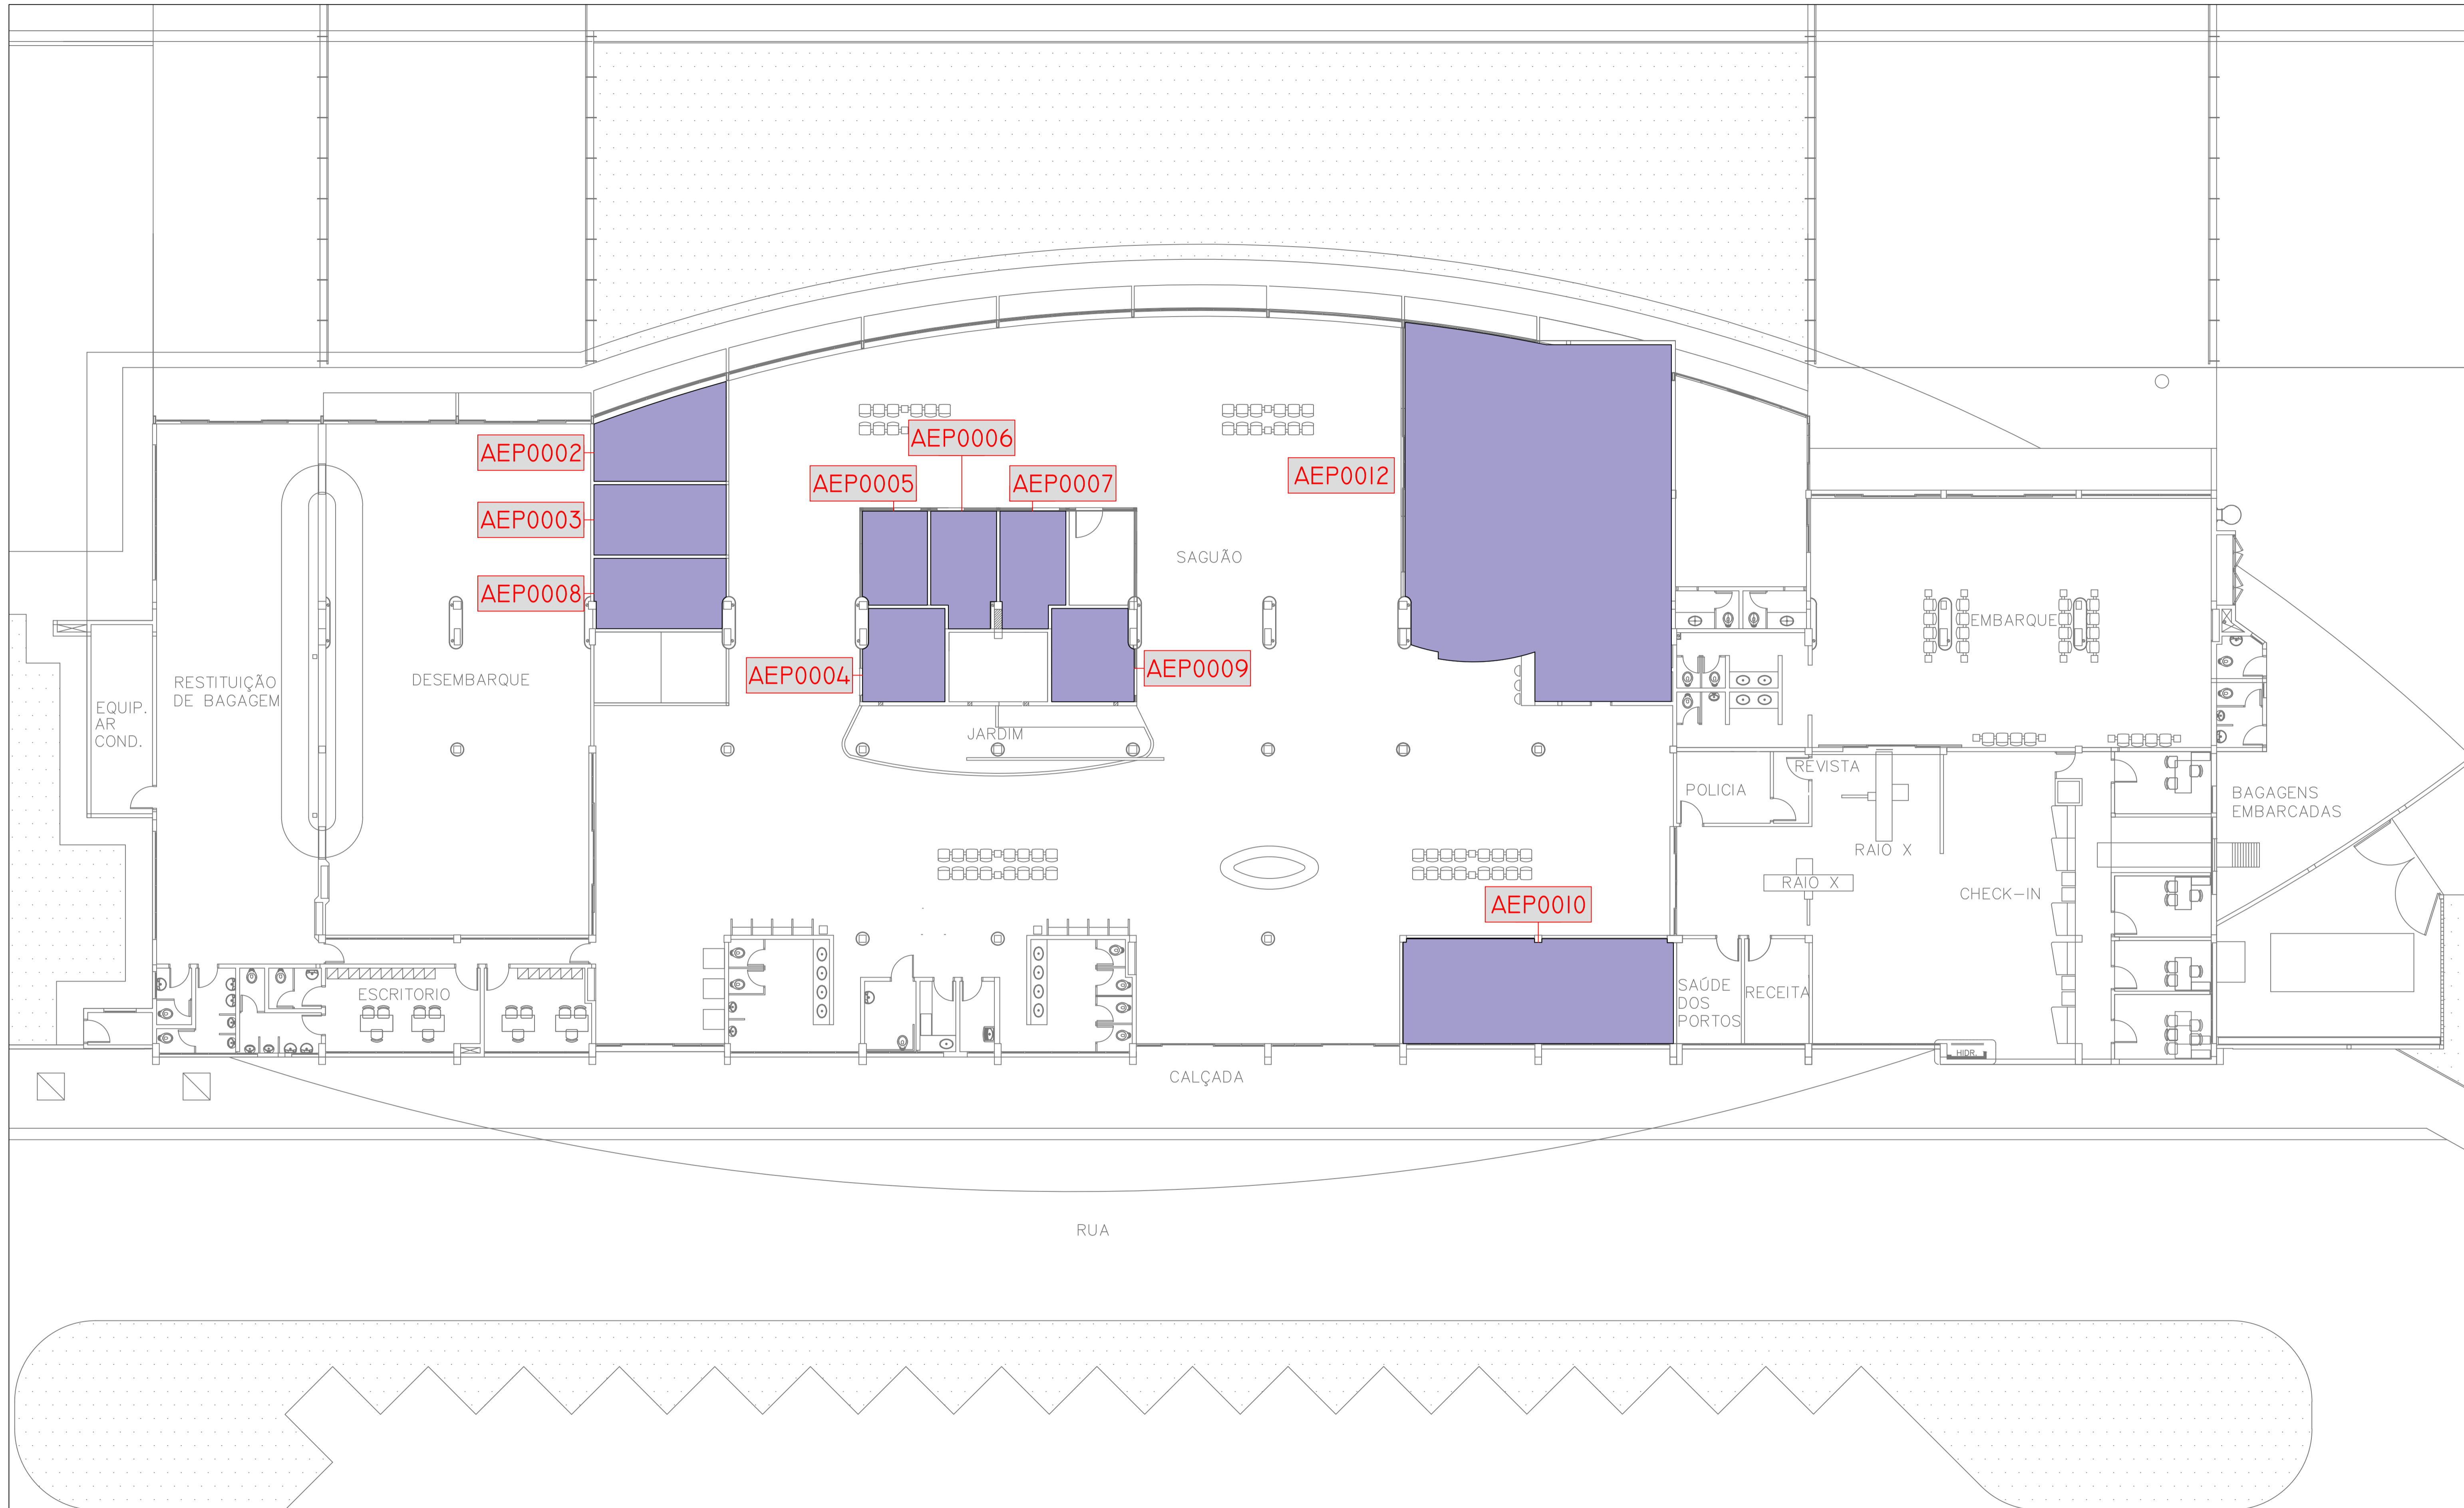

PLANTA BAIXA - PAVIMENTO TÉRREO  
 ESCALA 1:300

AEROPORTO INTERNACIONAL DE CORUMBÁ - SBCR MIX COMERCIAL TÉRREO									
DIRETORIA DE FINANÇAS E NOVOS NEGÓCIOS - DN SUPERINTENDÊNCIA DE NEGÓCIOS COMERCIAIS EM AEROPORTOS - DN/C GERÊNCIA DE VEREJO - NCV/A	ESCALA 1/300	DATA 06/10/2020	NCVA CARLOS H GUARÁ	NCVA EVALDO PONTES	DN/C BRUNO BASSETO	DN THIAGO PEDROSO	FRANCHA 1/1		
REFERENCIAL: SBCR-MIX_C01.dwg									

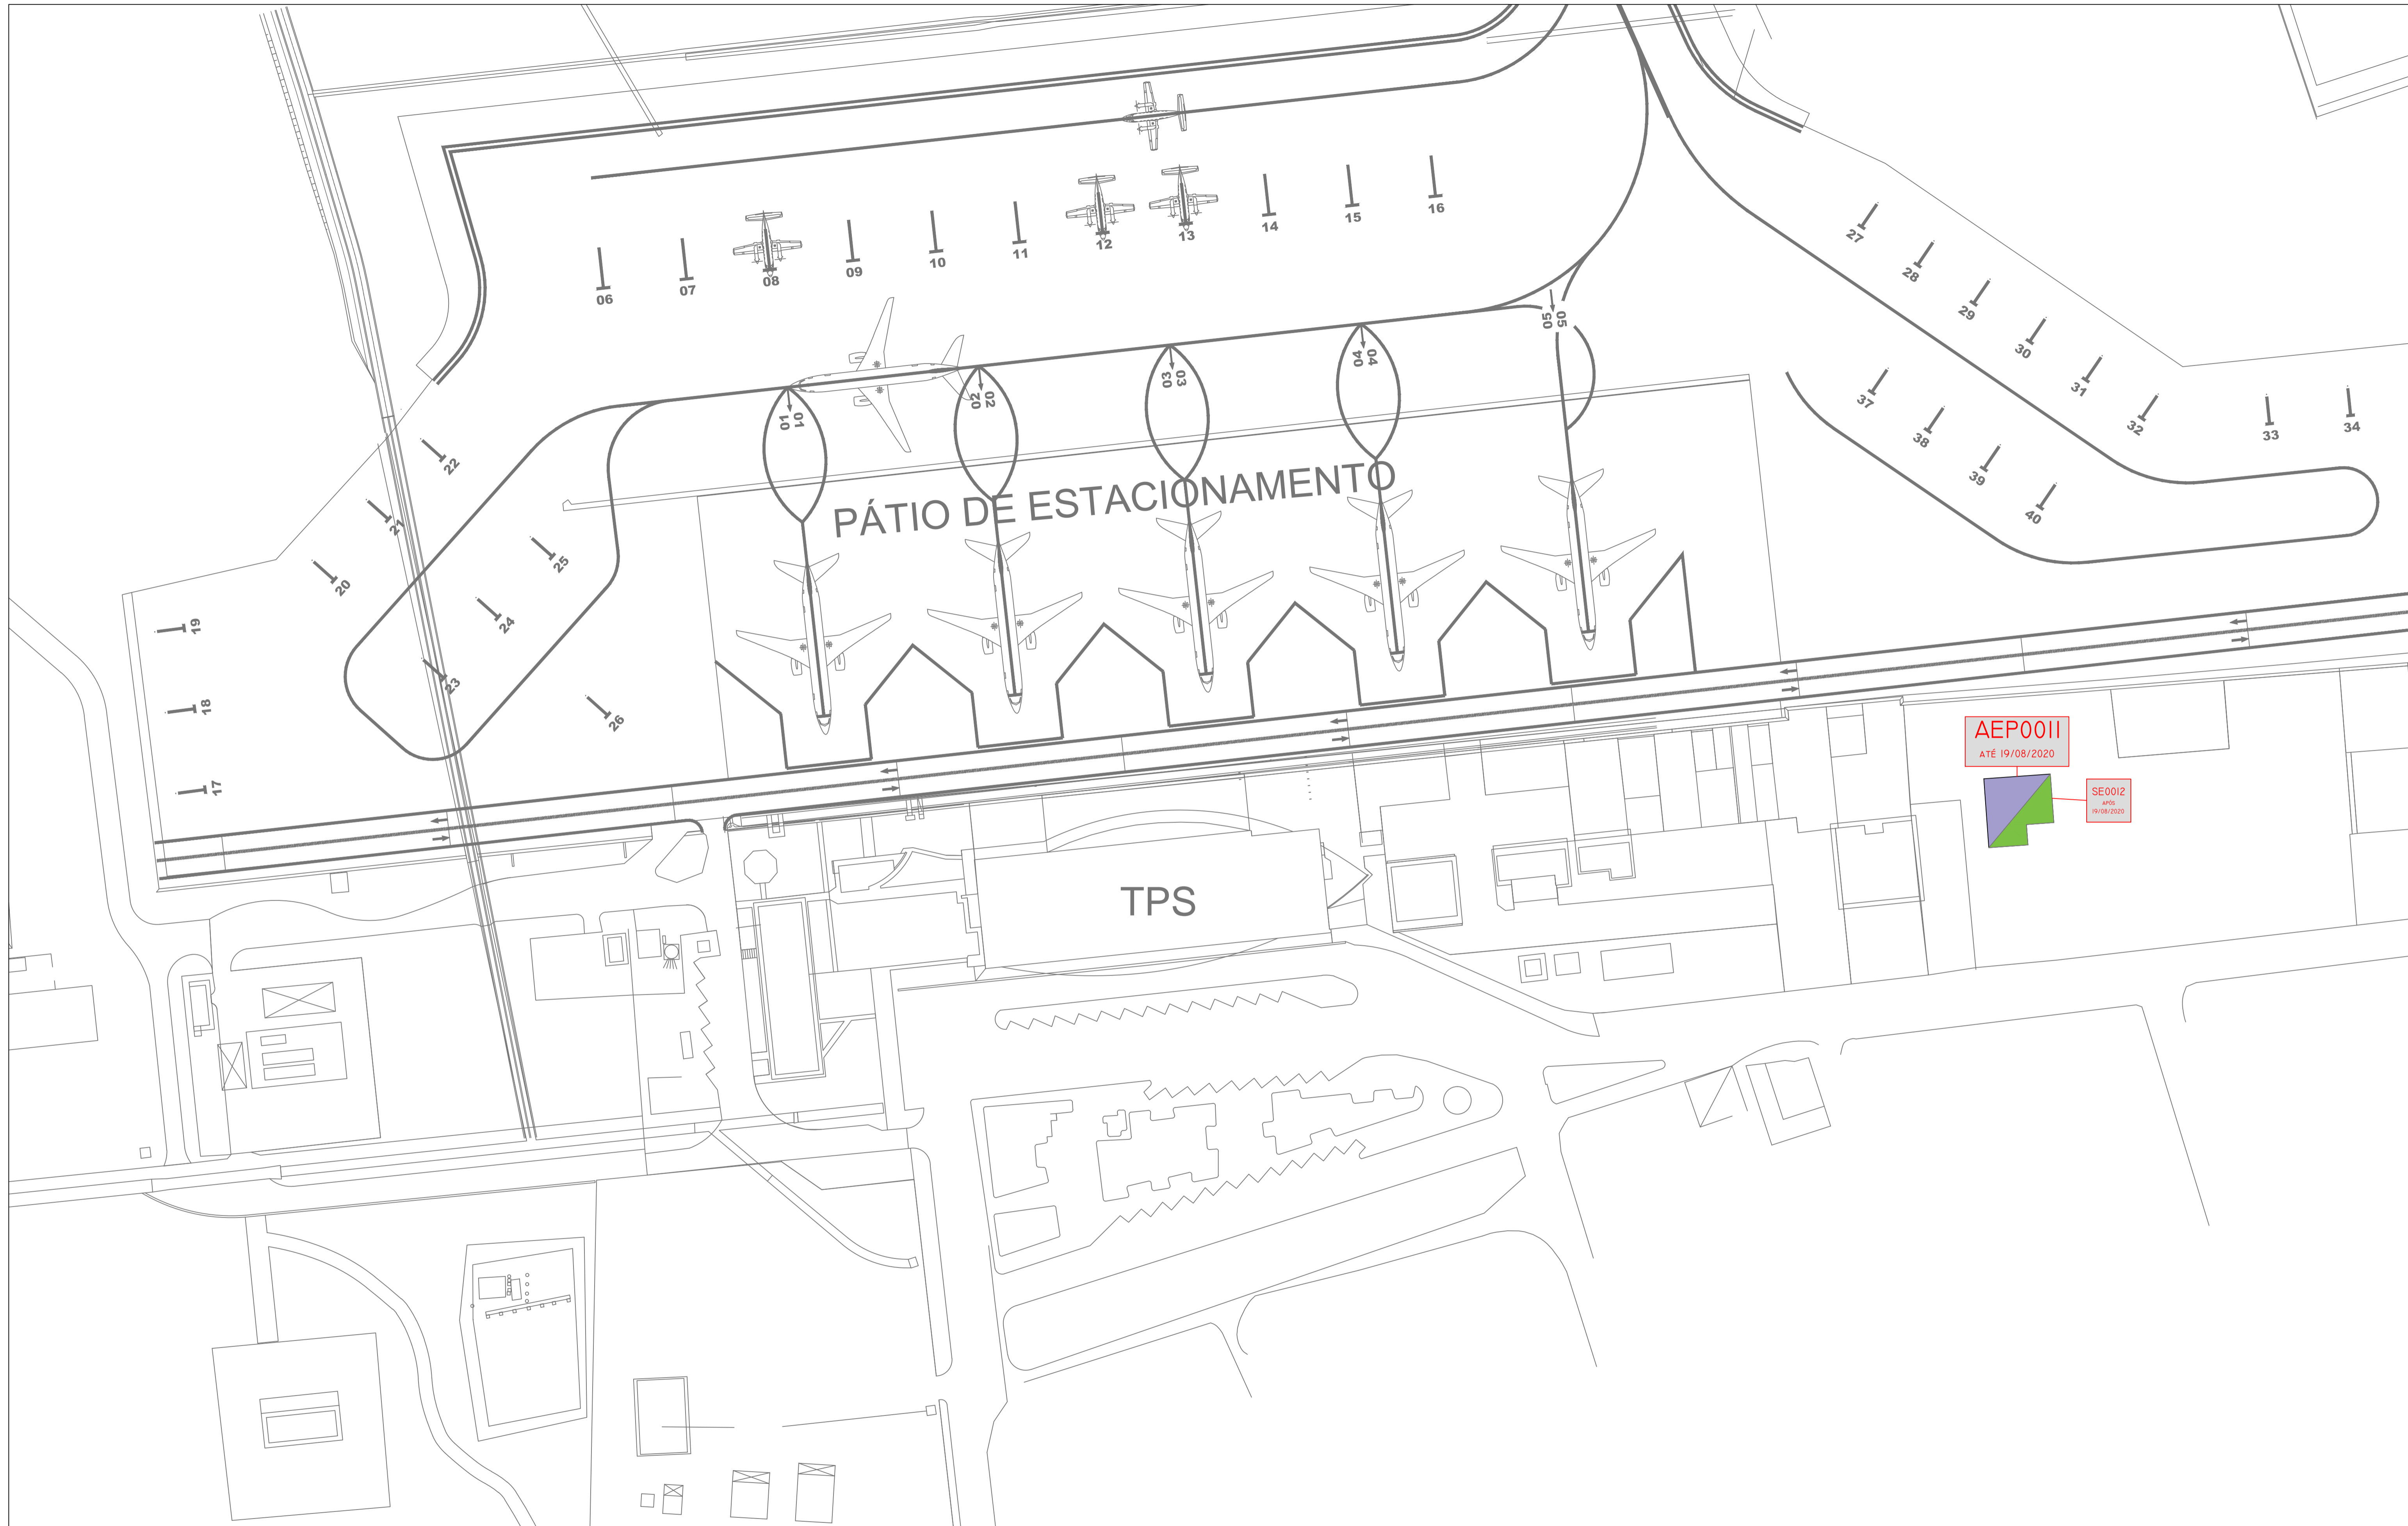

AEP0011  
ATÉ 19/08/2020

SE0012  
APÓS  
19/08/2020

PLANTA BAIXA - PAVIMENTO TÉRREO  
ESCALA 1:300

		AEROPORTO INTERNACIONAL DE CORUMBÁ - SBCR MIX COMERCIAL TÉRREO			
DIRETORIA DE FINANÇAS E NOVOS NEGÓCIOS - DN SUPERINTENDÊNCIA DE NEGÓCIOS COMERCIAIS EM AEROPORTOS - DN/C GERÊNCIA DE VAREJO AEROPORTUÁRIO - NCV/A	ESCALA: 1/300	DATA: 17/07/2020	PROJ. CARLOS H GUARÁ	REV. EVALDO PONTES	DN: BRUNO BASSETO
PRANCHA: 1/1					
REFERÊNCIA: SBCR-MIX_C01.dwg					