


PLANTA BAIXA - 1º PAVIMENTO
ESCALA 1:500

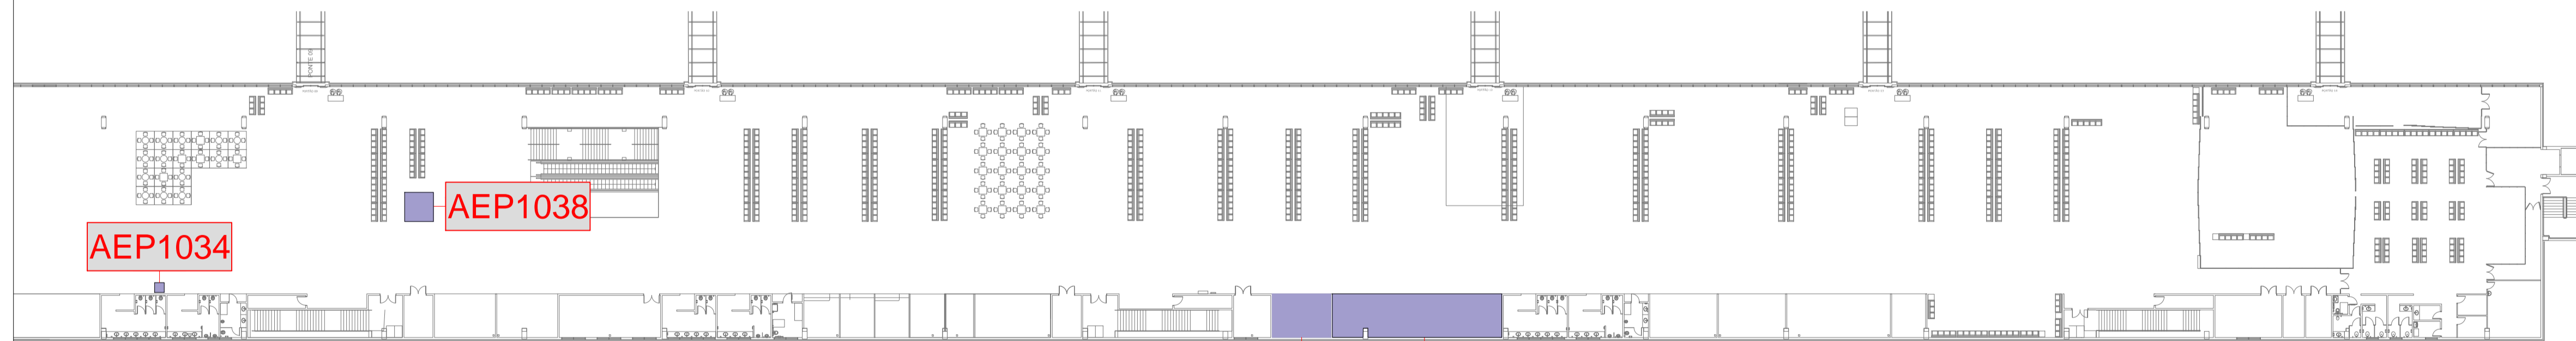

PLANTA BAIXA - 1º PAVIMENTO
ESCALA 1:400

AEROPORTO INTERNACIONAL DE CURITIBA AFONSO PENA - SBCT MIX COMERCIAL 1º PAVIMENTO						
DIRETORIA FINANCEIRA E NOVOS NEGÓCIOS - DN SUPERINTENDÊNCIA DE NEGÓCIOS COMERCIAIS EM AEROPORTOS - DN/C GERÊNCIA DE VAREJO AEROPORTUÁRIO - NCV/A	ESCALA: SE	DATA: 06/10/2020	NCVA: CARLOS H GUARITA	NCVA: EVALDO PONTES	DN/C: BRUNO BASSETO	PRANCHA: 2/3
REFERÊNCIA: SBCT-MIX COMERCIAL.dwg						