


PGM - PLANO GERAL DE MÍDIA
AEROPORTO INTERNACIONAL DE PONTA PORÁ - SBPP

ITEM	AEROPORTO	CEP-CODIGO DE ENDEREÇAMENTO DO PONTO		LOCALIZAÇÃO	CLASSIF. DA ÁREA	SETOR	PISO	TIPO_FORMATO_MÍDIA	COMPLEMENTO_TTM	DIMENSÕES			QUANTIDADE	INFRAESTRUTURA DISPONÍVEL			OBSERVAÇÕES (RESTRICÇÕES)	VALOR_OUT/20	STATUS	DATA_FIM	VALOR_NOV/20	STATUS	DATA_FIM	VALOR_DEZ/20	STATUS	DATA_FIM	VALOR_JAN/21	STATUS	DATA_FIM	VALOR_FEV/21	STATUS	DATA_FIM	VALOR_MAR/21	STATUS	DATA_FIM	VALOR_ABR/21	STATUS	DATA_FIM	VALOR_MAJ/21	STATUS	DATA_FIM							
		ENDEREÇAMENTO	PONTO							LARGURA (m)	ALTURA (m)	TELEMÁTICA		ELETRICA	VOLTAGEM																																	
1	SBPP	SBPP 01 P 5E	00.001.CR	01 - TFS 01	P = PUBLICA	SE - SAGUÃO DE EMBARQUE	00 - TERREO	PBL - PANEL BACK-LIGHT	1F - 1 FACE	0,95	1,08	2	NÃO	SEM	220 V	250,00	DISPONÍVEL		250,00	DISPONÍVEL		250,00	DISPONÍVEL		250,00	DISPONÍVEL		250,00	DISPONÍVEL		250,00	DISPONÍVEL		250,00	DISPONÍVEL		250,00	DISPONÍVEL		250,00	DISPONÍVEL		250,00	DISPONÍVEL		250,00	DISPONÍVEL	
2	SBPP	SBPP 01 P 5E	00.002.CR	01 - TFS 01	P = PUBLICA	SE - SAGUÃO DE EMBARQUE	00 - TERREO	PBL - PANEL BACK-LIGHT	1F - 1 FACE	0,95	1,08	2	NÃO	SEM	220 V	250,00	DISPONÍVEL		250,00	DISPONÍVEL		250,00	DISPONÍVEL		250,00	DISPONÍVEL		250,00	DISPONÍVEL		250,00	DISPONÍVEL		250,00	DISPONÍVEL		250,00	DISPONÍVEL		250,00	DISPONÍVEL		250,00	DISPONÍVEL		250,00	DISPONÍVEL	
3	SBPP	SBPP 01 P 5E	00.003.CR	01 - TFS 01	P = PUBLICA	SE - SAGUÃO DE EMBARQUE	00 - TERREO	PBL - PANEL BACK-LIGHT	1F - 1 FACE	0,95	1,08	2	NÃO	SEM	220 V	250,00	DISPONÍVEL		250,00	DISPONÍVEL		250,00	DISPONÍVEL		250,00	DISPONÍVEL		250,00	DISPONÍVEL		250,00	DISPONÍVEL		250,00	DISPONÍVEL		250,00	DISPONÍVEL		250,00	DISPONÍVEL		250,00	DISPONÍVEL		250,00	DISPONÍVEL	
4	SBPP	SBPP 01 P 5E	00.004.CR	01 - TFS 01	P = PUBLICA	SE - SAGUÃO DE EMBARQUE	00 - TERREO	PBL - PANEL BACK-LIGHT	1F - 1 FACE	0,95	1,08	4	NÃO	SEM	220 V	500,00	DISPONÍVEL		500,00	DISPONÍVEL		500,00	DISPONÍVEL		500,00	DISPONÍVEL		500,00	DISPONÍVEL		500,00	DISPONÍVEL		500,00	DISPONÍVEL		500,00	DISPONÍVEL		500,00	DISPONÍVEL		500,00	DISPONÍVEL		500,00	DISPONÍVEL	
5	SBPP	SBPP 01 P 5D	00.005.CR	01 - TFS 01	P = PUBLICA	SD - SAGUÃO DE DESEMBARQUE	00 - TERREO	PBL - PANEL BACK-LIGHT	1F - 1 FACE	0,95	1,08	2	NÃO	SEM	220 V	250,00	DISPONÍVEL		250,00	DISPONÍVEL		250,00	DISPONÍVEL		250,00	DISPONÍVEL		250,00	DISPONÍVEL		250,00	DISPONÍVEL		250,00	DISPONÍVEL		250,00	DISPONÍVEL		250,00	DISPONÍVEL		250,00	DISPONÍVEL		250,00	DISPONÍVEL	
6	SBPP	SBPP 01 P 5D	00.006.CR	01 - TFS 01	P = PUBLICA	SD - SAGUÃO DE DESEMBARQUE	00 - TERREO	PBL - PANEL BACK-LIGHT	1F - 1 FACE	0,95	1,08	2	NÃO	SEM	220 V	250,00	DISPONÍVEL		250,00	DISPONÍVEL		250,00	DISPONÍVEL		250,00	DISPONÍVEL		250,00	DISPONÍVEL		250,00	DISPONÍVEL		250,00	DISPONÍVEL		250,00	DISPONÍVEL		250,00	DISPONÍVEL		250,00	DISPONÍVEL		250,00	DISPONÍVEL	
7	SBPP	SBPP 01 R 6D	00.007.CR	01 - TFS 01	R = RESTRITA	ED - SALA DE EMBARQUE DOMÉSTICO	00 - TERREO	PBL - PANEL BACK-LIGHT	1F - 1 FACE	0,95	1,08	2	NÃO	SEM	220 V	250,00	DISPONÍVEL		250,00	DISPONÍVEL		250,00	DISPONÍVEL		250,00	DISPONÍVEL		250,00	DISPONÍVEL		250,00	DISPONÍVEL		250,00	DISPONÍVEL		250,00	DISPONÍVEL		250,00	DISPONÍVEL		250,00	DISPONÍVEL		250,00	DISPONÍVEL	
8	SBPP	SBPP 01 R 6D	00.008.CR	01 - TFS 01	R = RESTRITA	ED - SALA DE EMBARQUE DOMÉSTICO	00 - TERREO	PBL - PANEL BACK-LIGHT	1F - 1 FACE	0,95	1,08	4	NÃO	SEM	220 V	500,00	DISPONÍVEL		500,00	DISPONÍVEL		500,00	DISPONÍVEL		500,00	DISPONÍVEL		500,00	DISPONÍVEL		500,00	DISPONÍVEL		500,00	DISPONÍVEL		500,00	DISPONÍVEL		500,00	DISPONÍVEL		500,00	DISPONÍVEL		500,00	DISPONÍVEL	
9	SBPP	SBPP 01 R 6D	00.009.CR	01 - TFS 01	R = RESTRITA	ED - SALA DE EMBARQUE DOMÉSTICO	00 - TERREO	PBL - PANEL BACK-LIGHT	1F - 1 FACE	0,95	1,08	2	NÃO	SEM	220 V	250,00	DISPONÍVEL		250,00	DISPONÍVEL		250,00	DISPONÍVEL		250,00	DISPONÍVEL		250,00	DISPONÍVEL		250,00	DISPONÍVEL		250,00	DISPONÍVEL		250,00	DISPONÍVEL		250,00	DISPONÍVEL		250,00	DISPONÍVEL		250,00	DISPONÍVEL	
10	SBPP	SBPP 01 R 6D	00.010.CR	01 - TFS 01	R = RESTRITA	ED - SALA DE EMBARQUE DOMÉSTICO	00 - TERREO	PBL - PANEL BACK-LIGHT	1F - 1 FACE	0,95	1,08	4	NÃO	SEM	220 V	500,00	DISPONÍVEL		500,00	DISPONÍVEL		500,00	DISPONÍVEL		500,00	DISPONÍVEL		500,00	DISPONÍVEL		500,00	DISPONÍVEL		500,00	DISPONÍVEL		500,00	DISPONÍVEL		500,00	DISPONÍVEL		500,00	DISPONÍVEL		500,00	DISPONÍVEL	
11	SBPP	SBPP 01 P 5E	00.011.CR	01 - TFS 01	P = PUBLICA	SE - SAGUÃO DE EMBARQUE	00 - TERREO	CB - CARRINHO DE BAGAGEM	2F - 2 FACES	0,42	0,34	5	NÃO	NÃO		250,00	DISPONÍVEL		250,00	DISPONÍVEL		250,00	DISPONÍVEL		250,00	DISPONÍVEL		250,00	DISPONÍVEL		250,00	DISPONÍVEL		250,00	DISPONÍVEL		250,00	DISPONÍVEL		250,00	DISPONÍVEL		250,00	DISPONÍVEL		250,00	DISPONÍVEL	
12	SBPP	SBPP 01 R 6D	00.012.CR	01 - TFS 01	R = RESTRITA	ED - SALA DE DESEMBARQUE DOMÉSTICO	00 - TERREO	CB - CARRINHO DE BAGAGEM	2F - 2 FACES	0,42	0,34	5	NÃO	NÃO		250,00	DISPONÍVEL		250,00	DISPONÍVEL		250,00	DISPONÍVEL		250,00	DISPONÍVEL		250,00	DISPONÍVEL		250,00	DISPONÍVEL		250,00	DISPONÍVEL		250,00	DISPONÍVEL		250,00	DISPONÍVEL		250,00	DISPONÍVEL		250,00	DISPONÍVEL	

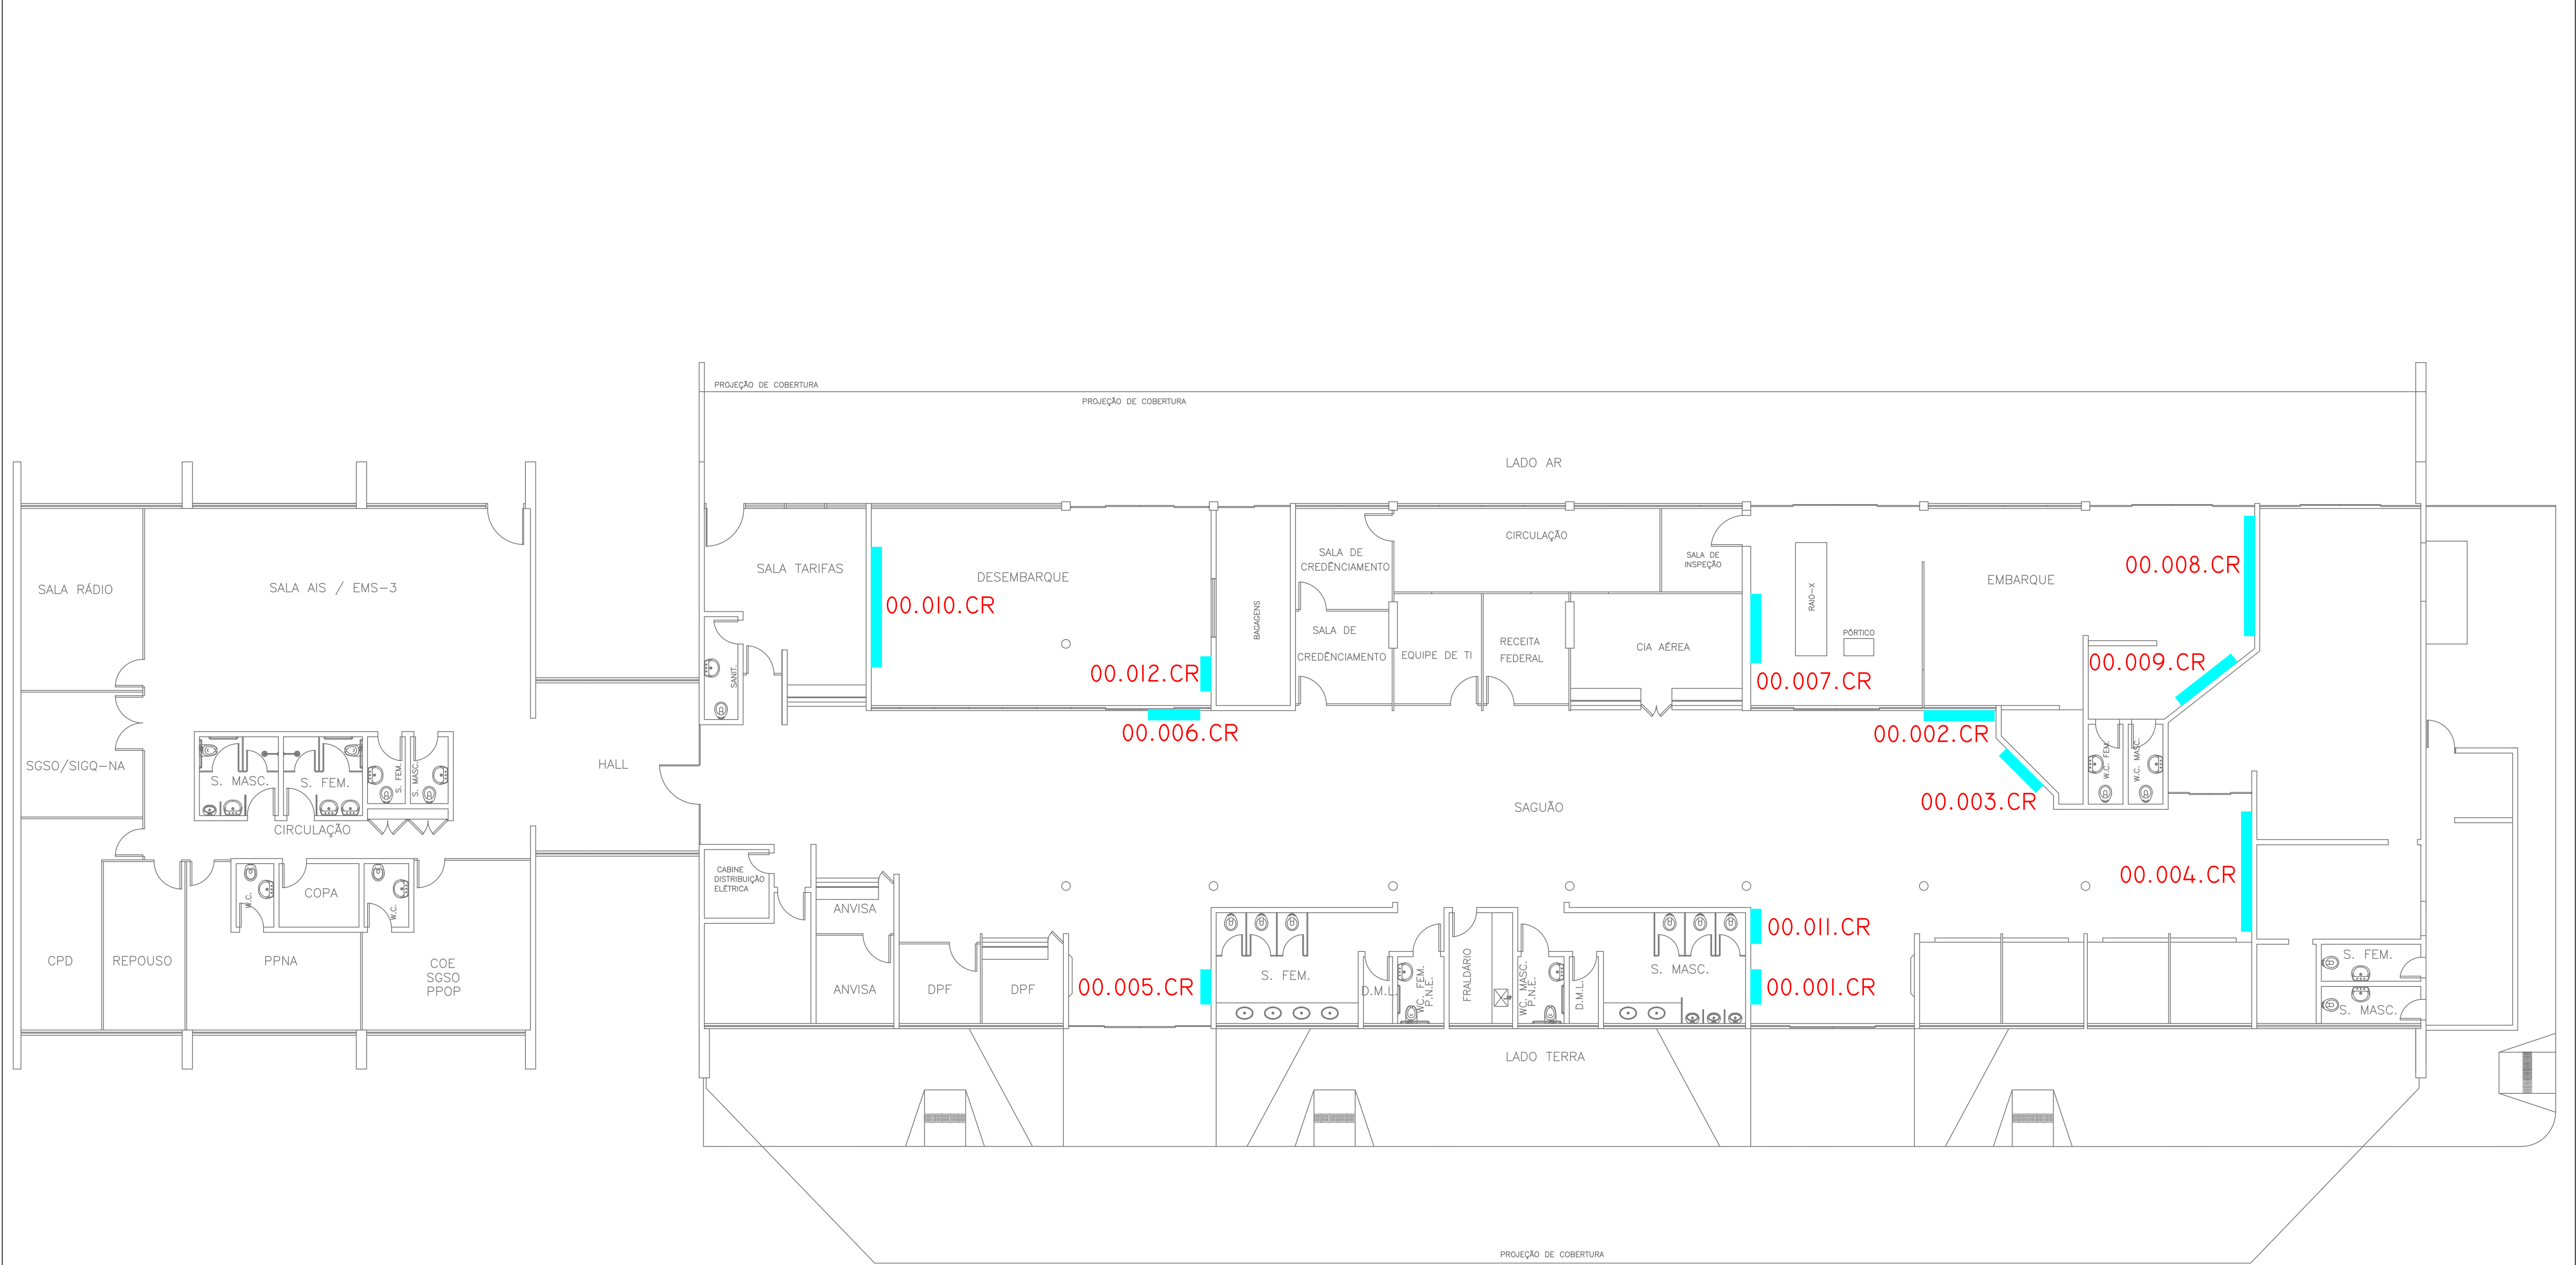

PLANTA BAIXA - PAVIMENTO TÉRREO
 ESCALA 1:300

AEROPORTO INTERNACIONAL DE PONTA PORÃ - SBPP MIX PUBLICIDADE TÉRREO							
DIRETORIA DE NEGÓCIOS COMERCIAIS - DN SUPERINTENDÊNCIA DE NEGÓCIOS EM VAREJO AEROPORTUÁRIO - DNVA GERÊNCIA DE GESTÃO DE NEGÓCIOS - VAGN GERÊNCIA DE PROSPECÇÃO CORPORATIVA - VAPR	ESCALA 1/300	DATA 06/06/2019	VAGN LOREIVAL COSTA	VAGN EVALDO PONTES	VAPR FABIANA SOUZA	DNVA AIR MAFRA	FRANCHA 1/1
REFERÊNCIA: PP-01-000-16-00402-0328.dwg							