



Empresa Brasileira de Infraestrutura Aeroportuária - INFRAERO

Diretoria de Negócios Comerciais - DN


Superintendência de Negócios em Varejo Aeroportuário - DNVA

ÁREAS PROMOCIONAIS E EVENTUAIS


AEROPORTO DO RIO DE JANEIRO - SANTOS DUMONT

Item	Aeroporto	Cod_Area	Metragem_m ²	Setor	Piso	Tipo	Infraestrutura Disponível	Observações: restrição de segmento, atividade, etc	ANO 2020			ANO 2020	
									Valor_Out	Status	Data_Fim	Valor_Nov	Status
1	SBRJ	AEP0013	4,00	SE - SAGUÃO DE EMBARQUE	00 - TÉRREO	QUIOSQUE	TELEMÁTICA + ELÉTRICA 220V	RESTRIÇÃO DE SEGMENTO DE ALIMENTAÇÃO/AÇÃO PUBLICITÁRIA/EXPOSIÇÃO	R\$6.000,00	DISPONÍVEL		R\$6.000,00	DISPONÍVEL
2	SBRJ	AEP0014	1,00	SE - SAGUÃO DE EMBARQUE	00 - TÉRREO	MAQUINA	TELEMÁTICA		R\$600,00	DISPONÍVEL		R\$600,00	DISPONÍVEL
3	SBRJ	AEP0015	9,00	SE - SAGUÃO DE EMBARQUE	00 - TÉRREO	QUIOSQUE		RESTRIÇÃO PARA SEGMENTO ALIMENTAÇÃO E AÇÕES PUBLICITÁRIAS	R\$6.000,00	DISPONÍVEL		R\$6.000,00	DISPONÍVEL
4	SBRJ	AEP1015	9,00	SE-SALA EMBARQUE	01 - 1º PISO	QUIOSQUE	TELEMÁTICA + ELÉTRICA 220V	RESTRIÇÃO PARA ALIMENTAÇÃO, PUBLICIDADE, EXPOSIÇÃO, BIJUTERIAS	R\$9.500,00	DISPONÍVEL		R\$9.500,00	DISPONÍVEL
5	SBRJ	AEP1021	6,00	SE-SALA EMBARQUE	01 - 1º PISO	QUIOSQUE	TELEMÁTICA + ELÉTRICA 220V	RESTRIÇÃO PARAQ SEGMENTO DE ALIMENTAÇÃO/AÇÃO PUBLICITÁRIA/EXPOSIÇÃO	R\$6.000,00	DISPONÍVEL		R\$6.000,00	DISPONÍVEL
6	SBRJ	AEP1026	20,00	SE-SALA EMBARQUE	01 - 1º PISO	QUIOSQUE	TELEMÁTICA + ELÉTRICA 220V	RESTRIÇÃO DE SEGMENTO DE ALIMENTAÇÃO/AÇÃO PUBLICITÁRIA/EXPOSIÇÃO	R\$80.000,00	DISPONÍVEL		R\$80.000,00	DISPONÍVEL
7	SBRJ	AEP1029	9,00	ED - SALA DE EMBARQUE DOMÉSTICO	01 - 1º PISO	QUIOSQUE	TELEMÁTICA	RESTRIÇÃO PARA ALIMENTAÇÃO, PUBLICIDADE, EXPOSIÇÃO, BIJUTERIAS	R\$8.000,00	DISPONÍVEL		R\$8.000,00	DISPONÍVEL
8	SBRJ	AEP1031	9,00	ED - SALA DE EMBARQUE DOMÉSTICO	01 - 1º PISO	QUIOSQUE	TELEMÁTICA	RESTRIÇÃO PARAQ SEGMENTO DE ALIMENTAÇÃO/AÇÃO PUBLICITÁRIA/EXPOSIÇÃO	R\$6.000,00	DISPONÍVEL		R\$6.000,00	DISPONÍVEL
9	SBRJ	AEP1032	25,00	ED - SALA DE EMBARQUE DOMÉSTICO	01 - 1º PISO	QUIOSQUE	INFRAESTRUTURA INDISPONÍVEL		R\$32.400,00	DISPONÍVEL		R\$32.400,00	DISPONÍVEL
10	SBRJ	AEP1034	4,00	SE - SAGUÃO DE EMBARQUE	01 - 1º PISO	QUIOSQUE		SEGMENTO DE PUBLICIDADE	R\$4.000,00	DISPONÍVEL		R\$4.000,00	DISPONÍVEL

	ANO 2020			ANO 2021			ANO 2021			ANO 2021			ANO 2021			ANO 2021			ANO 2021		
Data_Fim	Valor_Dez	Status	Data_Fim	Valor_Jan	Status	Data_Fim	Valor_Fev	Status	Data_Fim	Valor_Mar	Status	Data_Fim	Valor_Abr	Status	Data_Fim	Valor_Mai	Status	Data_Fim	Valor_Jun	Status	Data_Fim
	R\$6.000,00	DISPONÍVEL		R\$6.000,00	DISPONÍVEL		R\$6.000,00	DISPONÍVEL		R\$6.000,00	DISPONÍVEL		R\$6.000,00	DISPONÍVEL		R\$6.000,00	DISPONÍVEL		R\$6.000,00	DISPONÍVEL	
	R\$600,00	DISPONÍVEL		R\$600,00	DISPONÍVEL		R\$600,00	DISPONÍVEL		R\$600,00	DISPONÍVEL		R\$600,00	DISPONÍVEL		R\$600,00	DISPONÍVEL		R\$600,00	DISPONÍVEL	
	R\$6.000,00	DISPONÍVEL		R\$6.000,00	DISPONÍVEL		R\$6.000,00	DISPONÍVEL		R\$6.000,00	DISPONÍVEL		R\$6.000,00	DISPONÍVEL		R\$6.000,00	DISPONÍVEL		R\$6.000,00	DISPONÍVEL	
	R\$9.500,00	DISPONÍVEL		R\$9.500,00	DISPONÍVEL		R\$9.500,00	DISPONÍVEL		R\$9.500,00	DISPONÍVEL		R\$9.500,00	DISPONÍVEL		R\$9.500,00	DISPONÍVEL		R\$9.500,00	DISPONÍVEL	
	R\$6.000,00	DISPONÍVEL		R\$6.000,00	DISPONÍVEL		R\$6.000,00	DISPONÍVEL		R\$6.000,00	DISPONÍVEL		R\$6.000,00	DISPONÍVEL		R\$6.000,00	DISPONÍVEL		R\$6.000,00	DISPONÍVEL	
	R\$80.000,00	DISPONÍVEL		R\$80.000,00	DISPONÍVEL		R\$80.000,00	DISPONÍVEL		R\$80.000,00	DISPONÍVEL		R\$80.000,00	DISPONÍVEL		R\$80.000,00	DISPONÍVEL		R\$80.000,00	DISPONÍVEL	
	R\$8.000,00	DISPONÍVEL		R\$8.000,00	DISPONÍVEL		R\$8.000,00	DISPONÍVEL		R\$8.000,00	DISPONÍVEL		R\$8.000,00	DISPONÍVEL		R\$8.000,00	DISPONÍVEL		R\$8.000,00	DISPONÍVEL	
	R\$6.000,00	DISPONÍVEL		R\$6.000,00	DISPONÍVEL		R\$6.000,00	DISPONÍVEL		R\$6.000,00	DISPONÍVEL		R\$6.000,00	DISPONÍVEL		R\$6.000,00	DISPONÍVEL		R\$6.000,00	DISPONÍVEL	
	R\$32.400,00	DISPONÍVEL		R\$32.400,00	DISPONÍVEL		R\$32.400,00	DISPONÍVEL		R\$32.400,00	DISPONÍVEL		R\$32.400,00	DISPONÍVEL		R\$32.400,00	DISPONÍVEL		R\$32.400,00	DISPONÍVEL	
	R\$4.000,00	DISPONÍVEL		R\$4.000,00	DISPONÍVEL		R\$4.000,00	DISPONÍVEL		R\$4.000,00	DISPONÍVEL		R\$4.000,00	DISPONÍVEL		R\$4.000,00	DISPONÍVEL		R\$4.000,00	DISPONÍVEL	

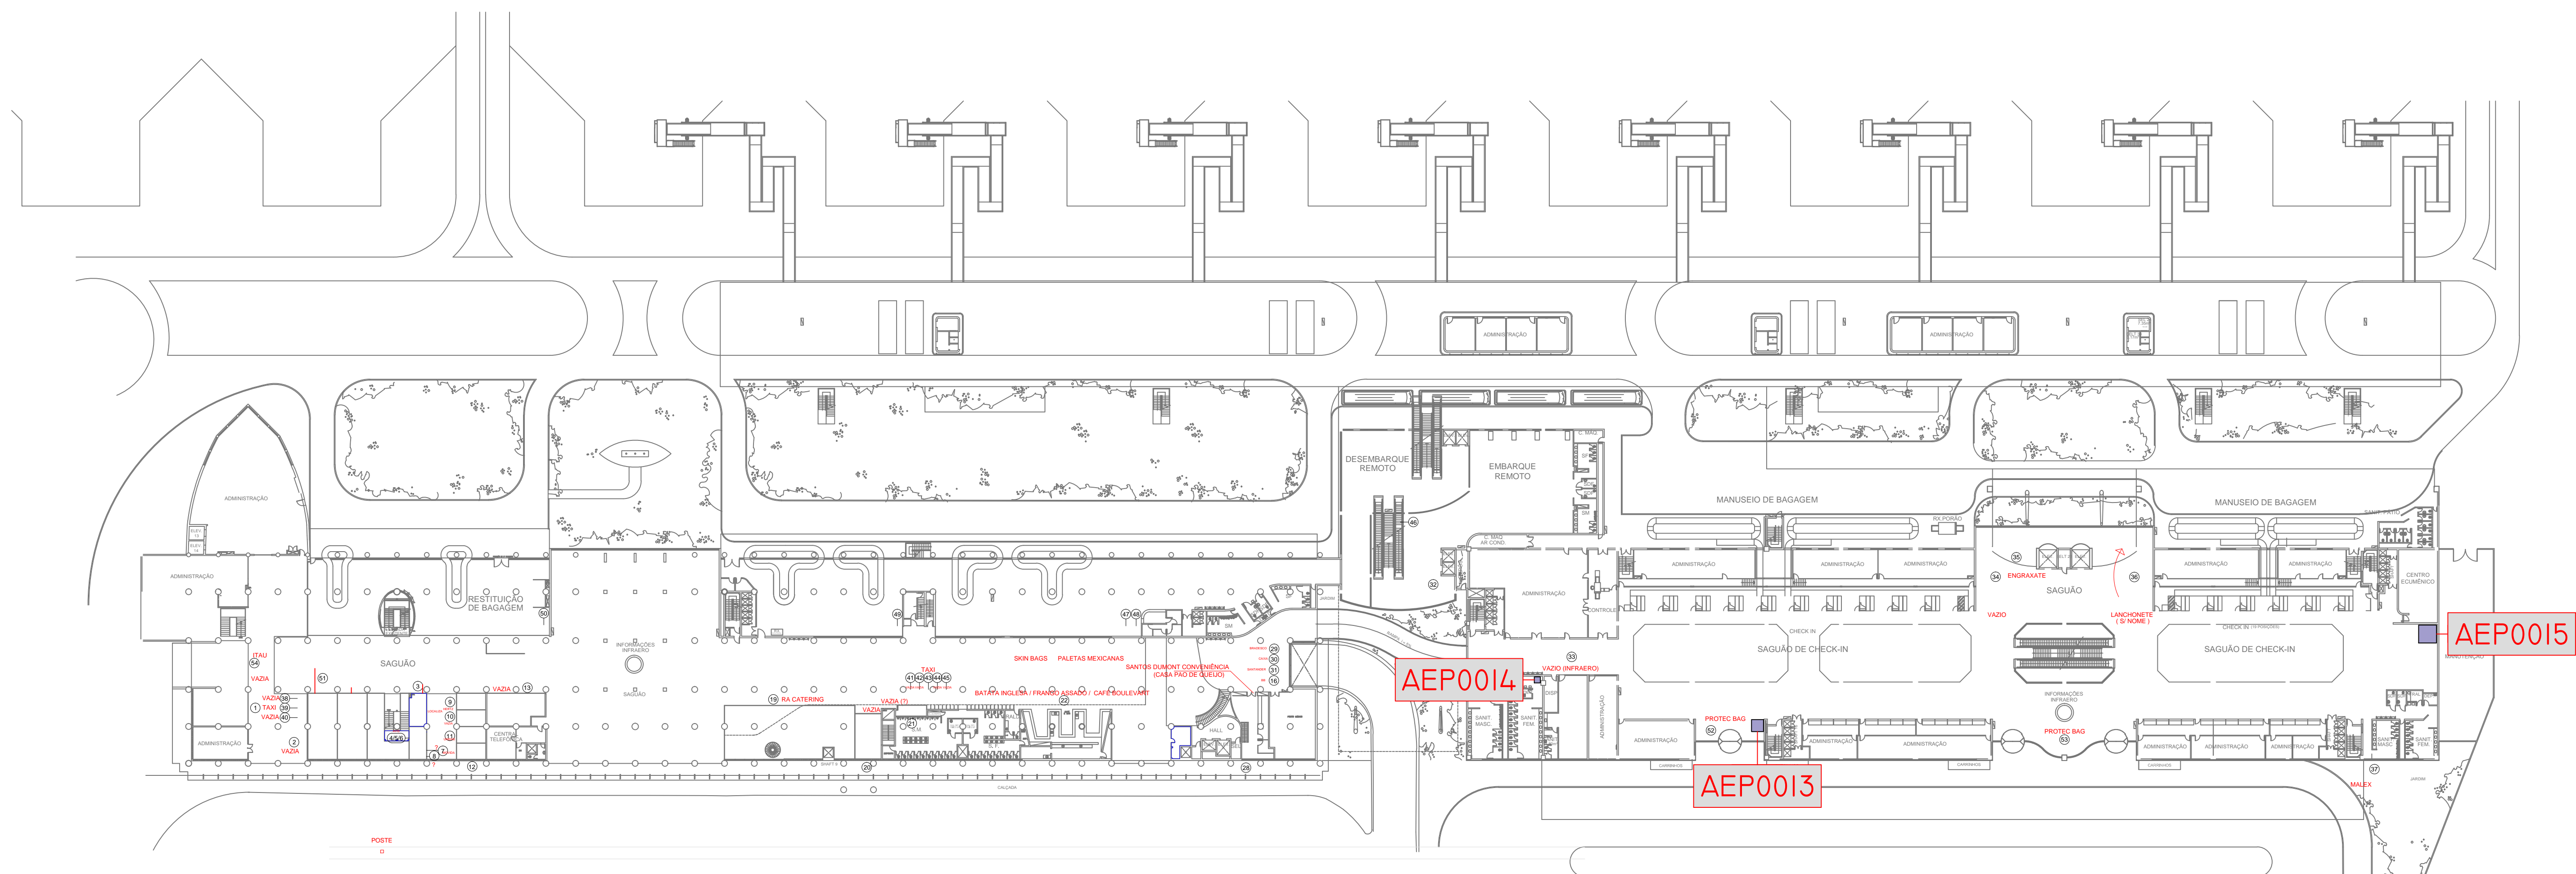


PLANTA BAIXA - PAVIMENTO TÉRREO
 ESCALA 1:350

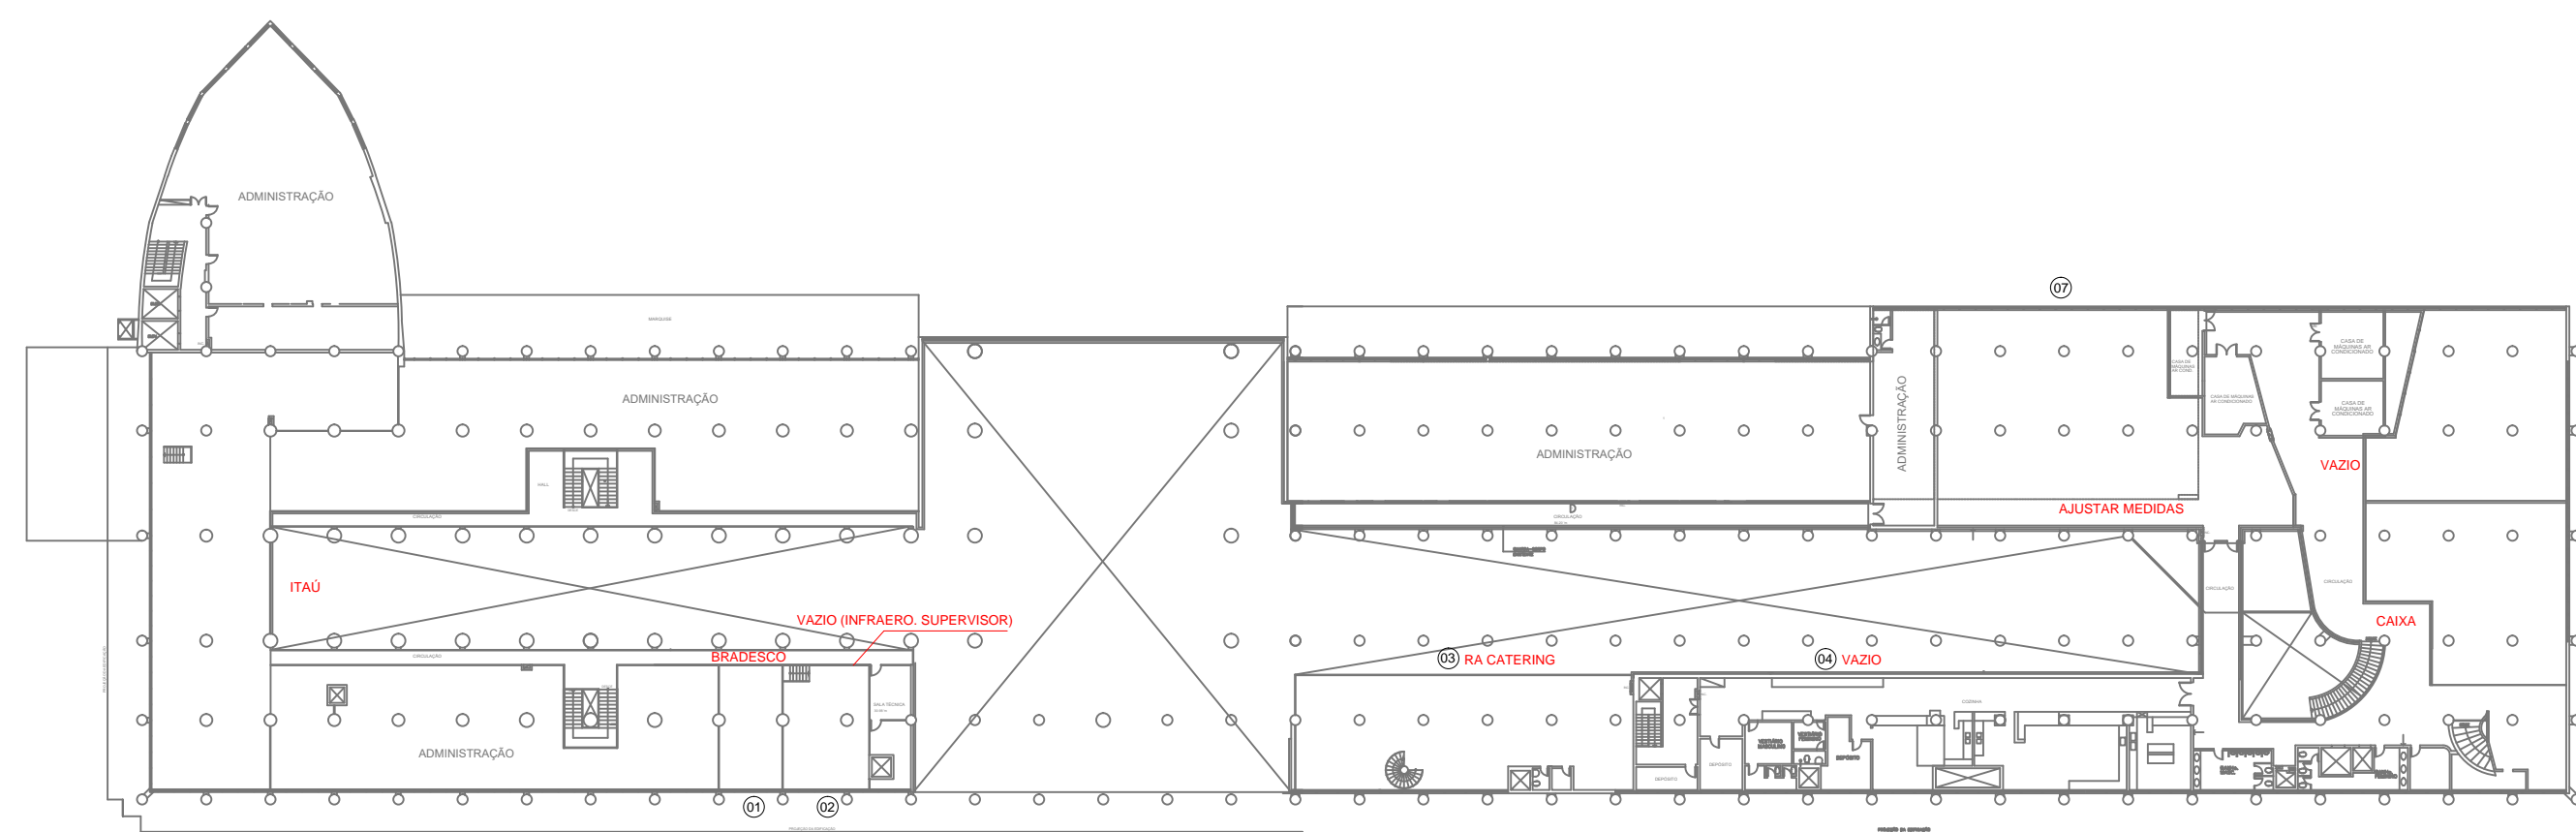

PLANTA BAIXA - PAVIMENTO MEZANINO
 ESCALA 1:350

		AEROPORTO DO RIO DE JANEIRO SANTOS DUMONT - SBRJ MIX COMERCIAL TÉRREO E MEZANINO						
DIRETORIA COMERCIAL - DC	ESCALA:	DATA:	VAGN:	VAGN:	VAPR:	DCVA:	FRANCA:	
SUPERINTENDÊNCIA DE NEGÓCIOS EM VAREJO	1/350	28/05/2019	CLETON ASSUNÇÃO	EVALDO PONTES	FABIANA SOUZA	AIR	2/4	
AEROPORTUÁRIO - DCVA						HAIFA		
GERÊNCIA DE GESTÃO DE NEGÓCIOS - VAGN								
GERÊNCIA DE PROSPECÇÃO CORPORATIVA - VAPR								
REFERÊNCIA: SBRJ_MIX_COMERCIAL.dwg								

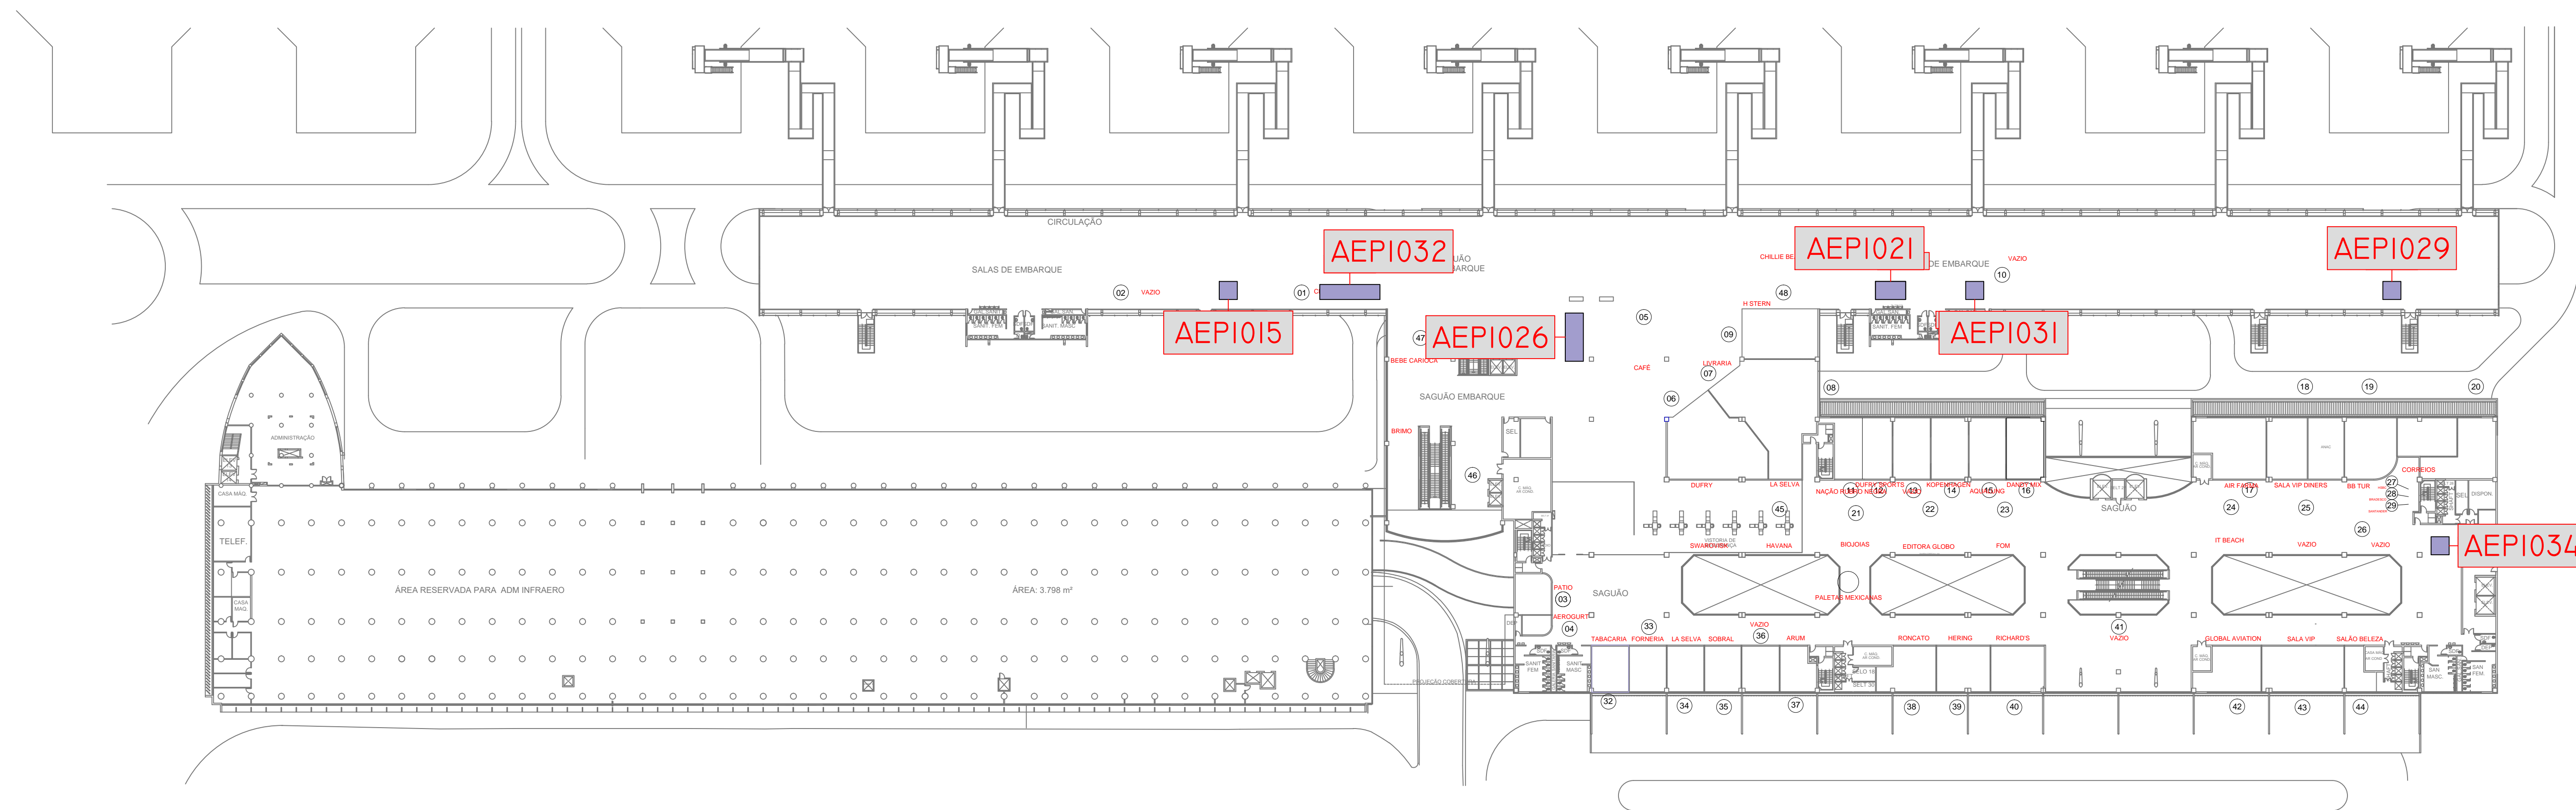

PLANTA BAIXA - 1º PAVIMENTO
 ESCALA 1:350

AEROPORTO DO RIO DE JANEIRO SANTOS DUMONT - SBRJ MIX COMERCIAL 1º PAVIMENTO						
DIRETORIA DE FINANÇAS E NOVOS NEGÓCIOS - DC SUPERINTENDÊNCIA DE NEGÓCIOS COMERCIAIS EM AEROPORTOS - DNAC GERÊNCIA DE VAREJO AEROPORTUÁRIO - NCVIA	ESCALA: 1/350	DATA: 11/11/2019	PROJ. CLETON ASSUNÇÃO	REVIS. EVALDO PONTES	APROV. BRUNO BASSETO	PRIMEIRA: 3/4
REFERÊNCIA: SBRJ_MIX_COMERCIAL.dwg						