




Empresa Brasileira de Infraestrutura Aeroportuária - INFRAERO
Diretoria de Finanças e Novos Negócios - DN
Superintendência de Negócios Comerciais em Aeroportos - DNNC
ÁREAS PROMOCIONAIS E EVENTUAIS

AEROPORTO REGIONAL DE SORRISO - ADOLINO BEDIN - MT - SISO										ANO 2025			ANO 2025			ANO 2025			ANO 2025			ANO 2025				
Item	Aeroporto	Cod_Area	Metragem_m²	Setor	Piso	Tipo	Infraestrutura Disponível	Observações: restrição de segmento, atividade, etc Restrição para agência de turismo, exposição de automóvel, artesanatos.	Valor_Mar	Status	Data_Fim	Valor_Abr	Status	Data_Fim	Valor_Mai	Status	Data_Fim	Valor_Jun	Status	Data_Fim	Valor_Jul	Status	Data_Fim	Valor_Ago	Status	Data_Fim
1	SISO	AEF0006	1,30	SE - SAGUÃO DE EMBARQUE	00 - TÉRREO	MAQUINA	ELÉTRICA 220V		R\$475,00	CONTRATADA	31/07/2025	R\$475,00	CONTRATADA	31/07/2025	R\$475,00	CONTRATADA	31/07/2025	R\$475,00	CONTRATADA	31/07/2025	R\$475,00	CONTRATADA	31/07/2025	R\$475,00	DISPONÍVEL	

Projeção da Cobertura a ser Construída (todas) Estrutura Metálica com Lona

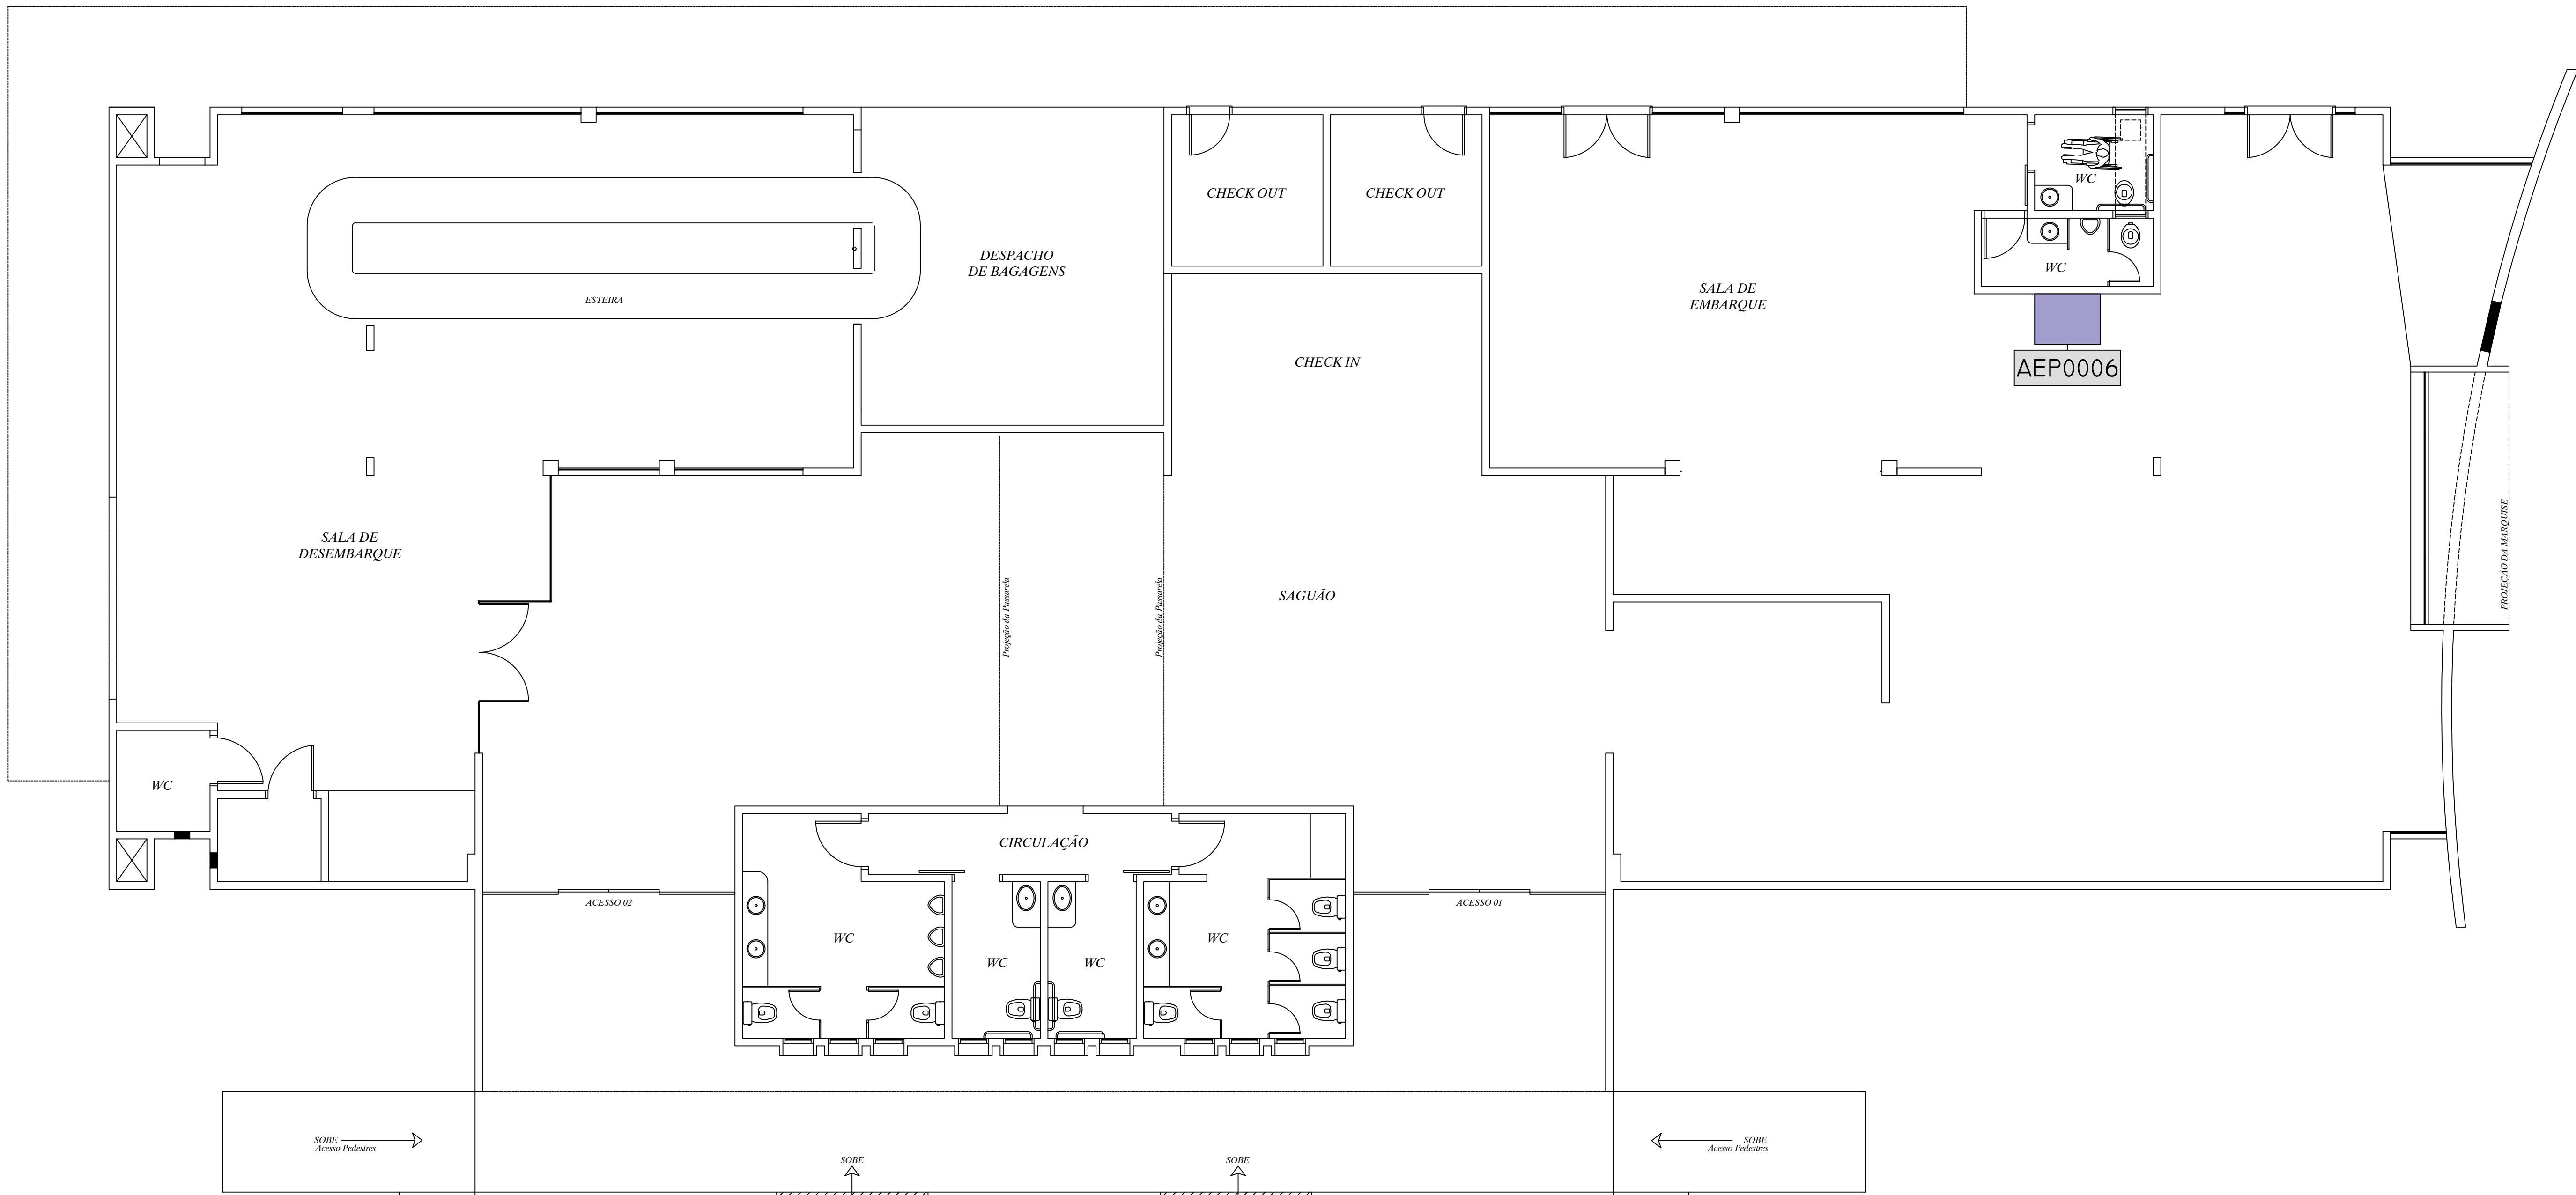

PLANTA BAIXA - PAVIMENTO TÉRREO
ESCALA 1:300

REFERÊNCIA: