

DOCUMENTOS DE REFERÊNCIA
 CF.01/202.92/9114 - URBANISMO - Especificação Técnica
 CF.01/202.41/9119 - URBANISMO - Implantação Parcial 2
 CF.01/202.07/9123 - URBANISMO - Detalhes Gerais 1
 CF.01/202.07/8290 - URBANISMO - Detalhes Gerais 2

ACABAMENTOS
 PISO
 3 - BORRACHA CORRUGADA + ARGAMASSA
 10 - CIMENTADO
 PISO TÁTIL DE ALERTA
 PISO TÁTIL DIRECIONAL


FECHAMENTO:
 GRADIL DO ESTACIONAMENTO

LEGENDA
 LETRA DO CORTE
 Nº INFRATEIRO DA FOLHA
 Nº ELEVADOR
 Nº INFRATEIRO DA FOLHA
 Nº DETALHE
 Nº INFRATEIRO DA FOLHA
 Nº DETALHE
 Nº INFRATEIRO DA FOLHA

NOTAS
 D = DETALHE
 E = ELEVADOR
 FE = ESCADA ROLANTE
 EF = ESCADARIA
 S = ÁREAS MOLHADAS
 PO = PONTE FEA
 MO = MOBILIÁRIO

NOTAS
 TODAS AS MEDIDAS DEVEM SER CONFERIDAS NO LOCAL.
 AS COTAS ESTÃO EXPRESSAS EM METROS.
 QUALQUER MODIFICAÇÃO NO PROJETO DEVERÁ SER SUBMETIDA À PRÉVIA APROVAÇÃO DA FISCALIZAÇÃO.
 TODOS OS ACABAMENTOS E SANITÁRIOS DAS ÁREAS DE CONCESSÃO, FICARÃO POR CONTA DO CONCESSIONÁRIO.
 AS INFORMAÇÕES (COTAS E ESPECIFICAÇÕES GERAIS) QUE NÃO CONSTAM NA PLANTA, ENCONTRAM-SE NAS FOLHAS DE AMPLIAÇÕES INDICADAS.
 NA IMPRESSÃO A PLANTER DEVERÁ ESTAR SETADO NO MODO COLOR E DEVERÁ SER UTILIZADO O ARQUIVO DE CONFIGURAÇÃO "INFRAERO.CTE".
 NA REVISÃO 1 FORAM ATENDIDAS AS SOLICITAÇÕES DA INFRAERO E FETA REVISÃO GERAL DOS PRODUTOS.

NÍVEIS DE REFERÊNCIA:
 0,00 = 255,50
 +0,10 = 225,42 - PAV TERREDO
 +0,50 = 230,91 - MEZANINO
 +11,95 = 237,27 - TERRAÇO PANORÂMICO
 -3,45 = 221,95 - CUT

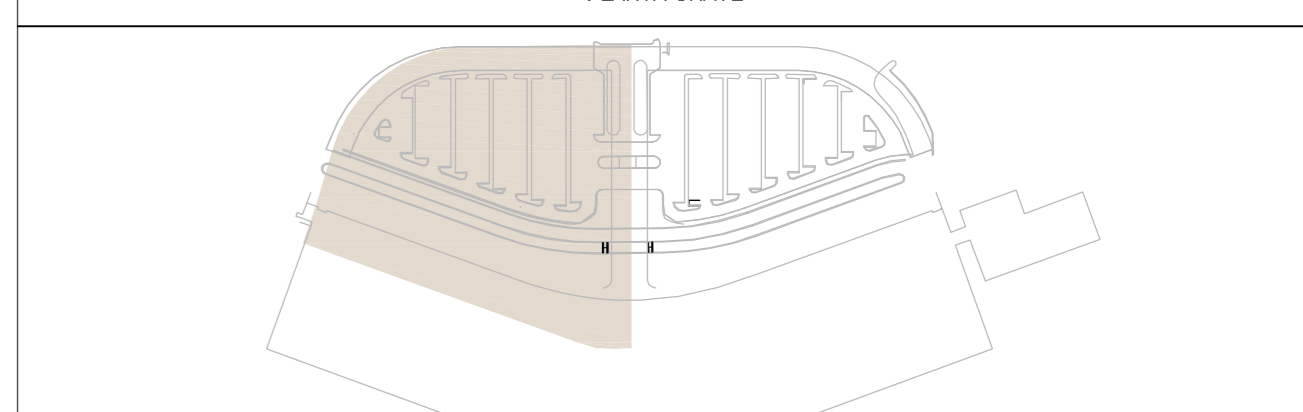

3	ATENDENDO À RAT S14VAMPETP-110	23/08/2010	LSL	FFFF	WW
2	ATENDENDO À RAT S14VAMPETP-110	23/07/2010	LSL	CaG	WW
1	ATENDENDO À CF2069DEPEPETPEED-32010	31/03/2010	LSL	MPP	WW
0	EMISSÃO INICIAL	17/01/10	LSL	CaG	WW
REV.	MODIFICAÇÃO	DATA	Projeto	Desenhista	Aprova

ENGEVIX
 ENGEVIX ENGENHARIA S/A

Coordenador do projeto: ENG. WILSON VEIRA
 Autor do projeto/Resp. Técnico: ARQ. LILIANA LASALVA
 CREAUF: 0600405590
 CREAUF: 0600170569

Coordenador do contrato: ENG. WILSON VEIRA
 Coordenador adjunto do contrato: ARQ. LILIANA LASALVA
 CREAUF: 0600405590
 CREAUF: 0600170569

Número: 1127/00-U-DE-3001
 Conteúdo: AEROPORTO INTERNACIONAL TANCREDO NEVES - CONFINS/MS
 CREAUF: 0600170569
 Escala: 1:200
 Data: 23/08/10

Área do site: GERAL
 Especialidade / Subespecialidade: URBANISMO
 Tipo / Especificação do documento: IMPLANTAÇÃO PARCIAL 1
 Tipo de obra: REFORMA E AMPLIAÇÃO
 Classe do projeto: PROJETO BÁSICO

Termo do contrato nº: 016-EG-2009/0058
 Cotação: CF.01/202.39/9118/03

1 IMPLANTAÇÃO PARCIAL 1
 ESC: 1:200

CONTINUA EM CF.06/201.08/8298