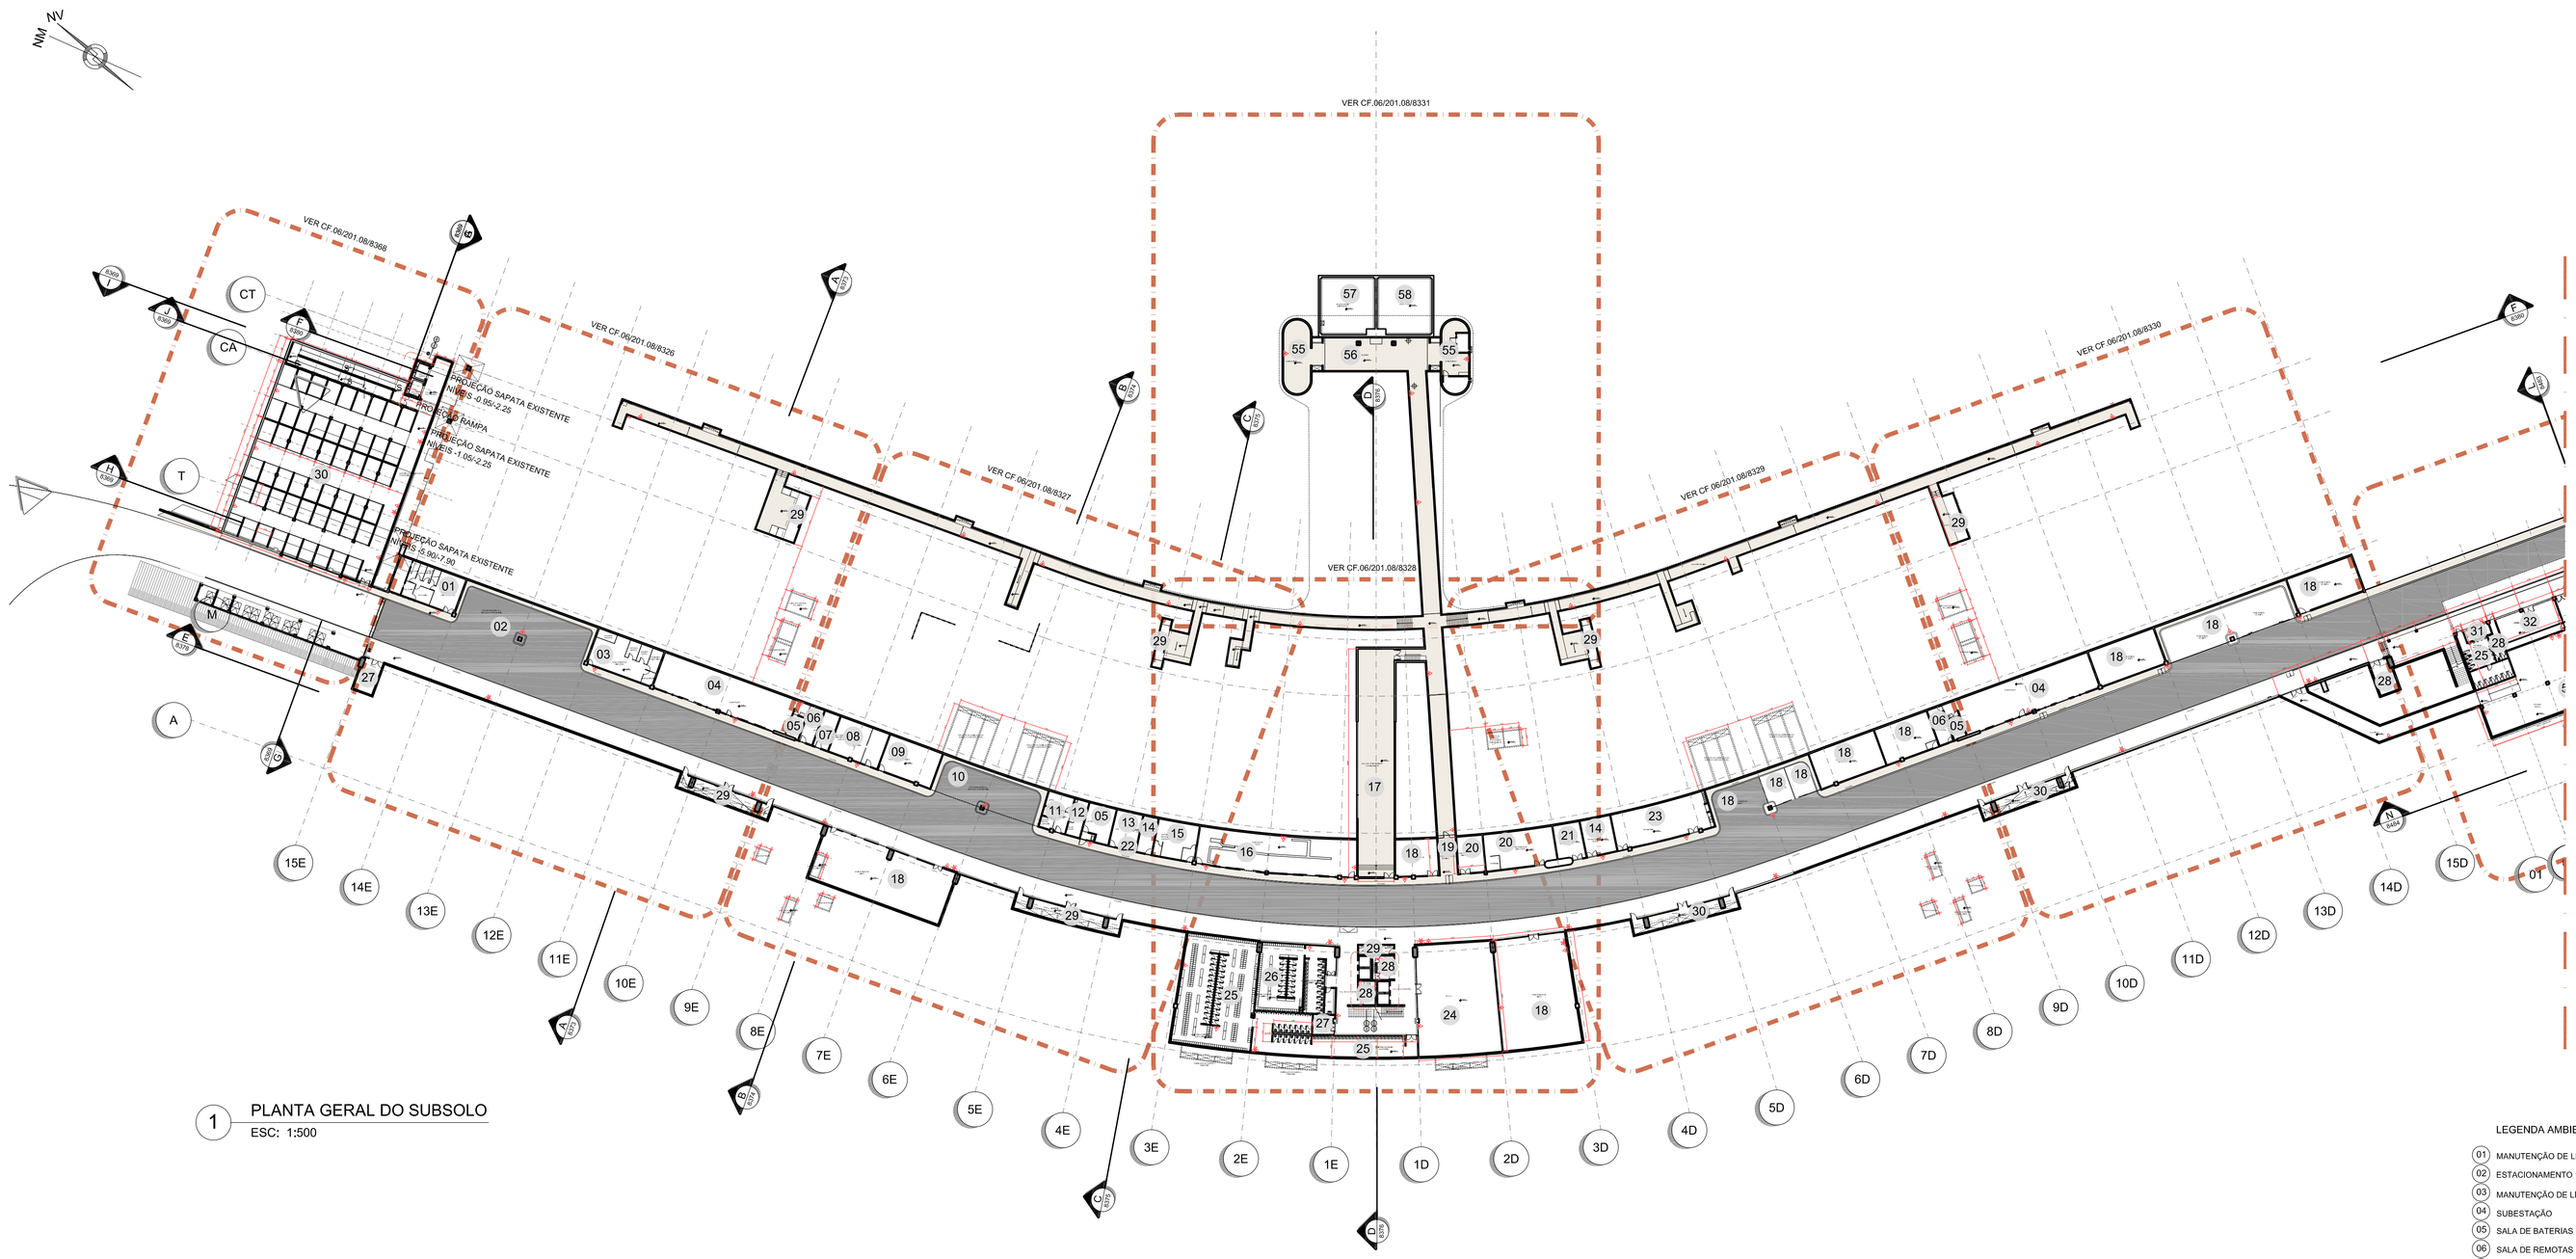

1 PLANTA GERAL DO SUBSOLO
ESC: 1:500

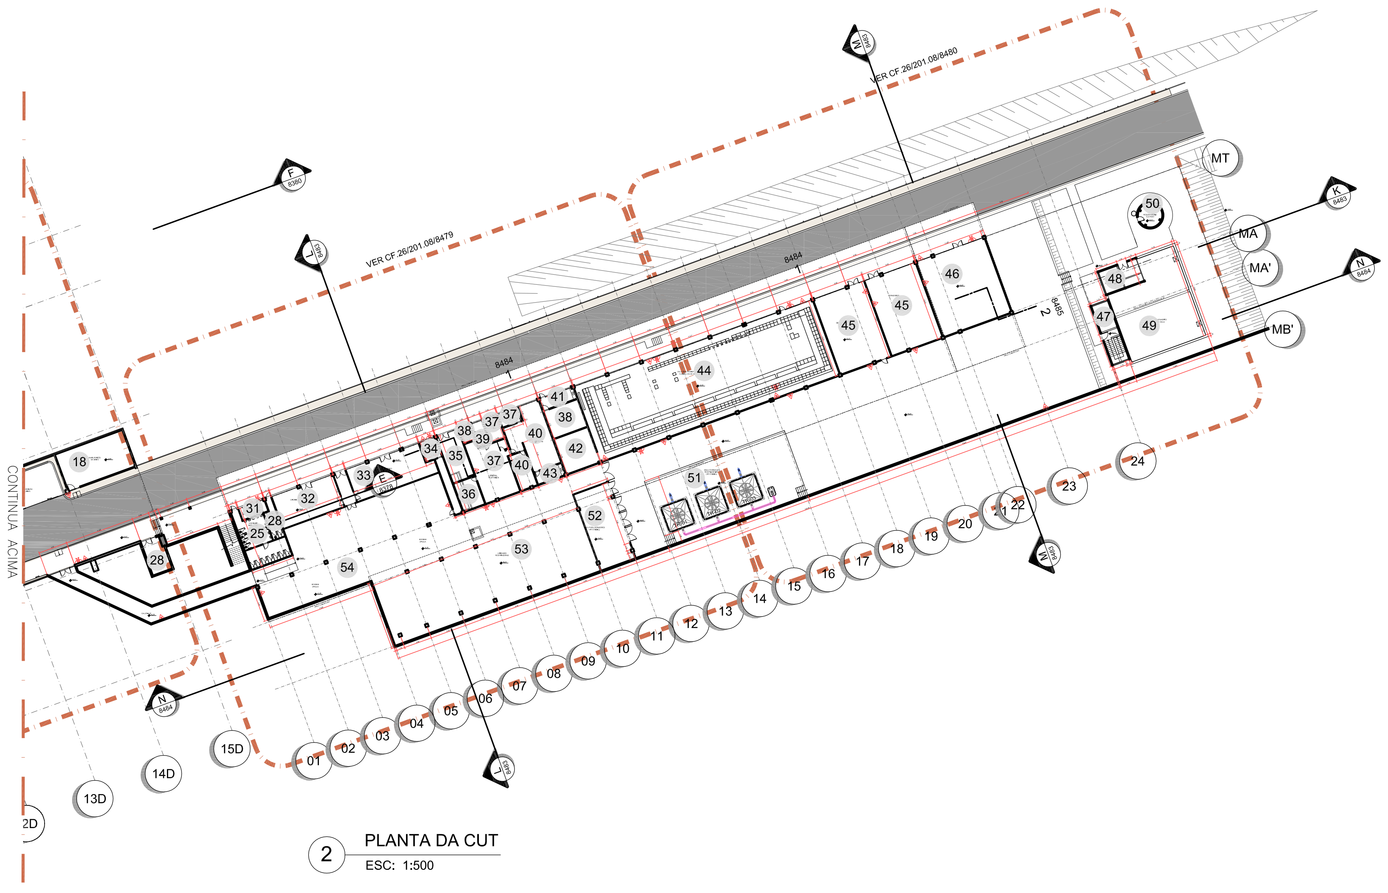

2 PLANTA DA CUT
ESC: 1:500

LEGENDA AMBIENTES

01 MANUTENÇÃO DE LINHA PRO-VOO
02 ESTACIONAMENTO 1
03 MANUTENÇÃO DE LINHA - GOL
04 SUBESTAÇÃO
05 SALA DE BATERIAS
06 SALA DE REMOTAS
07 DEP. SEGURANÇAS
08 MANUTENÇÃO LINHA TOTAL
09 ÁREA DE APOIO AO PESSOAL DA SEGURANÇA
10 ESTACIONAMENTO 2
11 GRSA
12 ÁREA DE PREPARO
13 UPS
14 ACESSO AO BANDO DE DUTOS
15 DEPÓSITO DE PREVENÇÃO E EMERGÊNCIA
16 SUBESTAÇÃO 400Hz
17 SALA DE APOIO IMEDIATO À MANUTENÇÃO
18 MANUTENÇÃO DE LINHA
19 ACESSO À GALERIA TÉCNICA
20 MANUTENÇÃO DE LINHA - TAM
21 DEPÓSITO DE OPERAÇÕES
22 AR CONDICIONADO
23 REFEITÓRIO
24 SALA LL
25 SANITÁRIO/ VESTIÁRIO MASCULINO
26 SANITÁRIO/ VESTIÁRIO FEMININO
27 DEPÓSITO
28 DEPÓSITO DE APOIO À MANUTENÇÃO
29 SHAFT
30 DEPÓSITO DAS CONCESSÕES COMERCIAIS
55 MANUTENÇÃO
56 BOMBAS
57 RESERVATÓRIO ENTERRADO 1
58 RESERVATÓRIO ENTERRADO 2

CENTRAL DE UTILIDADES

31 COPA
32 OFICINA
33 DEPÓSITO
34 AR CONDICIONADO
35 SALA DA OI
36 SALA DO DG
37 CENTRAL TELEFÔNICA
38 SALA DE BATERIAS
39 BATERIAS
40 ARQUIVO MORTO
41 ANTE-SALA
42 SALA DE EQUIP. DE CONTROLE E SUPERVISÃO
43 COZINHA
44 SALA DOS TRANSFORMADORES E CUBÍCULOS DE ALTA TENSÃO
45 GERADORES
46 ÁREA PARA EXPANSÃO DOS GERADORES
47 BOMBAS
48 FILTROS E CLORAÇÃO
49 TRATAMENTO DE ÁGUA
50 RESERVATÓRIO ELEVADO
51 ÁREA DE TORRES DE RESFRIAMENTO
52 ÁREA PARA GERADORES
53 UNIDADES RESFRIADORAS
54 BOMBAS D'ÁGUA

DOCUMENTOS DE REFERÊNCIA

CF.01/201.92/8286 - ARQUITETURA - Especificação Técnica

ACABAMENTOS

PISO
0 REVESTIMENTO EXISTENTE
1 GRANITO POLIDO
2 GRANITO LEVIGADO
3 BORRACHA CORRUGADA + ARGAMASSA
4 BORRACHA FRISADA + ARGAMASSA
5 PISO ELEVADO + BORRACHA FRISADA COLADA
6 PISO CERÂMICO ANTIDERRAPANTE 30x30cm
7 CERÂMICA DE ALTA RESISTÊNCIA
8 ARGAMASSA DE ALTA RESISTÊNCIA
9 ARGAMASSA DE ALTA RESISTÊNCIA ANTI ACIDA
10 CIMENTADO
11 CONTRAPISO
12 PAVIFLEX/ MANTA MINERAL
13 GRELHA METÁLICA
14 CARPETE
15 ASSOALHO EM MADEIRA

FORRO
0 REVESTIMENTO EXISTENTE
1 TIPO COLMEIA 625x625
2 MODULAR 625x625 MINERAL
3 SUSPENSO EM RÉGUAS METÁLICAS
4 REBAIXADO METÁLICO VAZADO
5 TIPO BANDEJA METÁLICO PERFURADO
6 VERNIZ HIDROFUGANTE
7 PINTURA
8 SEM FORRO
9 MOLDURA DE GESSO
10 ILHAS REBAIXADAS EM MADEIRA
11 ILHAS REBAIXADAS ACÚSTICAS
12 "SERPENTINA"
13 FORRO EM RÉGUAS DE MADEIRA

PAREDE
0 REVESTIMENTO EXISTENTE
1 CERÂMICA 20x20cm COR BRANCA
2 PINTURA ACRÍLICA - INTERIORES
3 PINTURA ACRÍLICA - LAVÁVEL
4 EMBOÇO SOBRE CHAPISCO
5 LAMINADO MELAMÍNICO
6 CERÂMICA PARA EXTERIOR 9,5 x 9,5cm BRANCO
7 MASSA RASPADA
8 VERNIZ HIDROFUGANTE
9 REVESTIMENTO EM CHAPA METÁLICA PERFURADA
10 PASTILHA 7,5x7,5cm BRANCA BRILHANTE
11 PASTILHA 2,5x2,5cm COR PRETA BRILHANTE
12 PASTILHA ARTESANAL 2,5x2,5cm COR PREDOMINANTE BRANCA
13 SPIDER GLASS
14 CERÂMICA 5x5cm BRANCO BRILHANTE
15 CERÂMICA 5x5cm BRANCO ACETINADO
16 PAINEL MODULADO EM CHAPA METÁLICA
17 PAINEL MODULADO EM CHAPA METÁLICA BRANCO
18 PASTILHA 2,5x2,5cm COR AMEIXA
19 PASTILHA 2,5x2,5cm COR ROSA
20 PASTILHA 2,5x2,5cm COR CINZA CLARO
21 PASTILHA 2,5x2,5cm COR CREME
22 PINTURA PARA EXTERIORES NA COR BRANCA
23 DIVISÓRIA PARA ESCRITÓRIOS

RODAPÉ
0 REVESTIMENTO EXISTENTE
1 RODAPÉ DE GRANITO
2 RODAPÉ LAVÁVEL CURVO
3 RODAPÉ DE MADEIRA

ESQUADRIAS

CE - CAIXILHO EXISTENTE

CF - CAIXILHO FIXO
CF 01 - 11,20x4,28
CF 02 - 18,80x4,28
CF 03 - 13,68x4,28
CF 04 - 3,97x4,28
CF 05 - (42,60+2,01)x2,15
CF 06 - 12,00x4,28
CF 07 - 14,65x4,28
CF 08 - 12,00x4,28
CF 09 - (5,41+2,30)x5,58
CF 10 - 10,19x2,28+(6,51+24,73+9,51)x8,84
CF 11 - 60,00x3,77
CF 12 - 15,14x3,77
CF 13 - 10,35x3,40
CF 14 - 1,48x2,45 + 0,65x2,45 + 4,50x4,40
CF 15 - 12,28x4,28
CF 16 - 12,35x4,28
CF 17 - (17,87+8,78+8,76)x2,14
CF 18 - 14,00x17,52
CF 19 - 9,07x19,08
CF 20 - 21,57x11,45
CF 21 - 17,87x2,14
CF 22 - 8,76x2,14
CF 23 - 13,71x4,28
CF 24 - 11,20x4,28
CF 25 - 2,50x4,00

PT - PORTA AUTOMÁTICA
PT 06 - 4,70x2,40 (total=7,14x4,28)
PT 07 - 4,70x2,40 (total=11,20x4,28)
PT 08 - 22,60 x 4,40
PT 09 - 4,70x2,40 (total=12,76x2,40)
PT 10 - 4,70x2,40 (total=9,20x4,28)
PT 11 - 4,00x2,40 (total=4,60x4,28)
PT 12 - 4,70x2,40 (total=11,20x4,28)
PT 13 - 4,70x2,40 (total=11,20x4,28)
PT 14 - 3,20x2,40
PT 15 - 2,40x2,40
PT 16 - 4,70x2,40
PT 17 - 2,40x2,40 (total=12,00x4,28)
PT 18 - 2,40x2,40 (total=14,40x4,28)
PT 19 - 2,40x2,40 (total=14,56x4,28)
PT 20 - 2,40x2,40 (total=12,00x4,28)
PT 21 - 2,40x2,40 (total=12,00x4,28)
PT 22 - 4,00x2,40 (total=13,19x3,585)

PM - PORTA DE MADEIRA
PM 01 - 0,80x2,10
PM 02 - 0,90x2,10
PM 04 - 1,60x2,10
PM 2d - 0,90x2,10

PF - PORTA DE FERRO
PF 01 - 0,90x2,10
PF 02 - 1,50x2,10

PCF - PORTA CORTA- FOGO
PCF 01 - 0,90x2,10
PCF 02 - 1,60x2,10
PCF 03 - 1,20x2,10
PCF 04 - 0,90x2,10

PD - PORTA DIVISÓRIA
PD 01 - 0,90x2,10
PD 02 - 0,90x3,00
PD 03 - 1,50x3,00

PV - PORTA DE VIDRO
PV 01 - 1,50x2,10
PV 02 - 0,90x2,10
PV 03 - 2,30x4,28

CD - CAIXILHO DESLIZANTE
CD 01 - 15,22x3,00+2,00x2,20
CD 02 - 3,82x2,20
CD 03 - 3,53x2,20
CD 04 - 13,35x3,00+4,04x2,20

JA - JANELA EM ALUMÍNIO
JA 01 - 5,50x1,00
JA 02 - 2,50x1,00
JA 03 - 8,50x1,00
JA 04 - 1,50x3,00
JA 05 - 5,00x1,00
JA 06 - 1,50x1,52
JA 07 - 1,50x2,26

JV - JANELA DE VIDRO
JV01 - Ø0,40

PA - PORTA EM ALUMÍNIO
PA 01 - 0,80x2,50
PA 02 - 5,50x4,00
PA 03 - 5,50x4,00
PA 04 - 5,50x4,00
PA 05 - 10,27x4,00
PA 06 - 2,50x4,00
PA 07 - 8,50x4,00
PA 08 - 1,40x2,10
PA 09 - 8,50x4,00

CANTEIRO DE OBRAS
PCF 05 - 1,60x2,10
PM 03 - 0,80x2,10
PM 05 - 1,50x2,10
PM 06 - 1,20x2,10
PA 10 - 0,80x2,50
JA 06 - 0,80x0,80
JA 07 - 1,20x1,15
JA 08 - 0,80x2,20
PF 03 - 6,00x4,40

LOUÇAS, METAIS E ACESSÓRIOS

PARA ESPECIFICAÇÃO DE LOUÇAS SANITÁRIAS, METAIS E ACESSÓRIOS, VER O DOCUMENTO CF.01/201.92/8286 - ESPECIFICAÇÃO TÉCNICA DE ARQUITETURA

LEGENDA

A 000 — LETRA DO CORTE / Nº INFRAERO DA FOLHA
A 000 — Nº ELEVAÇÃO / Nº INFRAERO DA FOLHA
A3 000 — Nº DETALHE / Nº INFRAERO DA FOLHA
D = DETALHE
E = ELEVADOR
ER = ESCADA ROLANTE
F = ARGAS FIXA
S = ARGAS MOLHADAS
PO = PONTE FIXA
Mo = MOBILIÁRIO

ARMÁRIO DE MEDIDORES
HIDRANTE
EXTINTOR

NOTAS

- TODAS AS MEDIDAS DEVEM SER CONFERIDAS NO LOCAL;
- AS COTAS ESTÃO EXPRESSAS EM METROS;
- QUALQUER MODIFICAÇÃO NO PROJETO DEVERÁ SER SUBMETIDA A PRÉVIA APROVAÇÃO DA FISCALIZAÇÃO;
- TODOS OS ACABAMENTOS E SANITÁRIOS DAS ÁREAS DE CONCESSÃO, FICARÃO POR CONTA DO CONCESSIONÁRIO;
- AS INFORMAÇÕES (COTAS E ESPECIFICAÇÕES GERAIS) QUE NÃO CONSTAM NA PLANTA, ENCONTRAM-SE NAS FOLHAS DE AMPLIAÇÕES INDICADAS;
- NA IMPRESSÃO A PLOTTER DEVERÁ ESTAR SETADO NO MODO COLOR E DEVERÁ SER UTILIZADO O ARQUIVO DE CONFIGURAÇÃO 'INFRAERO.CTB';
- NA REVISÃO 1 FORAM ATENDIDAS AS SOLICITAÇÕES DA INFRAERO E FEITA REVISÃO GERAL DOS PRODUTOS.

NÍVEIS DE REFERENCIA:
0,00 = 825,32
+0,10 = 825,42 - PAV. TÉRREO
+5,59 = 830,91 -MEZANINO
+11,95 = 837,27 - TERRAÇO PANORÂMICO
-3,45 = 821,95 - CUT

PLANTA-CHAVE

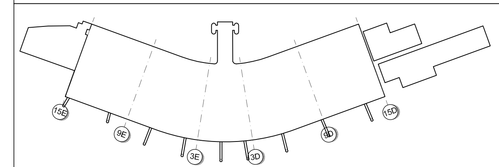

REV.	MODIFICAÇÃO	DATA	Projetista	Desenhista	Aprovo
2	ATENDENDO À CF120VM1/PETP-1/2010	23/04/2010	LSL	MPP	WV
1	ATENDENDO À CF2069/DEPE/PETP/PEED-2)/2010	31/03/2010	LSL	MPP	WV
0	EMISSÃO INICIAL	25/10/09	LSL	MPP	WV

ENGEVIX
ENGEVIX ENGENHARIA S/A

Coordenador do projeto	CREA/UF	Autor do projeto/Resp. técnico	CREA/UF	Co-Autor	CREA/UF
ENG. WILSON VIEIRA	060040558	ARQ. LILIANA LASALVIA	0600170569		
Coordenador do contrato	CREA/UF	Coordenador adjunto do contrato	CREA/UF	Desenhista	
ENG. WILSON VIEIRA	060040558	ARQ. LILIANA LASALVIA	0600170569	MPP	
Número		Conferido	CREA/UF	Escala	Data
1127/00-IA-DE-3060-2		ARQ. LILIANA LASALVIA	0600170569	1:500	23/04/10

INFRAERO

Sítio
AEROPORTO INTERNACIONAL TANCREDO NEVES - CONFINS/MG

Área do sítio
TERMINAL DE PASSAGEIROS

Escala	Data	Desenhista
1:500	23/04/10	MPP

Especialidade / Subespecialidade
ARQUITETURA

Fiscal do contrato	Rubrica
ENG. MÁRIO MEFFE ENG. LUIS NOGUEIRA DE ARAUJO	

Tipo / Especificação do documento
PLANTA GERAL DO SUBSOLO

Fiscal técnico	CREA/UF
ARQ VALNIZIA MARINHO	2603/RN

Tipo da obra	Classe do projeto
REFORMA E AMPLIAÇÃO	PROJETO BÁSICO

Gestor do contrato	Rubrica
ARQ. JOÃO ARAÚJO	

Substitui a	Substituída por
---	---

Termo do contrato nº
016-EG/2009/0058

Codificação
CF.06/201.08/8325/02

A0 - 841 X 1189