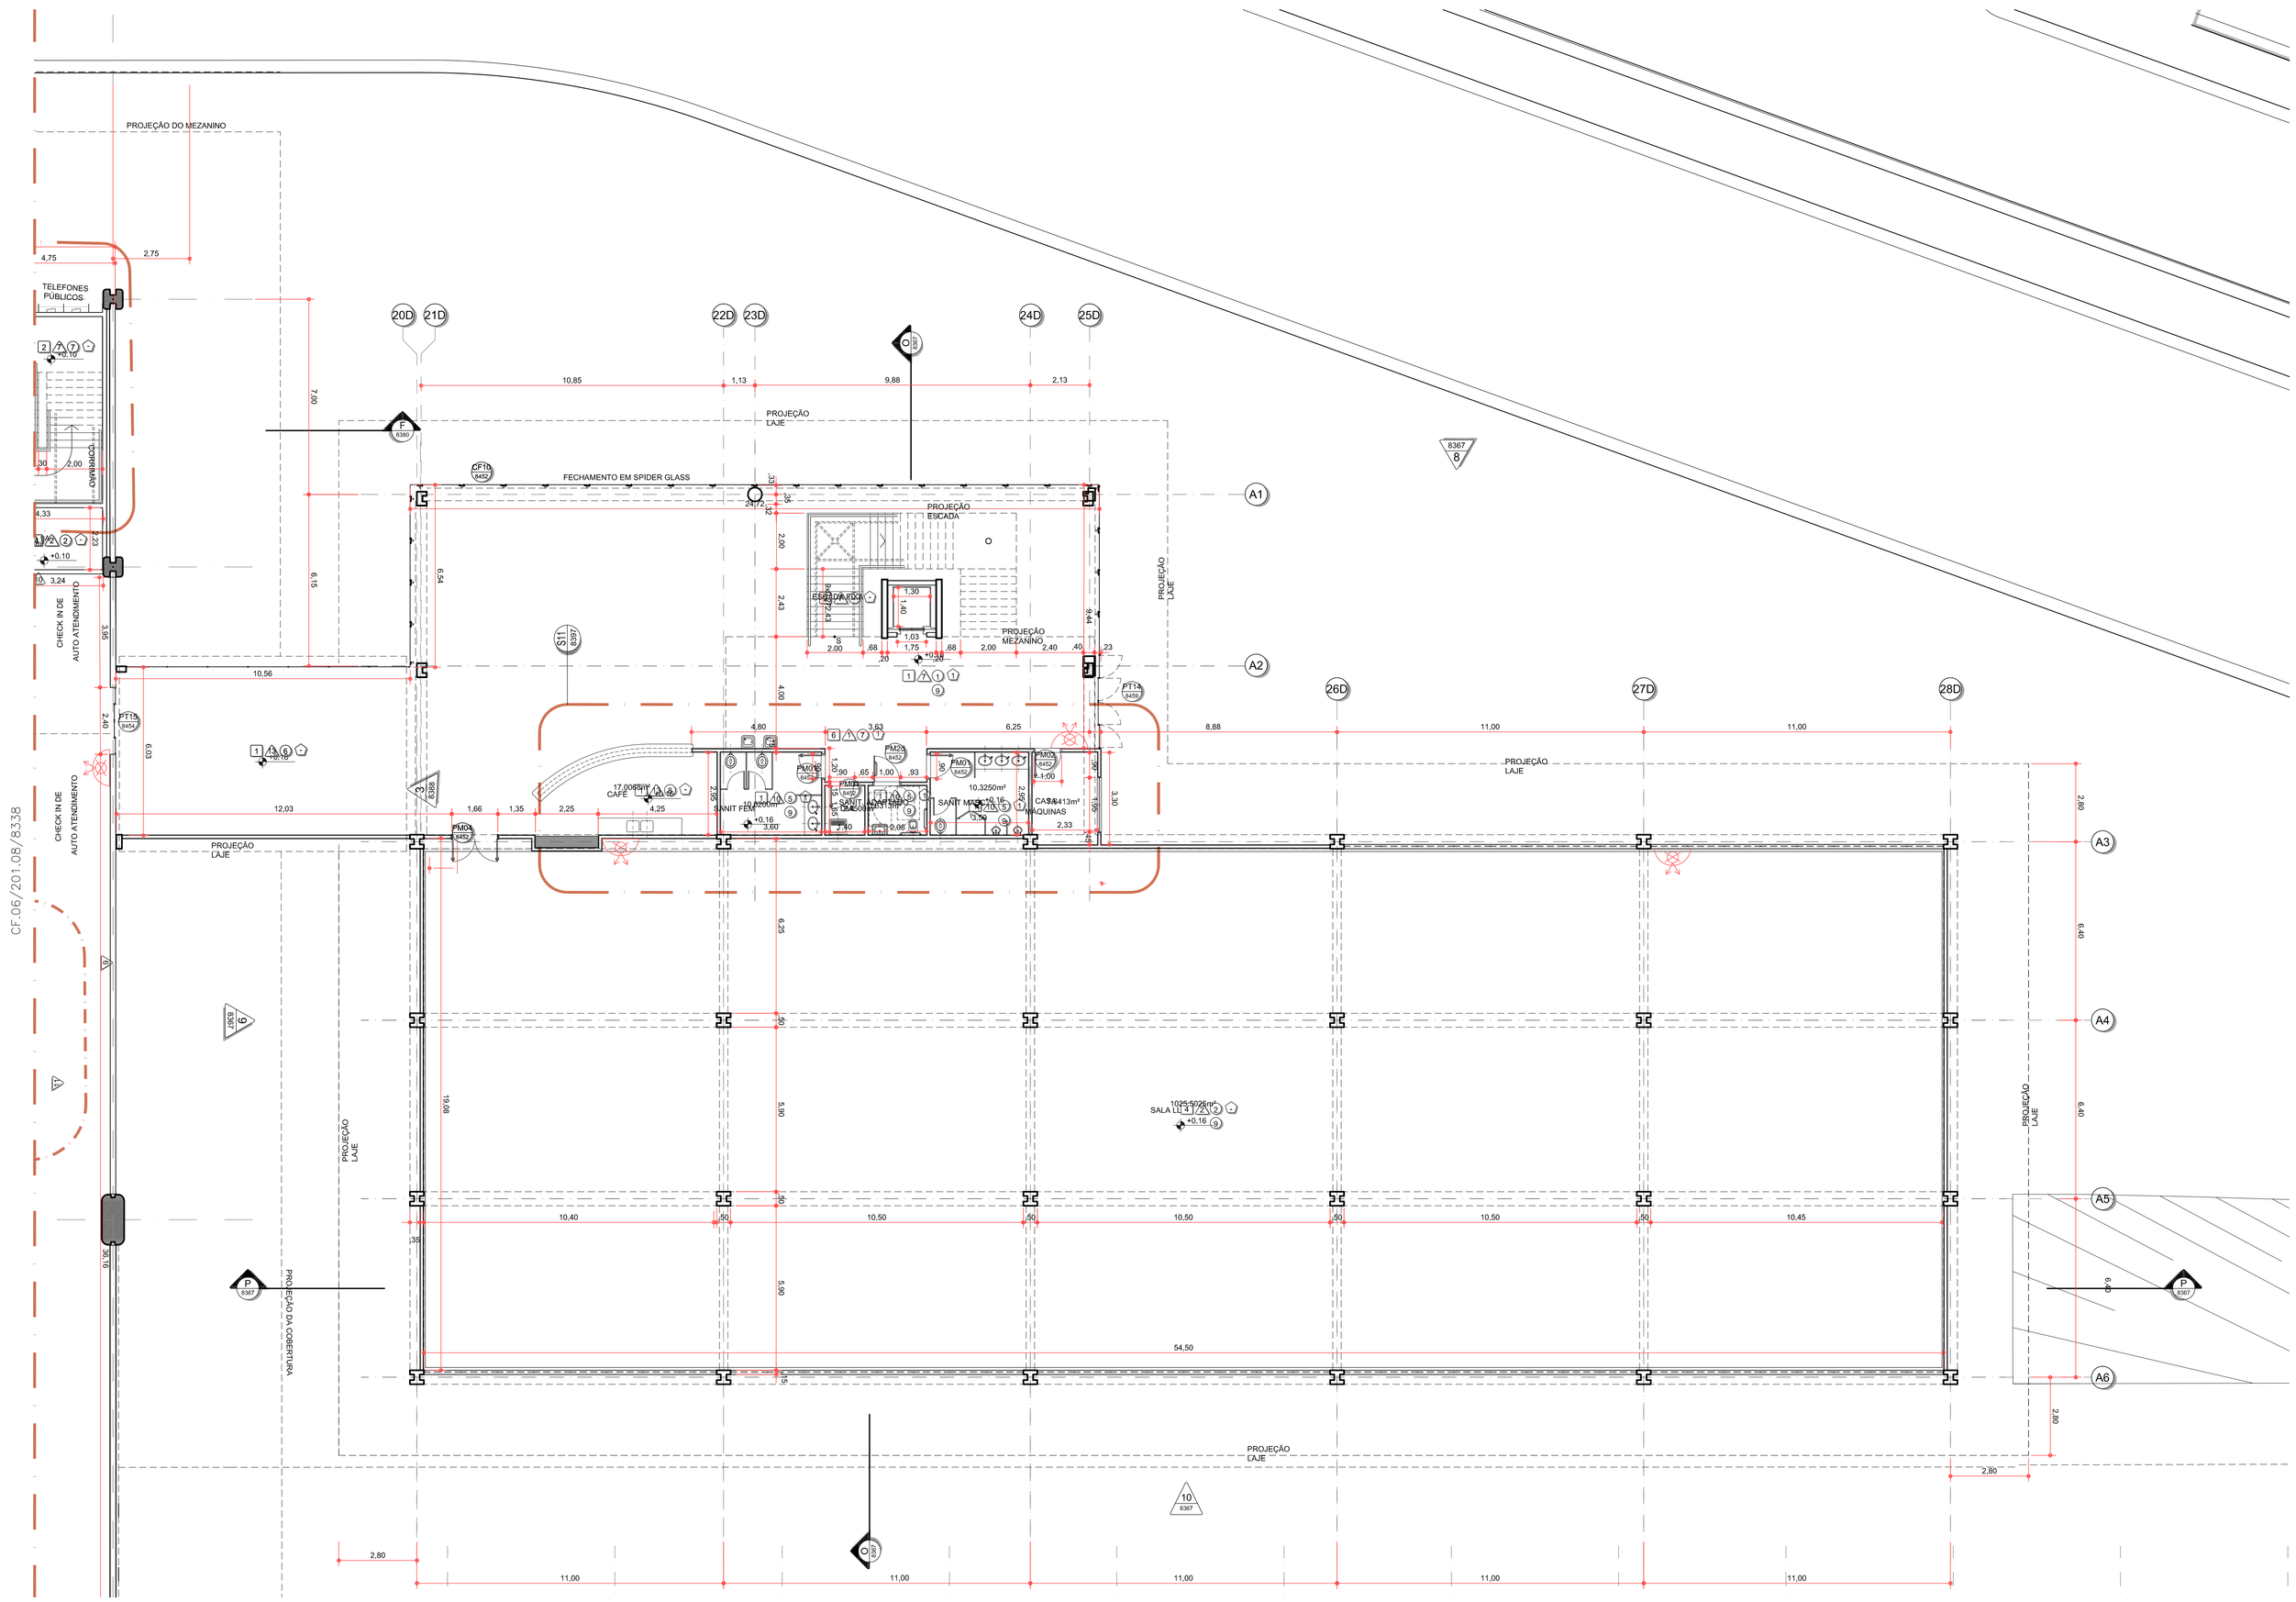

1 ANEXO - PAVTO TÉRREO
ESC: 1:100

A0 - 841 X 1189

DOCUMENTOS DE REFERÊNCIA

CF.01/201.92/8286 - ARQUITETURA - Especificação Técnica
CF.01/201.92/8332 - ARQUITETURA - Planta Geral do pavimento térreo

ACABAMENTOS

PISO

0 REVESTIMENTO EXISTENTE
1 GRANITO POLIDO
2 GRANITO LEVIGADO
3 BORRACHA CORRUGADA + ARGAMASSA
4 BORRACHA FRISADA + ARGAMASSA
5 PISO ELEVADO + BORRACHA FRISADA COLADA
6 PISO CERÂMICO ANTIDERRAPANTE 30x30cm
7 CERÂMICA DE ALTA RESISTÊNCIA
8 ARGAMASSA DE ALTA RESISTÊNCIA
9 ARGAMASSA DE ALTA RESISTÊNCIA ANTI ACIDA
10 CIMENTADO
11 CONTRAPISO
12 PAVIFLEX/ MANTA MINERAL
13 GRELHA METÁLICA
14 CARPETE
15 ASSOALHO EM MADEIRA

FORRO

0 REVESTIMENTO EXISTENTE
1 TIPO COLMEIA 625x625
2 MODULAR 625x625 MINERAL
3 SUSPENSO EM RÉGUAS METÁLICAS
4 REBAIXADO METÁLICO VAZADO
5 TIPO BANDEJA METÁLICO PERFURADO
6 VERNIZ HIDROFUGANTE
7 PINTURA
8 SEM FORRO
9 MOLDURA DE GESSO
10 ILHAS REBAIXADAS EM MADEIRA
11 ILHAS REBAIXADAS ACÚSTICAS
12 "SERPENTINA"
13 FORRO EM RÉGUAS DE MADEIRA

PAREDE

0 REVESTIMENTO EXISTENTE
1 CERÂMICA 20x20cm COR BRANCA
2 PINTURA ACRÍLICA - INTERIORES
3 PINTURA ACRÍLICA - LAVÁVEL
4 EMBOÇO SOBRE CHAPISCO
5 LAMINADO MELAMÍNICO
6 CERÂMICA PARA EXTERIOR 9,5 x 9,5cm BRANCO
7 MASSA RASPADA
8 VERNIZ HIDROFUGANTE
9 REVESTIMENTO EM CHAPA METÁLICA PERFURADA
10 PASTILHA 7,5x7,5cm BRANCA BRILHANTE
11 PASTILHA 2,5x2,5cm COR PRETA BRILHANTE
12 PASTILHA ARTESANAL 2,5x2,5cm COR PREDOMINANTE BRANCA
13 SPIDER GLASS
14 CERÂMICA 5x5cm BRANCO BRILHANTE
15 CERÂMICA 5x5cm BRANCO ACETINADO
16 PAINEL MODULADO EM CHAPA METÁLICA
17 PAINEL MODULADO EM CHAPA METÁLICA BRANCO
18 PASTILHA 2,5x2,5cm COR AMEIXA
19 PASTILHA 2,5x2,5cm COR ROSA
20 PASTILHA 2,5x2,5cm COR CINZA CLARO
21 PASTILHA 2,5x2,5cm COR CREME
22 PINTURA PARA EXTERIORES NA COR BRANCA
23 DIVISÓRIA PARA ESCRITÓRIOS

RODAPÉ

0 REVESTIMENTO EXISTENTE
1 RODAPÉ DE GRANITO
2 RODAPÉ LAVÁVEL CURVO
3 RODAPÉ DE MADEIRA

ESQUADRIAS

CE - CAIXILHO EXISTENTE

CF - CAIXILHO FIXO

CF 01 - 11,20x4,28
CF 02 - 18,80x4,28
CF 03 - 13,68x4,28
CF 04 - 3,97x4,28
CF 05 - (42,60+2,01)x2,15
CF 06 - 12,00x4,28
CF 07 - 14,65x4,28
CF 08 - 12,00x4,28
CF 09 - (5,41+2,30)x5,58
CF 10 - 10,19x2,28+(8,51+24,73+9,51)x8,84
CF 11 - 60,00x3,77
CF 12 - 15,14x3,77
CF 13 - 10,35x3,40
CF 14 - 1,48x2,45 + 0,65x2,45 + 4,50x4,40
CF 15 - 12,28x4,28
CF 16 - 12,35x4,28
CF 17 - (17,87+8,78+8,76)x2,14
CF 18 - 14,02x17,52
CF 19 - 9,07x19,08
CF 20 - 21,57x11,45
CF 21 - 17,87x2,14
CF 22 - 8,76x2,14
CF 23 - 13,71x4,28
CF 24 - 11,20x4,28
CF 25 - 2,50x4,00

PT - PORTA AUTOMÁTICA

PT 06 - 4,70x2,40 (total=7,14x4,28)
PT 07 - 4,70x2,40 (total=11,20x4,28)
PT 08 - 22,60 x 4,40
PT 09 - 4,70x2,40 (total=12,76x2,40)
PT 10 - 4,70x2,40 (total=9,20x4,28)
PT 11 - 4,00x2,40 (total=4,00x4,28)
PT 12 - 4,70x2,40 (total=11,20x4,28)
PT 13 - 4,70x2,40 (total=11,20x4,28)
PT 14 - 3,20x2,40
PT 15 - 2,40x2,40
PT 16 - 4,70x2,40
PT 17 - 2,40x2,40 (total=12,00x4,28)
PT 18 - 2,40x2,40 (total=14,40x4,28)
PT 19 - 2,40x2,40 (total=14,56x4,28)
PT 20 - 2,40x2,40 (total=12,00x4,28)
PT 21 - 2,40x2,40 (total=12,00x4,28)
PT 22 - 4,00x2,40 (total=13,19x3,585)

PM - PORTA DE MADEIRA

PM 01 - 0,80x2,10
PM 02 - 0,90x2,10
PM 04 - 1,60x2,10
PM 2d - 0,90x2,10

PF - PORTA DE FERRO

PF 01 - 0,90x2,10
PF 02 - 1,50x2,10

PCF - PORTA CORTA- FOGO

PCF 01 - 0,90x2,10
PCF 02 - 1,60x2,10
PCF 03 - 1,20x2,10
PCF 04 - 0,90x2,10

PD - PORTA DIVISÓRIA

PD 01 - 0,90x2,10
PD 02 - 0,90x3,00
PD 03 - 1,50x3,00

PV - PORTA DE VIDRO

PV 01 - 1,50x2,10
PV 02 - 0,90x2,10
PV 03 - 2,30x4,28

CD - CAIXILHO DESLIZANTE

CD 01 - 15,22x3,00+2,00x2,20
CD 02 - 3,82x2,20
CD 03 - 3,53x2,20
CD 04 - 13,35x3,00+4,04x2,20

JA - JANELA EM ALUMÍNIO

JA 01 - 5,50x1,00
JA 02 - 2,50x1,00
JA 03 - 8,50x1,00
JA 04 - 1,50x3,00
JA 05 - 5,00x1,00
JA 06 - 1,50x1,52
JA 07 - 1,50x2,26

JV - JANELA DE VIDRO

JV01 - Ø0,40

PA - PORTA EM ALUMÍNIO

PA 01 - 0,80x2,50
PA 02 - 5,50x4,00
PA 03 - 5,50x4,00
PA 04 - 5,50x4,00
PA 05 - 10,27x4,00
PA 06 - 2,50x4,00
PA 07 - 8,50x4,00
PA 08 - 1,40x2,10
PA 09 - 8,50x4,00

CANTEIRO DE OBRAS

PCF 05 - 1,60x2,10
PM 03 - 0,80x2,10
PM 05 - 1,50x2,10
PM 06 - 1,20x2,10
PA 10 - 0,80x2,50
JA 06 - 0,80x0,80
JA 07 - 1,20x1,15
JA 08 - 0,80x2,20
PF 03 - 6,00x4,40

LOUÇAS, METAIS E ACESSÓRIOS

PARA ESPECIFICAÇÃO DE LOUÇAS SANITÁRIAS, METAIS E ACESSÓRIOS, VER O DOCUMENTO CF.01/201.92/8286 - ESPECIFICAÇÃO TÉCNICA DE ARQUITETURA

LEGENDA

LETRA DO CORTE / Nº INFRAERO DA FOLHA
Nº ELEVAÇÃO / Nº INFRAERO DA FOLHA
Nº DETALHE / Nº INFRAERO DA FOLHA

D = DETALHE
E = ELEVADOR
ER = ESCADA ROLANTE
EF = ESCADA FIXA
S = ÁREAS MOLHADAS
PO = PONTE FIXA
Mo = MOBILIÁRIO

ARMÁRIO DE MEDIDORES
HIDRANTE
EXTINTOR

NOTAS

- TODAS AS MEDIDAS DEVEM SER CONFERIDAS NO LOCAL;
- AS COTAS ESTÃO EXPRESSAS EM METROS;
- QUALQUER MODIFICAÇÃO NO PROJETO DEVERÁ SER SUBMETIDA A PRÉVIA APROVAÇÃO DA FISCALIZAÇÃO;
- TODOS OS ACABAMENTOS E SANITÁRIOS DAS ÁREAS DE CONCESSÃO, FICARÃO POR CONTA DO CONCESSIONÁRIO;
- AS INFORMAÇÕES (COTAS E ESPECIFICAÇÕES GERAIS) QUE NÃO CONSTAM NA PLANTA, ENCONTRAM-SE NAS FOLHAS DE AMPLIAÇÕES INDICADAS;
- NA IMPRESSÃO A PLOTTER DEVERÁ ESTAR SETADO NO MODO COLOR E DEVERÁ SER UTILIZADO O ARQUIVO DE CONFIGURAÇÃO "INFRAERO.CTB";
- NA REVISÃO 1 FORAM ATENDIDAS AS SOLICITAÇÕES DA INFRAERO E FEITA REVISÃO GERAL DOS PRODUTOS.

NÍVEIS DE REFERENCIA:
0,00 = 825,32
+0,10 = 825,42 - PAV TÉRREO
+5,59 = 830,91 -MEZANINO
+11,95 = 837,27 - TERRAÇO PANORÂMICO
-3,45 = 821,95 - CUT

PLANTA-CHAVE

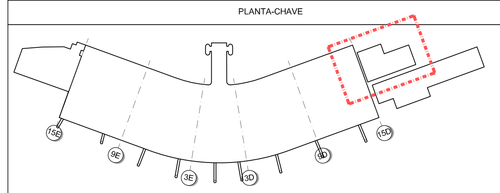

REV.	MODIFICAÇÃO	DATA	Projetista	Desenhista	Aprovo
2	ATENDENDO À CF120VM1/PETP-1/2010	23/04/2010	LSL	MPP	WV
1	ATENDENDO À CF2069/DEPE/PETP/PEED-2/2010	31/03/2010	LSL	MPP	WV
0	EMISSÃO INICIAL	25/11/09	LSL	JDZ	WV

ENGEVIX
ENGEVIX ENGENHARIA S/A

Coordenador do projeto	CREA/UF	Autor do projeto/Resp. técnico	CREA/UF	Co-Autor	CREA/UF
WILSON VIEIRA	060040558	LILIANA SOUZA LASALVIA	0600170569	-	-

Coordenador do contrato	CREA/UF	Coordenador adjunto do contrato	CREA/UF	Desenhista
WILSON VIEIRA	060040558	LILIANA SOUZA LASALVIA	0600170569	JDZ

Número	Conferido	CREA/UF	Escala	Data
1127/00-IA-DE-3107-2	LILIANA SOUZA LASALVIA	0600170569	1:100	23/04/10

INFRAERO

Sítio: AEROPORTO INTERNACIONAL TANCREDO NEVES - CONFINS/MG

Área do sítio: TERMINAL DE PASSAGEIROS

Escala	Data	Desenhista
1:100	23/04/10	JDZ

Especialidade / Subespecialidade: ARQUITETURA

Fiscal do contrato (Rubrica): ENG. MARIO MEFFE; ENG. LUIS NOGUEIRA DE ARAUJO

Fiscal técnico (CREA/UF): ARQ. VALNÍZIA MARINHO 2653/D-RN

Gestor do contrato (Rubrica): ARQ. JOÃO ARAÚJO

Termo do contrato nº: 016-EG/2009/0058

Tipo / Especificação do documento: PLANTA DO PAVTO TÉRREO DO ANEXO

Tipo de obra: REFORMA E AMPLIAÇÃO

Classe do projeto: PROJETO BÁSICO

Substitui a: -

Substituída por: -

Codificação: CF.06/201.08/8366/02