

CONTINUA NA CF.06/201.09/8386

CONTINUA ABAIXO

DOCUMENTOS DE REFERÊNCIA

CF.01/201.92/8286 - ARQUITETURA - Especificação Técnica

ACABAMENTOS

PISO	PAREDE
0 REVESTIMENTO EXISTENTE	0 REVESTIMENTO EXISTENTE
1 GRANITO POLIDO	1 CERÂMICA 20x20cm COR BRANCA
2 GRANITO LEVIGADO	2 PINTURA ACRÍLICA - INTERIORES
3 BORRACHA CORRUGADA + ARGAMASSA	3 PINTURA ACRÍLICA - LAVÁVEL
4 BORRACHA FRISADA + ARGAMASSA	4 EMBOÇO SOBRE CHAPISCO
5 PISO ELEVADO + BORRACHA FRISADA COLADA	5 LAMINADO MELÂMICO
6 PISO CERÂMICO ANTIREFLEXO/PARETE 30x30cm	6 CERÂMICA PARA EXTERIOR 9,5 x 9,5cm BRANCO
7 CERÂMICA DE ALTA RESISTÊNCIA	7 MADEIRA SERRADA
8 ARGAMASSA DE ALTA RESISTÊNCIA	8 VERNIZ HIDROFUGANTE
9 ARGAMASSA DE ALTA RESISTÊNCIA ANTI-ÁCIDO	9 REVESTIMENTO EM CHAPA METÁLICA PERFORADA
10 CIMENTO	10 PASTILHA 7,5x7,5cm BRANCA BRILHANTE
11 CONTRAPISO	11 PASTILHA 2,5x2,5cm COR PRETA BRILHANTE
12 PAVIFLEX/MANTA MINERAL	12 PASTILHA ARTESANAL 2,5x2,5cm COR PREDOMINANTE BRANCA
13 GRELHA METÁLICA	13 SPECIES GLASS
14 CÁPOTE	14 CERÂMICA 5x5cm BRANCO BRILHANTE
15 ASSOALHO EM MADEIRA	15 CERÂMICA 5x5cm BRANCO ACETINADO
FORRO	16 PAINEL MODULADO EM CHAPA METÁLICA
0 REVESTIMENTO EXISTENTE	17 PAINEL MODULADO EM CHAPA METÁLICA BRANCO
1 TIPO COLMÉIA 62x62x25	18 PASTILHA 2,5x2,5cm COR AMÉLIA
2 MODULAR 62x62x25 MINERAL	19 PASTILHA 2,5x2,5cm COR ROSA
3 SUSPENSÃO EM REGUAS METÁLICAS	20 PASTILHA 2,5x2,5cm COR CINZA CLARO
4 REBAMADO METÁLICO VAZADO	21 PASTILHA 2,5x2,5cm COR CREME
5 TIPO BANDEJA METÁLICO PERFORADO	22 PINTURA PARA EXTERIORES NA COR BRANCA
6 VERNIZ HIDROFUGANTE	23 DIVISÓRIA PARA ESCRITÓRIOS
7 PINTURA	RODAPE
8 SEM FORRO	0 REVESTIMENTO EXISTENTE
9 MOLDURA DE GESSO	1 RODAPÉ DE GRANITO
10 ILHAS REBAIXADAS EM MADEIRA	2 RODAPÉ LAVÁVEL CURVO
11 ILHAS REBAIXADAS ACÚSTICAS	3 RODAPÉ DE MADEIRA
12 "SERPENTINA"	
13 FORRO EM REGUAS DE MADEIRA	


ESQUADRIAS

CF - CAIXILHO FIXO	PT 15 - 2.40x2.40	CD - CAIXILHO DESLIZANTE
CF 01 - 11.20x4.28	PT 16 - 4.70x2.40	CD 01 - 15.22x3.00+2.00x2.20
CF 02 - 18.80x4.28	PT 17 - 2.40x2.40 (bata+12.00x4.28)	CD 02 - 3.82x2.20
CF 03 - 3.88x4.28	PT 18 - 2.40x2.40 (bata+14.40x4.28)	CD 03 - 3.33x2.20
CF 04 - 3.97x4.28	PT 19 - 2.40x2.40 (bata+1.50x4.28)	CD 04 - 13.35x3.00+4.04x2.20
CF 05 - (42.60+2.01)x2.15	PT 20 - 2.40x2.40 (bata+12.00x4.28)	JV - JANELA DE VIDRO
CF 06 - 12.00x4.28	PT 21 - 2.40x2.40 (bata+12.00x4.28)	JV 01 - 00.40
CF 07 - 14.65x4.28	PT 22 - 4.00x2.40 (bata+13.18x3.58)	CE - CAIXILHO EXISTENTE
CF 08 - 12.00x4.28		JA - JANELA EM ALUMÍNIO
CF 09 - (5.41+2.30)x5.56		JA 01 - 5.50x1.00
CF 10 - 10.19x2.28 (bata+12.73+9.51)x8.84		JA 02 - 2.50x1.00
CF 11 - 40.00x7.77		JA 03 - 6.50x1.00
CF 12 - 15.14x3.77		JA 04 - 1.50x3.00
CF 13 - 10.35x3.40		JA 05 - 5.00x1.00
CF 14 - (48x2.40 - 9.60x2.40 + 4.50x4.40)		PA - PORTA EM ALUMÍNIO
CF 15 - 12.28x4.28		PA 01 - 0.80x2.50
CF 16 - 12.35x4.28		PA 02 - 5.50x4.00
CF 17 - (17.87+6.78+7.76)x2.14		PA 03 - 5.50x4.00
CF 18 - (4.00x7.12)		PA 04 - 5.50x4.00
CF 19 - 9.07x19.08		PA 05 - 10.27x4.00
CF 20 - 21.57x11.45		PA 06 - 2.20x4.00
CF 21 - 17.87x2.14		PA 07 - 6.50x4.00
CF 22 - 8.76x2.14		PA 08 - 1.40x2.10
CF 23 - 13.74x4.28		PA 09 - 6.50x4.00
CF 24 - 11.20x4.28		
CF 25 - 2.50x4.00		
PT - PORTA AUTOMÁTICA	PM - PORTA DE MADEIRA	PCF - PORTA CORTA-FOGO
PT 06 - 4.70x2.40 (bata+7.14x4.28)	PM 01 - 0.80x2.10	PCF 01 - 0.80x2.10
PT 07 - 4.70x2.40 (bata+11.20x4.28)	PM 02 - 0.80x2.10	PCF 02 - 1.60x2.10
PT 08 - 22.80 x 4.40	PM 04 - 1.60x2.10	PCF 03 - 1.20x2.10
PT 09 - 4.70x2.40 (bata+12.76x2.40)	PM 20 - 0.80x2.10	PCF 04 - 0.80x2.10
PT 10 - 4.70x2.40 (bata+9.20x4.28)	PM 21 - 0.80x2.10	PD - PORTA DIVISÓRIA
PT 11 - 4.00x2.40 (bata+0.04x4.28)	PM 22 - 0.80x2.10	PD 01 - 0.80x2.10
PT 12 - 4.70x2.40 (bata+11.20x4.28)	PM 23 - 0.80x2.10	PD 02 - 0.80x2.10
PT 13 - 4.70x2.40 (bata+11.20x4.28)	PM 24 - 1.50x3.00	PV - PORTA DE VIDRO
PT 14 - 4.20x2.40		PV 01 - 1.50x2.10
		PV 02 - 0.80x2.10
		PV 03 - 2.20x4.28

LOUÇAS, METAIS E ACESSÓRIOS

PARA ESPECIFICAÇÃO DE LOUÇAS SANITÁRIAS, METAIS E ACESSÓRIOS, VER O DOCUMENTO CF.01/201.92/8286 - ESPECIFICAÇÃO TÉCNICA DE ARQUITETURA

LEGENDA

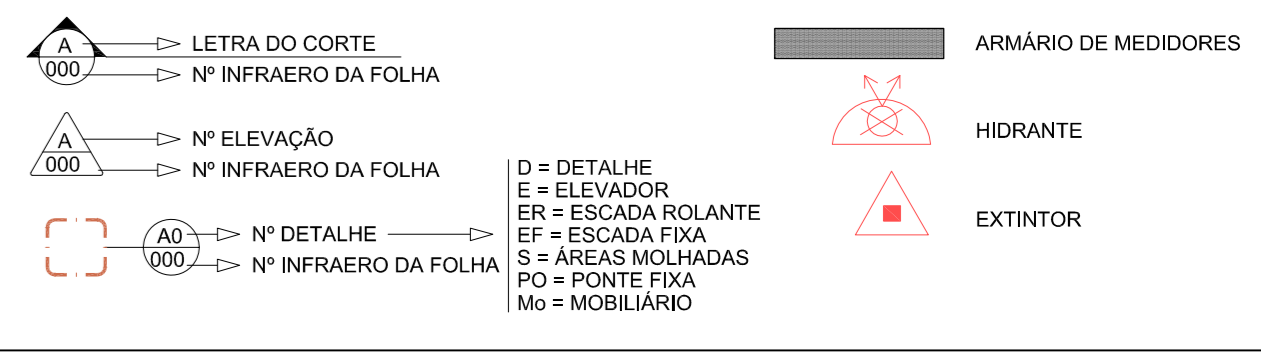


NOTAS

- TODAS AS MEDIDAS DEVEM SER CONFERIDAS NO LOCAL.
- AS COTAS ESTÃO EXPRESSAS EM METROS.
- QUALQUER MODIFICAÇÃO NO PROJETO DEVERÁ SER SUBMETIDA A PRÉVIA APROVAÇÃO DA FISCALIZAÇÃO.
- TODOS OS ACABAMENTOS E SINTAXES EM ÁREAS DE CONCRETO, ESCANAR POR CONTA DO CONCESSIONÁRIO.
- AS INFORMAÇÕES (COTAS E ESPECIFICAÇÕES GERAIS) QUE NÃO CONSTAM NA PLANTA, ENCONTRAM-SE NAS FOLHAS DE AMPLIAÇÕES INDICADAS.
- NA IMPRESSÃO A PLOTTER DEVERÁ ESTAR SETADO NO MODO COLOR E DEVERÁ SER UTILIZADO O ARQUIVO DE CONFIGURAÇÃO "INFRERO.CUT".
- NA REVISÃO 1 FORAM ATENDIDAS AS SOLICITAÇÕES DA INFRAERO E FEITA REVISÃO GERAL DOS PRODUTOS.

NÍVEIS DE REFERÊNCIA:
 0,00 = 825,32
 +0,10 = 825,42 - PAV. TÉRREO
 +5,50 = 830,81 - MEZANINO
 +11,50 = 837,27 - TERRAÇÃO PANORÂMICO
 -3,45 = 821,85 - CUT

PLANTA-CHAVE

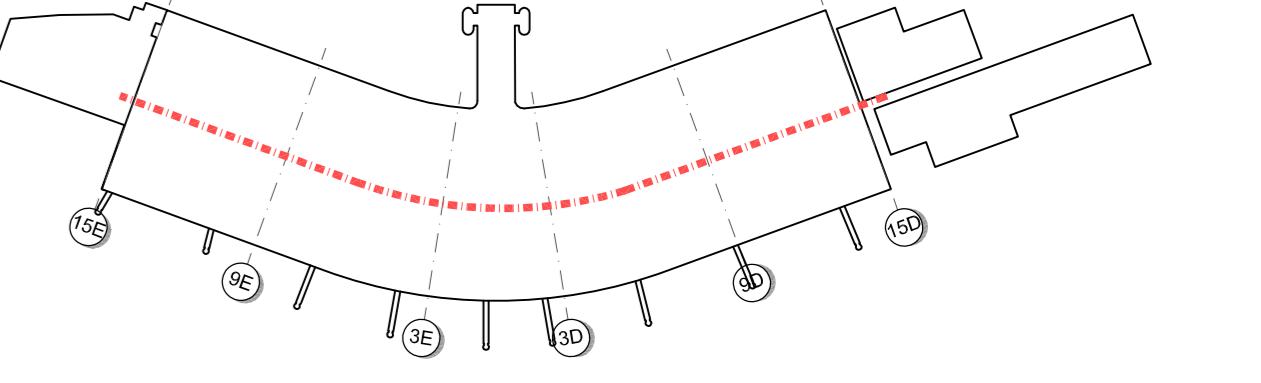

1	ATENDENDO A CF2089/DE/PE/PT/PECO-2/2010	31/03/10	LSL	LMSAL	WV
0	EMISSÃO INICIAL	17/02/10	LSL	LMSAL	WV
REV.	M O D I F I C A Ç Ã O	DATA	Projeta	Desenhista	Aprova

ENGEVIX
 ENGEVIX ENGENHARIA S/A

Coordenador do projeto	CREAUF	Autor do projeto/Resp. Técnico	CREAUF	Co-Autor	CREAUF
WILSON VIEIRA	060040558	Ang. LILIANA SOUZA LASALVA	0600170569	-	-
Coordenador do contrato	CREAUF	Coordenador adjunto do contrato	CREAUF	Desenhista	LMSAL
WILSON VIEIRA	060040558	Ang. LILIANA SOUZA LASALVA	0600170569	-	-
Número	1127/00-IA-DE-3134-1	Conteúdo	Ang. LILIANA SOUZA LASALVA	0600170569	Escala
					1:100
					3/10/10

Sítio: **AEROPORTO INTERNACIONAL TANCREDO NEVES - CONFINS/MS**
 Área do sítio: **TERMINAL DE PASSAGEIROS**

Escala: 1:100 | Data: 31/03/10 | Desenhista: LMSAL | Especialidade / Subespecialidade: **ARQUITETURA**

Fiscal do contrato: ENG. MARIO MEFFE | Rubrica: CREAUF | Tipo / Especificação do documento: **ELEVACÃO LONGITUDINAL 2**

Fiscal Monor: Ang. VALNÍZIA MARRÃO | Rubrica: 26033D/RN | Tipo de obra: **REFORMA E AMPLIAÇÃO** | Classe do projeto: **PROJETO BÁSICO**

Gestor do contrato: ARQ. JOÃO ARAÚJO | Rubrica: - | Substituída por: -

Termo do contrato nº 016-EG/2009/0558 | Cofreção: **CF.06/201.09/8386/01**

1 ELEVACÃO 2
 ESC: 1:100