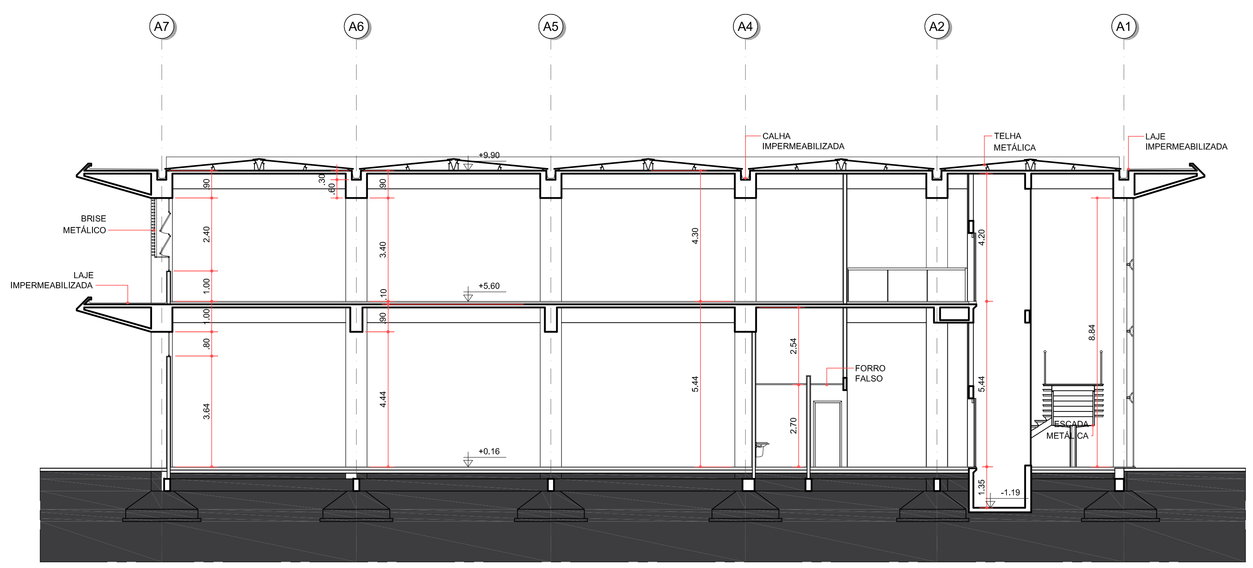

1 ANEXO - CORTE AA
ESC: 1:100

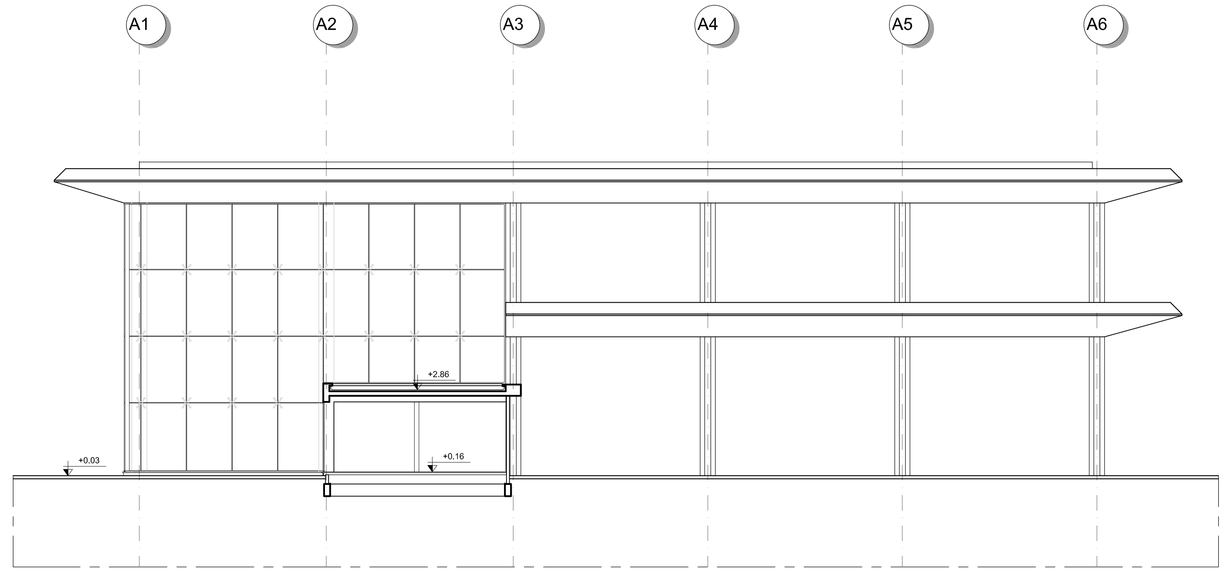

2 ANEXO -ELEVAÇÃO 2
ESC: 1:100

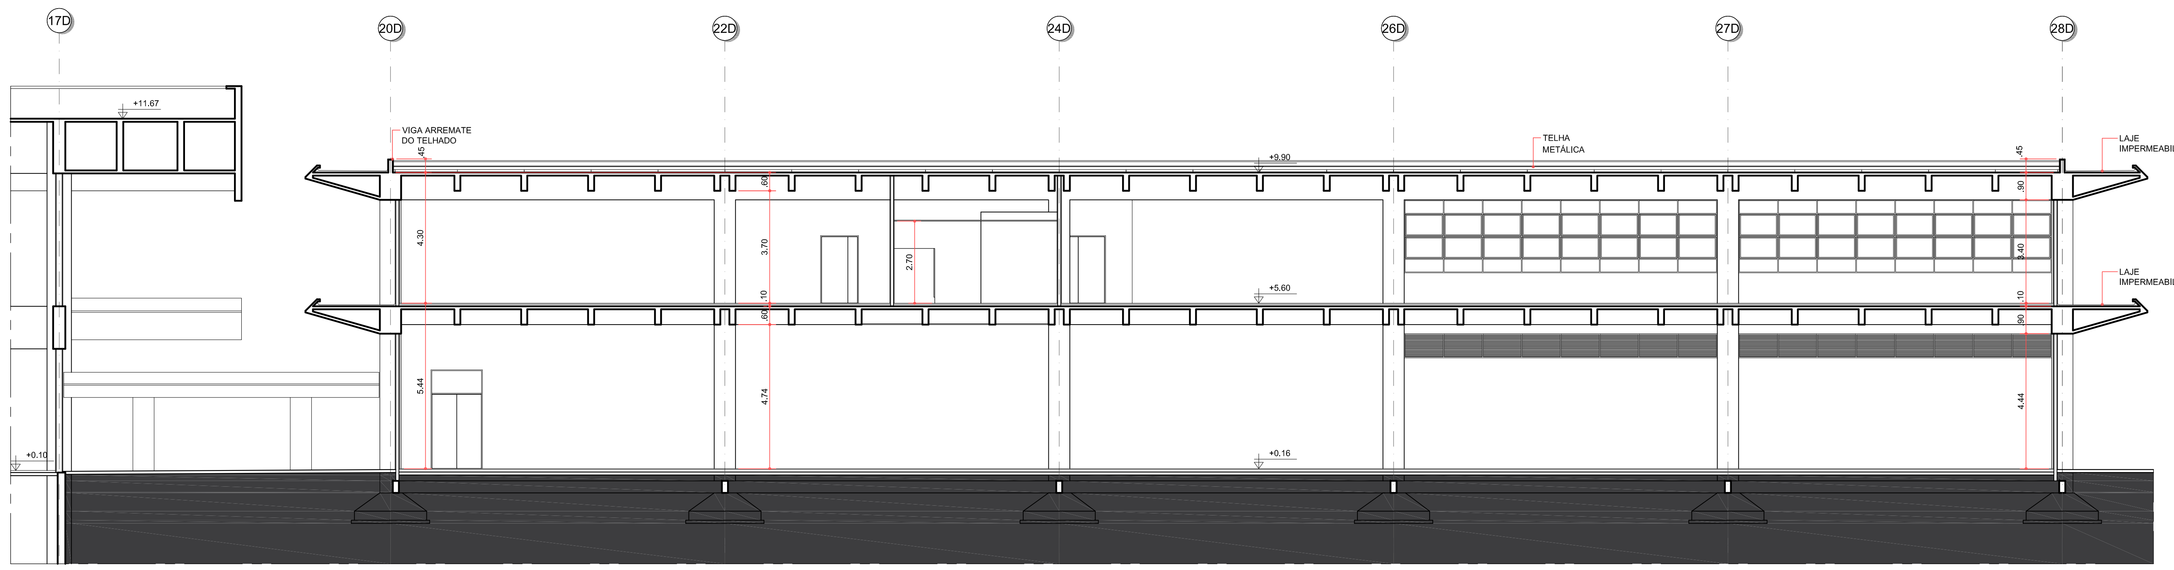

3 ANEXO - CORTE BB
ESC: 1:100

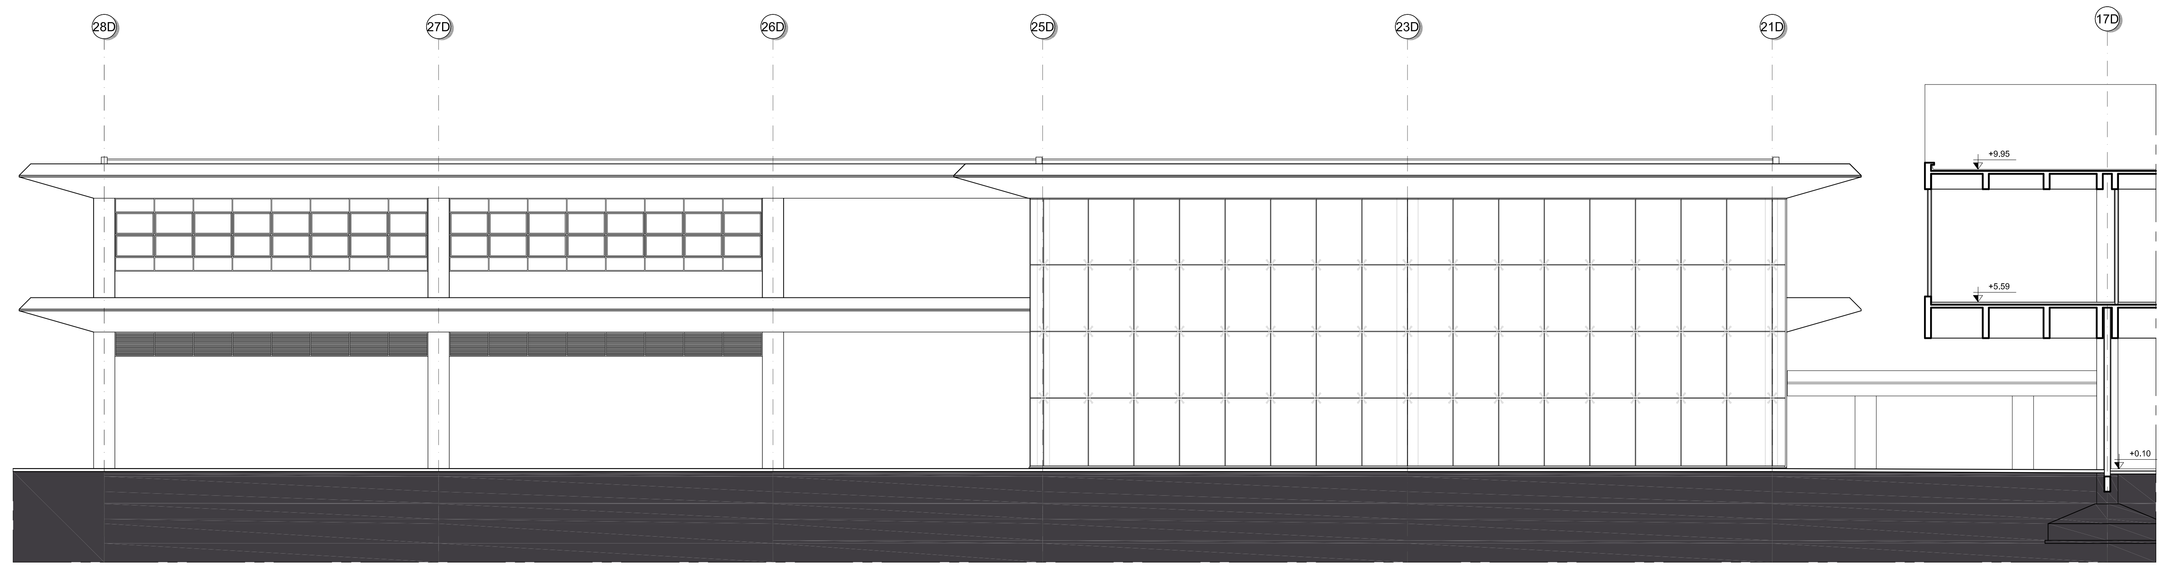

4 ANEXO - ELEVAÇÃO 1
ESC: 1:100

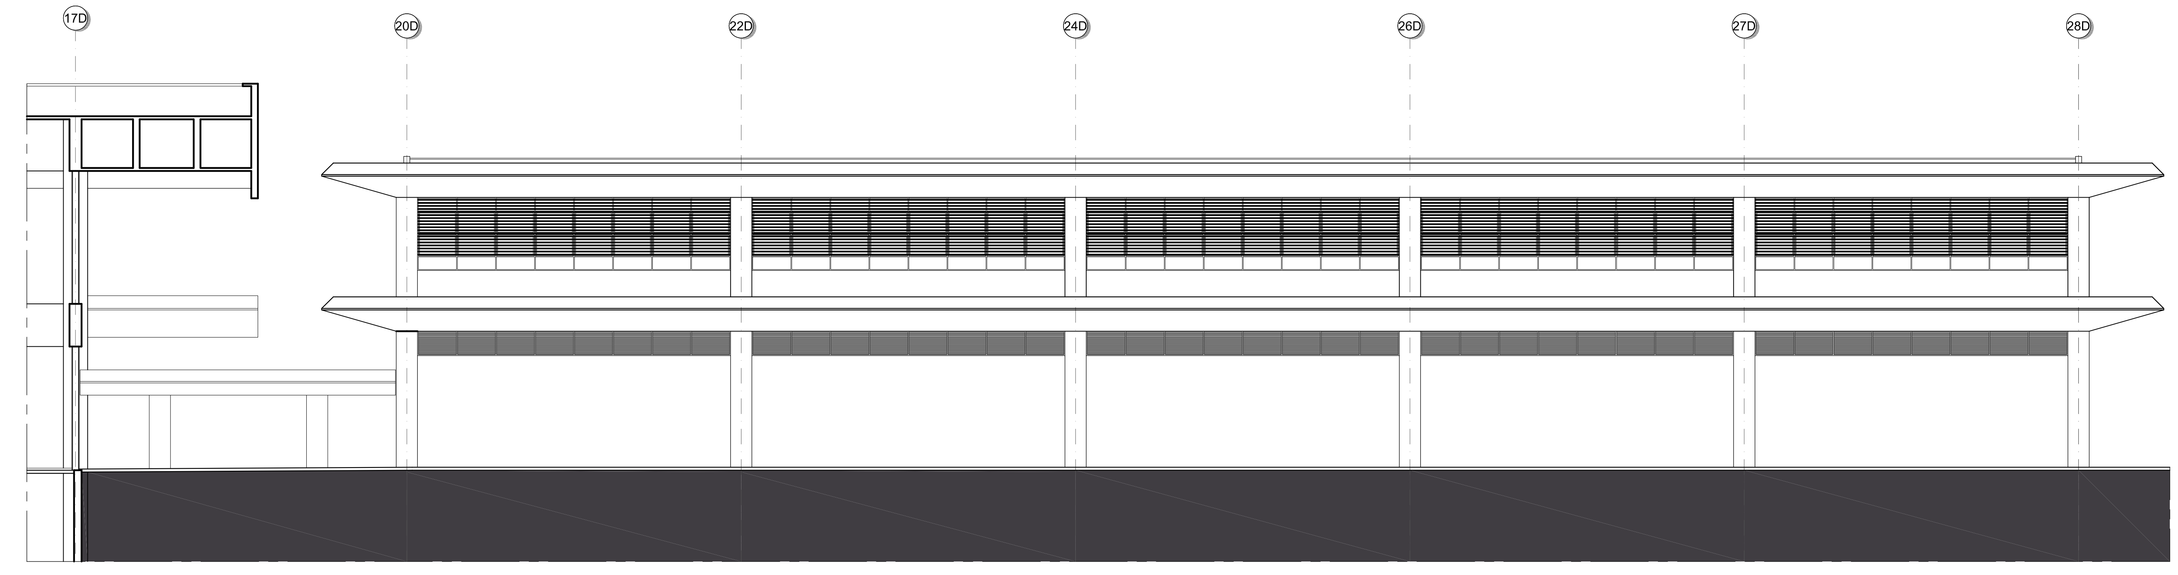

5 ANEXO - ELEVAÇÃO 3
ESC: 1:100

DOCUMENTOS DE REFERÊNCIA

CF.01/201.92/8286 - ARQUITETURA - Especificação Técnica
CF.06/201.08/8366 - ARQUITETURA - Planta do pav térreo - Anexo
CF.06/201.08/8370 - ARQUITETURA - Planta do mezanino - Anexo
CF.06/201.08/8371 - ARQUITETURA - Planta da cobertura - Anexo

ACABAMENTOS

PISO

0 REVESTIMENTO EXISTENTE
1 GRANITO POLIDO
2 GRANITO LEVIGADO
3 BORRACHA CORRUGADA + ARGAMASSA
4 BORRACHA FRISADA + ARGAMASSA
5 PISO ELEVADO + BORRACHA FRISADA COLADA
6 PISO CERÂMICO ANTIDERRAPANTE 30x30cm
7 CERÂMICA DE ALTA RESISTÊNCIA
8 ARGAMASSA DE ALTA RESISTÊNCIA
9 ARGAMASSA DE ALTA RESISTÊNCIA ANTI ACIDA
10 CIMENTADO
11 CONTRAPISO
12 PAVIFLEX/ MANTA MINERAL
13 GRELHA METÁLICA
14 CARPETE
15 ASSOALHO EM MADEIRA

FORRO

0 REVESTIMENTO EXISTENTE
1 TIPO COLMEIA 625x625
2 MODULAR 625x625 MINERAL
3 SUSPENSO EM RÉGUAS METÁLICAS
4 REBAIXADO METÁLICO VAZADO
5 TIPO BANDEJA METÁLICO PERFURADO
6 VERNIZ HIDROFUGANTE
7 PINTURA
8 SEM FORRO
9 MOLDURA DE GESSO
10 ILHAS REBAIXADAS EM MADEIRA
11 ILHAS REBAIXADAS ACÚSTICAS
12 "SERPENTINA"
13 FORRO EM RÉGUAS DE MADEIRA

PAREDE

0 REVESTIMENTO EXISTENTE
1 CERÂMICA 20x20cm COR BRANCA
2 PINTURA ACRÍLICA - INTERIORES
3 PINTURA ACRÍLICA - LAVÁVEL
4 EMBOÇO SOBRE CHAPISCO
5 LAMINADO MELAMÍNICO
6 CERÂMICA PARA EXTERIOR 9,5 x 9,5cm BRANCO
7 MASSA RASPADA
8 VERNIZ HIDROFUGANTE
9 REVESTIMENTO EM CHAPA METÁLICA PERFURADA
10 PASTILHA 7,5x7,5cm BRANCA BRILHANTE
11 PASTILHA 2,5x2,5cm COR PRETA BRILHANTE
12 PASTILHA ARTESANAL 2,5x2,5cm COR PREDOMINANTE BRANCA
13 SPIDER GLASS
14 CERÂMICA 5x5cm BRANCO BRILHANTE
15 CERÂMICA 5x5cm BRANCO ACETINADO
16 PAINEL MODULADO EM CHAPA METÁLICA
17 PAINEL MODULADO EM CHAPA METÁLICA BRANCO
18 PASTILHA 2,5x2,5cm COR AMEIXA
19 PASTILHA 2,5x2,5cm COR ROSA
20 PASTILHA 2,5x2,5cm COR CINZA CLARO
21 PASTILHA 2,5x2,5cm COR CREME
22 PINTURA PARA EXTERIORES NA COR BRANCA
23 DIVISÓRIA PARA ESCRITÓRIOS

RODAPÉ

0 REVESTIMENTO EXISTENTE
1 RODAPÉ DE GRANITO
2 RODAPÉ LAVÁVEL CURVO
3 RODAPÉ DE MADEIRA

ESQUADRIAS

CE - CAIXILHO EXISTENTE

CF - CAIXILHO FIXO
CF 01 - 11,20x4,28
CF 02 - 18,80x4,28
CF 03 - 13,68x4,28
CF 04 - 3,97x4,28
CF 05 - (42,60+2,01)x2,15
CF 06 - 12,00x4,28
CF 07 - 14,65x4,28
CF 08 - 12,00x4,28
CF 09 - (5,41+2,30)x5,58
CF 10 - 10,19x2,28+(6,51+24,73+9,51)x8,84
CF 11 - 60,00x3,77
CF 12 - 15,14x3,77
CF 13 - 10,35x3,40
CF 14 - 1,48x2,45 + 0,65x2,45 + 4,50x4,40
CF 15 - 12,28x4,28
CF 16 - 12,35x4,28
CF 17 - (17,87+8,78+8,76)x2,14
CF 18 - 14,00x17,52
CF 19 - 9,07x19,08
CF 20 - 21,57x11,45
CF 21 - 17,87x2,14
CF 22 - 8,76x2,14
CF 23 - 13,71x4,28
CF 24 - 11,20x4,28
CF 25 - 2,50x4,00

PT - PORTA AUTOMÁTICA
PT 06 - 4,70x2,40 (total=7,14x4,28)
PT 07 - 4,70x2,40 (total=11,20x4,28)
PT 08 - 22,60 x 4,40
PT 09 - 4,70x2,40 (total=12,76x2,40)
PT 10 - 4,70x2,40 (total=9,20x4,28)
PT 11 - 4,00x2,40 (total=4,60x4,28)
PT 12 - 4,70x2,40 (total=11,20x4,28)
PT 13 - 4,70x2,40 (total=11,20x4,28)
PT 14 - 3,20x2,40
PT 15 - 2,40x2,40
PT 16 - 4,70x2,40
PT 17 - 2,40x2,40 (total=12,00x4,28)
PT 18 - 2,40x2,40 (total=14,40x4,28)
PT 19 - 2,40x2,40 (total=14,56x4,28)
PT 20 - 2,40x2,40 (total=12,00x4,28)
PT 21 - 2,40x2,40 (total=12,00x4,28)
PT 22 - 4,00x2,40 (total=13,19x3,585)

PM - PORTA DE MADEIRA
PM 01 - 0,80x2,10
PM 02 - 0,90x2,10
PM 04 - 1,60x2,10
PM 2d - 0,90x2,10

PF - PORTA DE FERRO
PF 01 - 0,90x2,10
PF 02 - 1,50x2,10

PCF - PORTA CORTA- FOGO
PCF 01 - 0,90x2,10
PCF 02 - 1,60x2,10
PCF 03 - 1,20x2,10
PCF 04 - 0,90x2,10

PD - PORTA DIVISÓRIA
PD 01 - 0,90x2,10
PD 02 - 0,90x3,00
PD 03 - 1,50x3,00

PV - PORTA DE VIDRO
PV 01 - 1,50x2,10
PV 02 - 0,90x2,10
PV 03 - 2,30x4,28

CD - CAIXILHO DESLIZANTE
CD 01 - 15,22x3,00+2,00x2,20
CD 02 - 3,82x2,20
CD 03 - 3,53x2,20
CD 04 - 13,35x3,00+4,04x2,20

JA - JANELA EM ALUMÍNIO
JA 01 - 5,50x1,00
JA 02 - 2,50x1,00
JA 03 - 8,50x1,00
JA 04 - 1,50x3,00
JA 05 - 5,00x1,00
JA 06 - 1,50x1,52
JA 07 - 1,50x2,26

JV - JANELA DE VIDRO
JV01 - Ø0,40

PA - PORTA EM ALUMÍNIO
PA 01 - 0,80x2,50
PA 02 - 5,50x4,00
PA 03 - 5,50x4,00
PA 04 - 5,50x4,00
PA 05 - 10,27x4,00
PA 06 - 2,50x4,00
PA 07 - 8,50x4,00
PA 08 - 1,40x2,10
PA 09 - 8,50x4,00

CANTEIRO DE OBRAS
PCF 05 - 1,60x2,10
PM 03 - 0,80x2,10
PM 05 - 1,50x2,10
PM 06 - 1,20x2,10
PA 10 - 0,80x2,50
JA 06 - 0,80x0,80
JA 07 - 1,20x1,15
JA 08 - 0,80x2,20
PF 03 - 6,00x4,40

LOUÇAS, METAIS E ACESSÓRIOS

PARA ESPECIFICAÇÃO DE LOUÇAS SANITÁRIAS, METAIS E ACESSÓRIOS, VER O DOCUMENTO CF.01/201.92/8286 - ESPECIFICAÇÃO TÉCNICA DE ARQUITETURA

LEGENDA

LETRA DO CORTE
Nº INFRAERO DA FOLHA
Nº ELEVAÇÃO
Nº INFRAERO DA FOLHA
Nº DETALHE
Nº INFRAERO DA FOLHA
D = DETALHE
E = ELEVADOR
ER = ESCADA ROLANTE
EF = ESCADA FIXA
S = ÁREAS MOLHADAS
PO = PONTE FIXA
Mo = MOBILIÁRIO
ARMÁRIO DE MEDIDORES
HIDRANTE
EXTINTOR

NOTAS

- TODAS AS MEDIDAS DEVEM SER CONFERIDAS NO LOCAL;
- AS COTAS ESTÃO EXPRESSAS EM METROS;
- QUALQUER MODIFICAÇÃO NO PROJETO DEVERÁ SER SUBMETIDA A PRÉVIA APROVAÇÃO DA FISCALIZAÇÃO;
- TODOS OS ACABAMENTOS E SANITÁRIOS DAS ÁREAS DE CONCESSÃO, FICARÃO POR CONTA DO CONCESSIONÁRIO;
- AS INFORMAÇÕES (COTAS E ESPECIFICAÇÕES GERAIS) QUE NÃO CONSTAM NA PLANTA, ENCONTRAM-SE NAS FOLHAS DE AMPLIAÇÕES INDICADAS;
- NA IMPRESSÃO A PLOTTER DEVERÁ ESTAR SETADO NO MODO COLOR E DEVERÁ SER UTILIZADO O ARQUIVO DE CONFIGURAÇÃO 'INFRAERO.CTB';
- NA REVISÃO 1 FORAM ATENDIDAS AS SOLICITAÇÕES DA INFRAERO E FEITA REVISÃO GERAL DOS PRODUTOS.

NÍVEIS DE REFERENCIA:
0,00 = 825,32
+0,10 = 825,42 - PAV. TERREO
+5,59 = 830,91 -MEZANINO
+11,95 = 837,27 - TERRAÇO PANORÂMICO
-3,45 = 821,95 - CUT

PLANTA-CHAVE

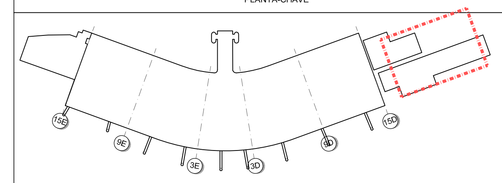

REV.	MODIFICAÇÃO	DATA	Projetista	Desenhista	Aprovo
2	ATENDENDO À CF120/VM1/PETP-1/2010	23/04/2010	LSL	MPP	WV
1	ATENDENDO À CF2069/DEPE/PETP/PEED-2/y2010	31/03/10	LSL	JDZ	WV
0	EMISSÃO INICIAL	25/11/09	LSL	JDZ	WV

ENGEVIX
ENGEVIX ENGENHARIA S/A

Coordenador do projeto	CREA/UF	Autor do projeto/Resp. técnico	CREA/UF	Co-Autor	CREA/UF
WILSON VIEIRA	060040558	LILIANA SOUZA LASALVIA	0600170569	-	-
Coordenador do contrato	CREA/UF	Coordenador adjunto do contrato	CREA/UF	Desenhista	
WILSON VIEIRA	060040558	LILIANA SOUZA LASALVIA	0600170569	JDZ	
Número		Conferido	CREA/UF	Escala	Data
1127/00-IA-DE-3108-2		LILIANA SOUZA LASALVIA	0600170569	1:100	23/04/10

INFRAERO

Sítio: AEROPORTO INTERNACIONAL TANCREDO NEVES - CONFINS/MG
Área do sítio: TERMINAL DE PASSAGEIROS

Escala	Data	Desenhista
1:100	23/04/10	JDZ

Especialidade / Subespecialidade: ARQUITETURA

Fiscal do contrato	Rubrica
ENG. MARIO MEFFE ENG. LUIS NOGUEIRA DE ARAUJO	

Tipo / Especificação do documento: CORTES E ELEVAÇÕES DO ANEXO

Fiscal técnico	CREA/UF
ARQ. VALNÍZIA MARINHO	2653/D-RN

Tipo de obra	Classe do projeto
REFORMA E AMPLIAÇÃO	PROJETO BÁSICO

Gestor do contrato	Rubrica
ARQ. JOÃO ARAÚJO	

Substitui a	Substituída por
-	-

Termo do contrato nº: 016-E/(2009/0058

Codificação: CF.06/201.11/8367/02

A0 - 841 X 1189