


1 PLANTA DE FLUXOS- MEZANINO
ESC: 1:500

LEGENDA

- INDICAÇÃO DE FLUXO EMBARQUE DOMÉSTICO
- INDICAÇÃO DE FLUXO EMBARQUE DOMÉSTICO REMOTO
- INDICAÇÃO DE FLUXO EMBARQUE INTERNACIONAL
- INDICAÇÃO DE FLUXO EMBARQUE INTERNACIONAL REMOTO
- INDICAÇÃO DE FLUXO DESEMBARQUE DOMÉSTICO
- INDICAÇÃO DE FLUXO DESEMBARQUE DOMÉSTICO REMOTO
- INDICAÇÃO DE FLUXO DESEMBARQUE INTERNACIONAL
- INDICAÇÃO DE FLUXO DESEMBARQUE INTERNACIONAL REMOTO
- INDICAÇÃO DE FLUXO DE BAGAGENS
- INDICAÇÃO DE FLUXO CONCESSÕES COMERCIAIS
- INDICAÇÃO DE FLUXO PÚBLICO
- INDICAÇÃO DE FLUXO FUNCIONÁRIOS INFRAERO / ÓRGÃOS PÚBLICOS

PLANTA-CHAVE

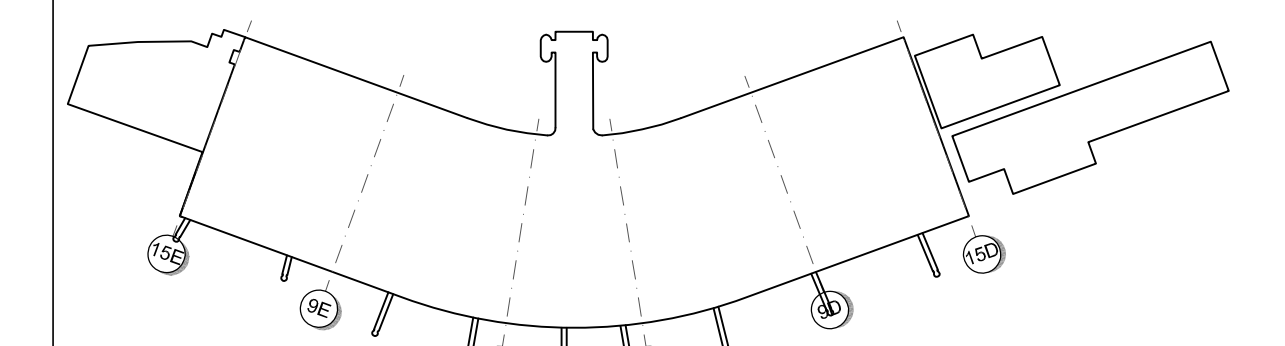

2	ATENDENDO A CF120VMM/PEP-1/2010	23/04/2010	LSL	JDZ	WW
1	ATENDENDO A CF2089DEPEP/PEP-3/2010	22/03/2010	LSL	MGC	WW
0	EMISSÃO INICIAL	25/11/2009	LSL	MGC	WW
REV	M O D I F I C A Ç Ã O	DATA	Projeta	Desenha	Aprova

ENGEVIX
ENGEVIX ENGENHARIA S/A

Coordenador do projeto	CREAUF	Autor do projeto/Resp. Técnico	CREAUF	Co-Autor	CREAUF
WILSON VIEIRA	060040558/0-SP	LELIANA SOUZA LASALVA	060170569-SP	-	-
Coordenador do contrato	CREAUF	Coordenador adjunto do contrato	CREAUF	Desenhista	
WILSON VIEIRA	060040558/0-SP	LELIANA SOUZA LASALVA	060170569-SP	JDZ	
Numero	1127/00-IA-DE-3612-2	Conteúdo	CREAUF	Escala	Data
		LELIANA SOUZA LASALVA	060170569-SP	1:500	23/04/2010

		Sítio: AEROPORTO INTERNACIONAL TANCREDO NEVES - CONFINS/MG Área do sítio: TERMINAL DE PASSAGEIROS	
Escala: 1:500	Data: 23/04/2010	Desenhista: JDZ	Especificidade / Subespecificidade: ARQUITETURA
Facil do contrato: ENG. MARIO NEFFE	Rubrica: ENG. LUIS ROQUEIRA DE ARAUJO	Tipo / Especificação do documento: PLANTA DE FLUXOS- MEZANINO	
Facil Monor: VALMIZIA MARRAHO	CREAUF: 2653D-4N	Tipo de obra: REFORMA E AMPLIAÇÃO	Classe do projeto: PROJETO BÁSICO
Gestor do contrato: ARO_JORD ARAUJO	Rubrica: -	Substitui a: -	Substituída por: -
Termo do contrato nº 016-EG/2009/0058	Cofincação: CF.06/201.60/8478/02		