01 PLANTA PAVIMENTO TÉRREO - PLANTIO PARTE 1
ESC: 1:100

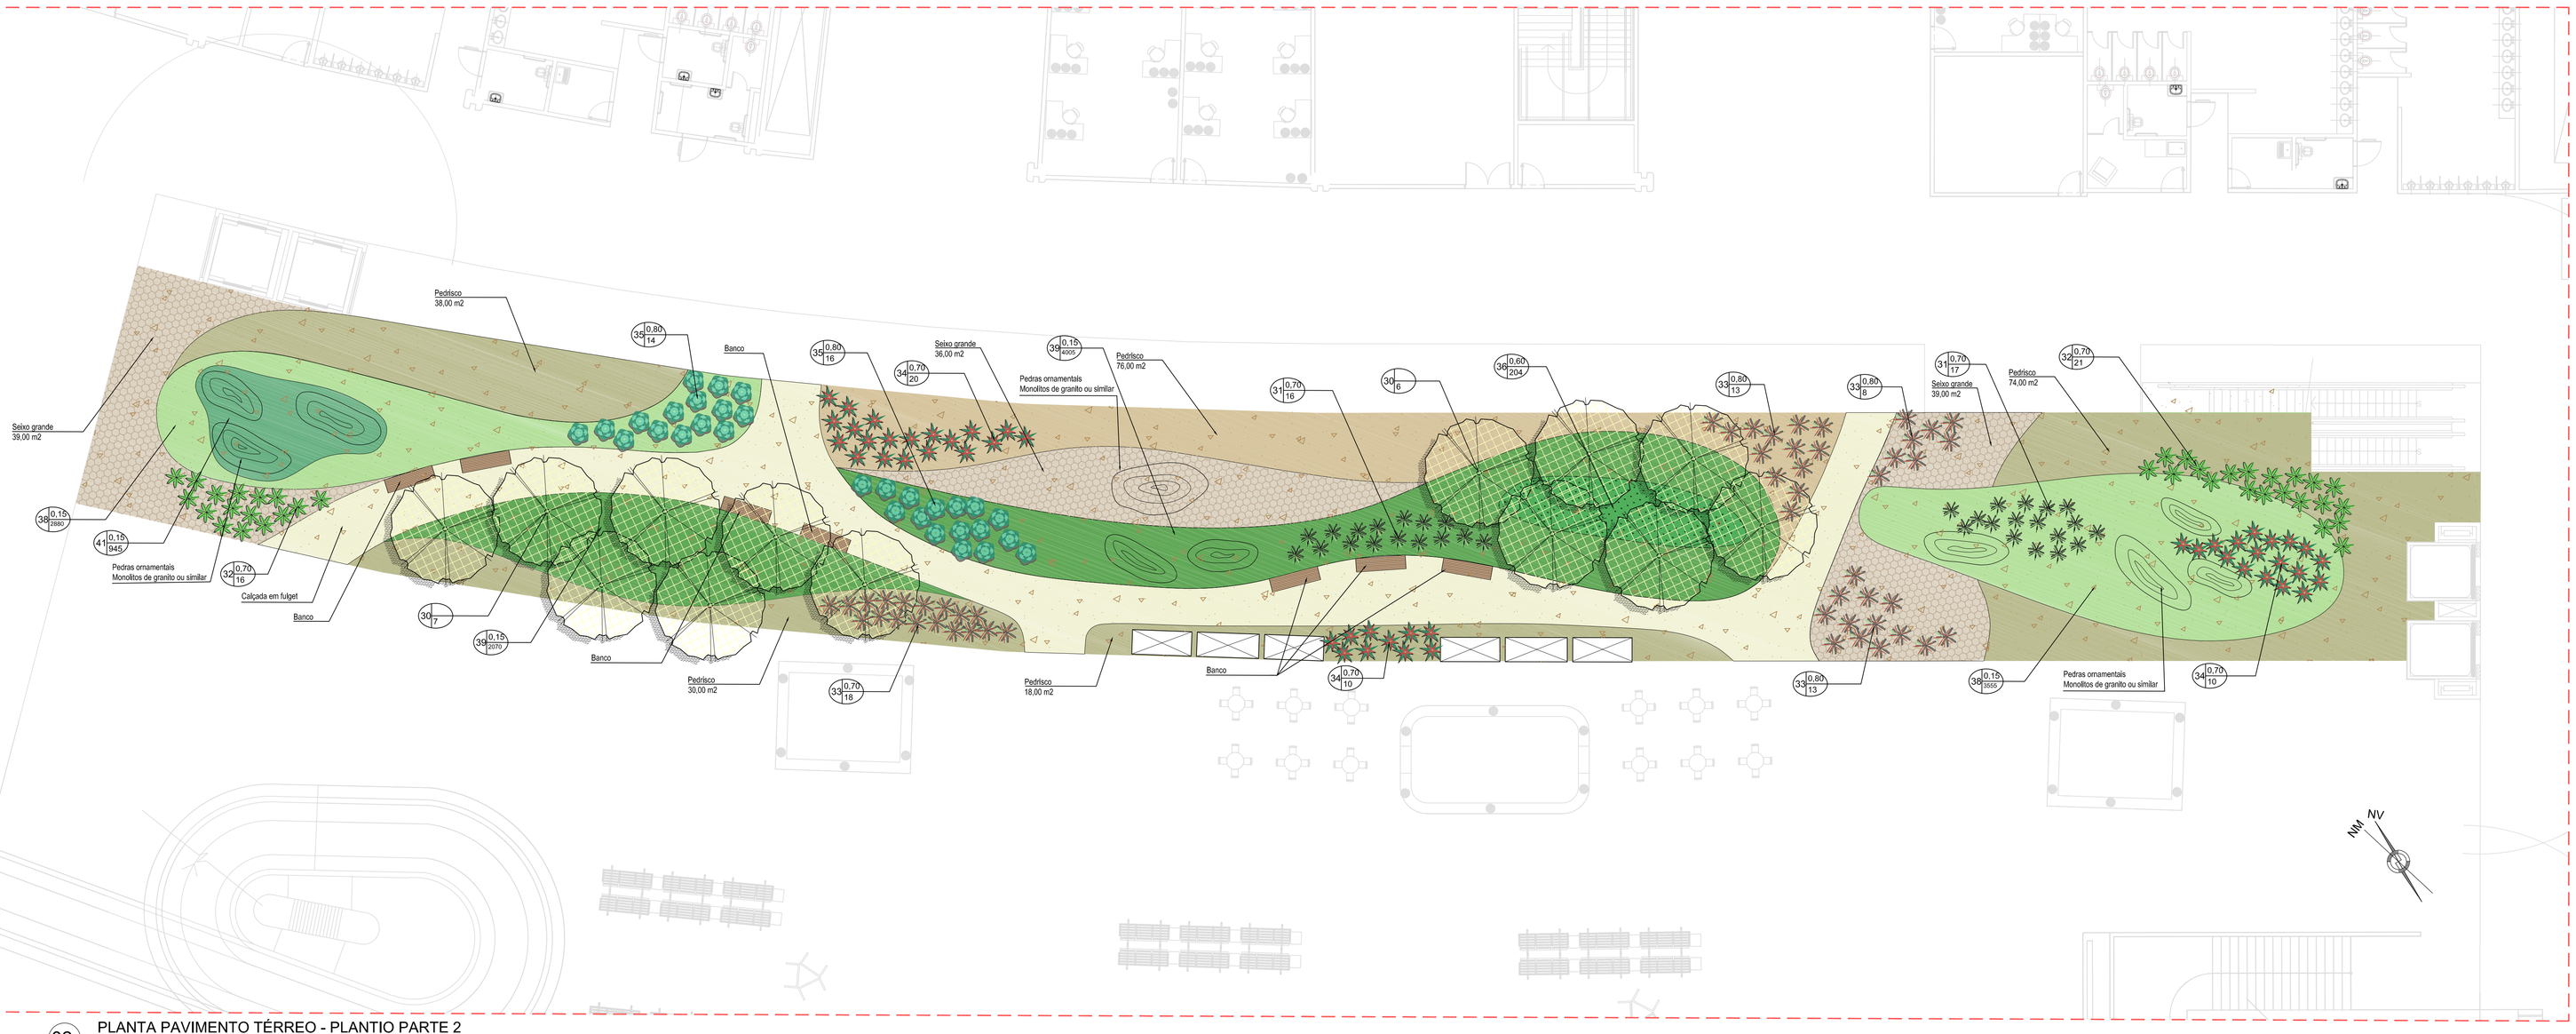

02 PLANTA PAVIMENTO TÉRREO - PLANTIO PARTE 2
ESC: 1:100

A0 - 841 X 1189

REFERÊNCIA

LEGENDA

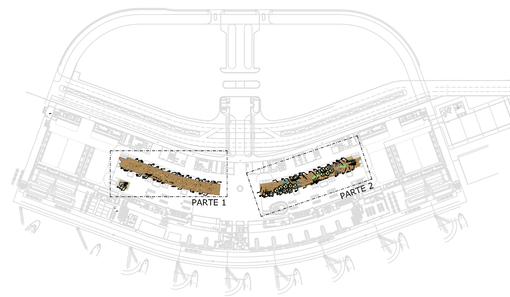

PLANTA GERAL - TÉRREO
SEM ESCALA

TABELA DE ARVORES

NÚMERO	NOME POPULAR	NOME CIENTÍFICO	PORTE	COVA	DIST. PLANT.	QUANT.	UNIDADE
30	Ipê amarelo	*Tabebuia chrisotcha*	5.00	0.80x080x0.80m	ver planta	22	MUDAS

TABELA DE ARBUSTOS

NÚMERO	NOME POPULAR	NOME CIENTÍFICO	PORTE	COVA	DIST. PLANT.	QUANT.	UNIDADE
31	Bromélia Porto Seguro	*Aechmea blanchetiana*	0,70	0,40x0,40x0,40m	0,70	70	MUDAS
32	Agave	*Agave americana*	0,70	0,40x0,40x0,40m	0,70	65	MUDAS
33	Bromélia imperial	*Alcantarea imperialis*	0,80	0,40x0,40x0,40m	0,80	102	MUDAS
34	Aloé	*Aloe arborescens*	0,70	0,40x0,40x0,40m	0,70	48	MUDAS
35	Clusia	*Clusia fluminensis*	1,20	0,40x0,40x0,40m	0,80	93	MUDAS
36	Moréia branca	*Dietes iridioides*	0,60	0,40x0,40x0,40m	0,30	552	MUDAS
37	Formio	*Phormium tenax*	0,70	0,40x0,40x0,40m	0,70	22	MUDAS

TABELA DE FORRAÇÕES

NÚMERO	NOME POPULAR	NOME CIENTÍFICO	PORTE	CAVOCAÇÃO	DIST. PLANT.	QUANT.	UNIDADE
38	Amendoim rasteiro	*Arachis repens*	0,15	0,40x0,40x0,40m	0,15	16765	MUDAS
39	Dinheiro em penca	*Callisia repens*	0,15	0,40x0,40x0,40m	0,15	6075	MUDAS
40	Liriope	*Liriope muscari*	0,15	0,40x0,40x0,40m	0,20	1275	MUDAS
41	Grama preta	*Ophiopogon japonicus*	0,15	0,40x0,40x0,40m	0,15	945	MUDAS
42	Pedrisco bege	--	--	--	--	482,00	m²
43	Seixo grande	--	--	--	--	204,00	m²

TABELA DE PEDRAS

TIPO	DIMENSÕES	ESPECIFICAÇÃO	QUANTIDADE
Pedra ornamental tamanho 1	H=3,00m D=1,50m	Monolito de granito ou similar	5 unidades
Pedra ornamental tamanho 2	H=2,00m D=1,20m	Monolito de granito ou similar	4 unidades
Pedra ornamental tamanho 3	H=1,00m D=2,00m	Monolito de granito ou similar	4 unidades

NOTAS

LEGENDA DAS CHAMADAS DE PLANTIO:

NÚMERO (CÓDIGO) DA PLANTA — ESPAÇAMENTO ENTRE MUDAS (EM METROS) — QUANTIDADES DE MUDAS (UNIDADES OU ÁREA EM m²)

OBSERVAÇÃO: NAS CHAMADAS ONDE O CAMPO "ESPAÇAMENTO" ESTIVER EM BRANCO, VIDE A LOCAÇÃO DA MUDA NA RESPECTIVA PLANTA DE LOCAÇÃO.

REV.	MODIFICAÇÃO	DATA	Projetista	Desenhista	Aprovo
3	ATENDENDO A RAT 514/VM12/PETP-1/10	24/09/10	LSL	GMM	WV
2	REVISÃO INFRAERO RAT 514/VM9/PETP-1/10	23/08/10	LSL	GMM	WV
1	REVISÃO INFRAERO RAT 514/VM1/PETP-1/10	21/07/10	LSL	GMM	WV
0	EMISSÃO INICIAL	27/11/09	LSL	CBP	WV

ENGEVIX
ENGEVIX ENGENHARIA S/A

Coordenador do projeto	CREA/UF	Autor do projeto/Resp. técnico	CREA/UF	Co-Autor	CREA/UF
WILSON VIEIRA	0600405580	LILIANA SOUZA LASALVIA	0600170569	-	-
Coordenador do contrato	CREA/UF	Coordenador adjunto do contrato	CREA/UF	Desenhista	
WILSON VIEIRA	0600405580	LILIANA SOUZA LASALVIA	0600170569	GMM	
Número		Conferido	CREA/UF	Escala	Data
1127/00-IB-DE-3010		LILIANA SOUZA LASALVIA	0600170569	1:200	24/09/10

INFRAERO

Sítio
AEROPORTO INTERNACIONAL TANCREDO NEVES - CONFINS/MG

Área do sítio
TPS

Escala	Data	Desenhista
1:200	24/09/10	GMM

Especialidade / Subespecialidade
PAISAGISMO

Fiscal do contrato — Rubrica
ENG. MARIO MEFFE
ENG. LUIS NOGUEIRA DE ARAUJO

Tipo / Especificação do documento
PLANTA PAVIMENTO TÉRREO - PLANTIO (PARTES 1 E 2)

Fiscal técnico — CREA/UF
ARQ. VALNÍZIA MARINHO — 2653/D-RN

Tipo de obra
REFORMA E AMPLIAÇÃO

Classe do projeto
PROJETO BÁSICO

Gestor do contrato — Rubrica
ARQ. JOÃO ARAÚJO

Substitui a
-

Substituída por
-

Termo do contrato nº
016-EG/2009/0058

Codificação
CF.06/203.08/8492/03